ZESTAWIENIE POMIESZCZEŃ			
NR POM.	NAZWA POMIESZCZENIA	POSADZKA	POWIERZCHNIA
1.1	KLATKA SCHODOWA–KOMUNIKACJA	LINOLEUM	10,35

LEGENDA

ZAKRES OPRACOWANIA

POZA ZAKRESEM OPRACOWANIA

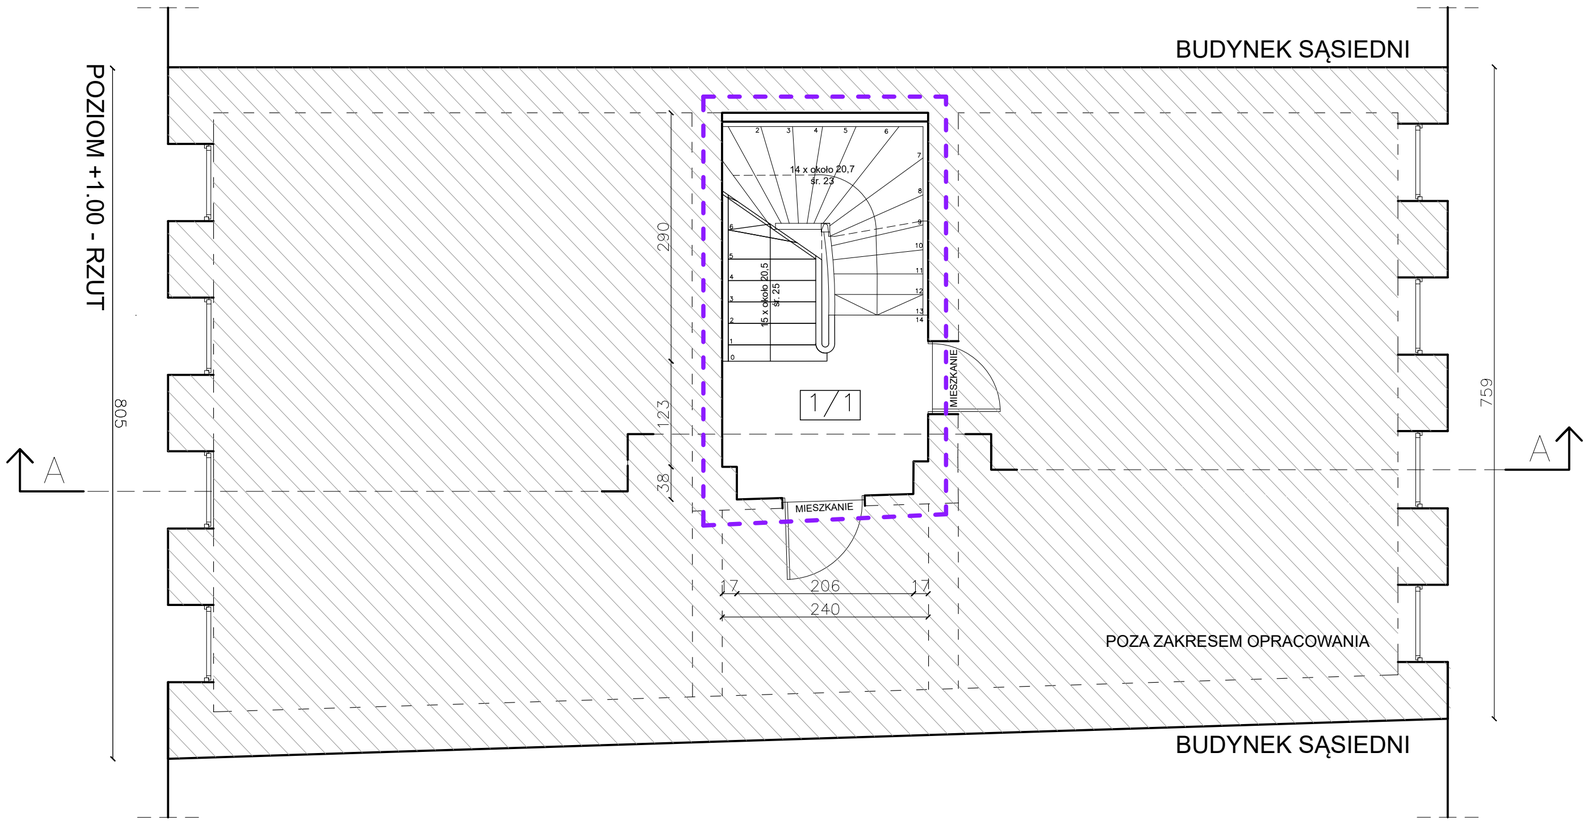

KAPINUS PROJEKTY BUDOWLANE KIEROWANIE ROBOTAMI NADZÓR ZASTĘPCZY
www.kapinus.pl biuro@kapinus.pl tel.: +48603744259, +48664780376
ul. Wrocławska 140 58-306 Wałbrzych (obok stacji LOTOS)

Projektował: mgr inż. Agata Knapczyk- Hornik
Upr. nr 80/DOŚ/15
(w specj. konstrukcyjno- budowlanej)

Asystował: mgr inż. Piotr Kopinowski

Inwestor: Gmina Miejska Kamienna Góra,
pl. Grunwaldzki 1,
58-400 Kamienna Góra

Temat: Remont budynku komunalnego przy ul. Kościuszki 9 w Kamiennej Górze wraz z termomodernizacją.

Obiekt: Budynek mieszkalny ,
ul. Kościuszki 9, 58-400 Kamienna Góra
(dz. nr 287, 286/13, 278/1; obręb Kamienna Góra- 6)

Stadium:	Branża:	Arkusz	Data:
PB	K	297x600	02.2026

Tytuł rysunku:
Rzut I piętra
- stan istniejący

Skala: 1:50

Nr rys. 4/I