


ZESTAWIENIE POMIESZCZEŃ			
NR POM.	NAZWA POMIESZCZENIA	POSADZKA	POWIERZCHNIA
2.1	KŁATKA SCHODOWA-KOMUNIKACJA	LINOLEUM	11,65

LEGENDA

- ZAKRES OPRACOWANIA
- POZA ZAKRESEM OPRACOWANIA

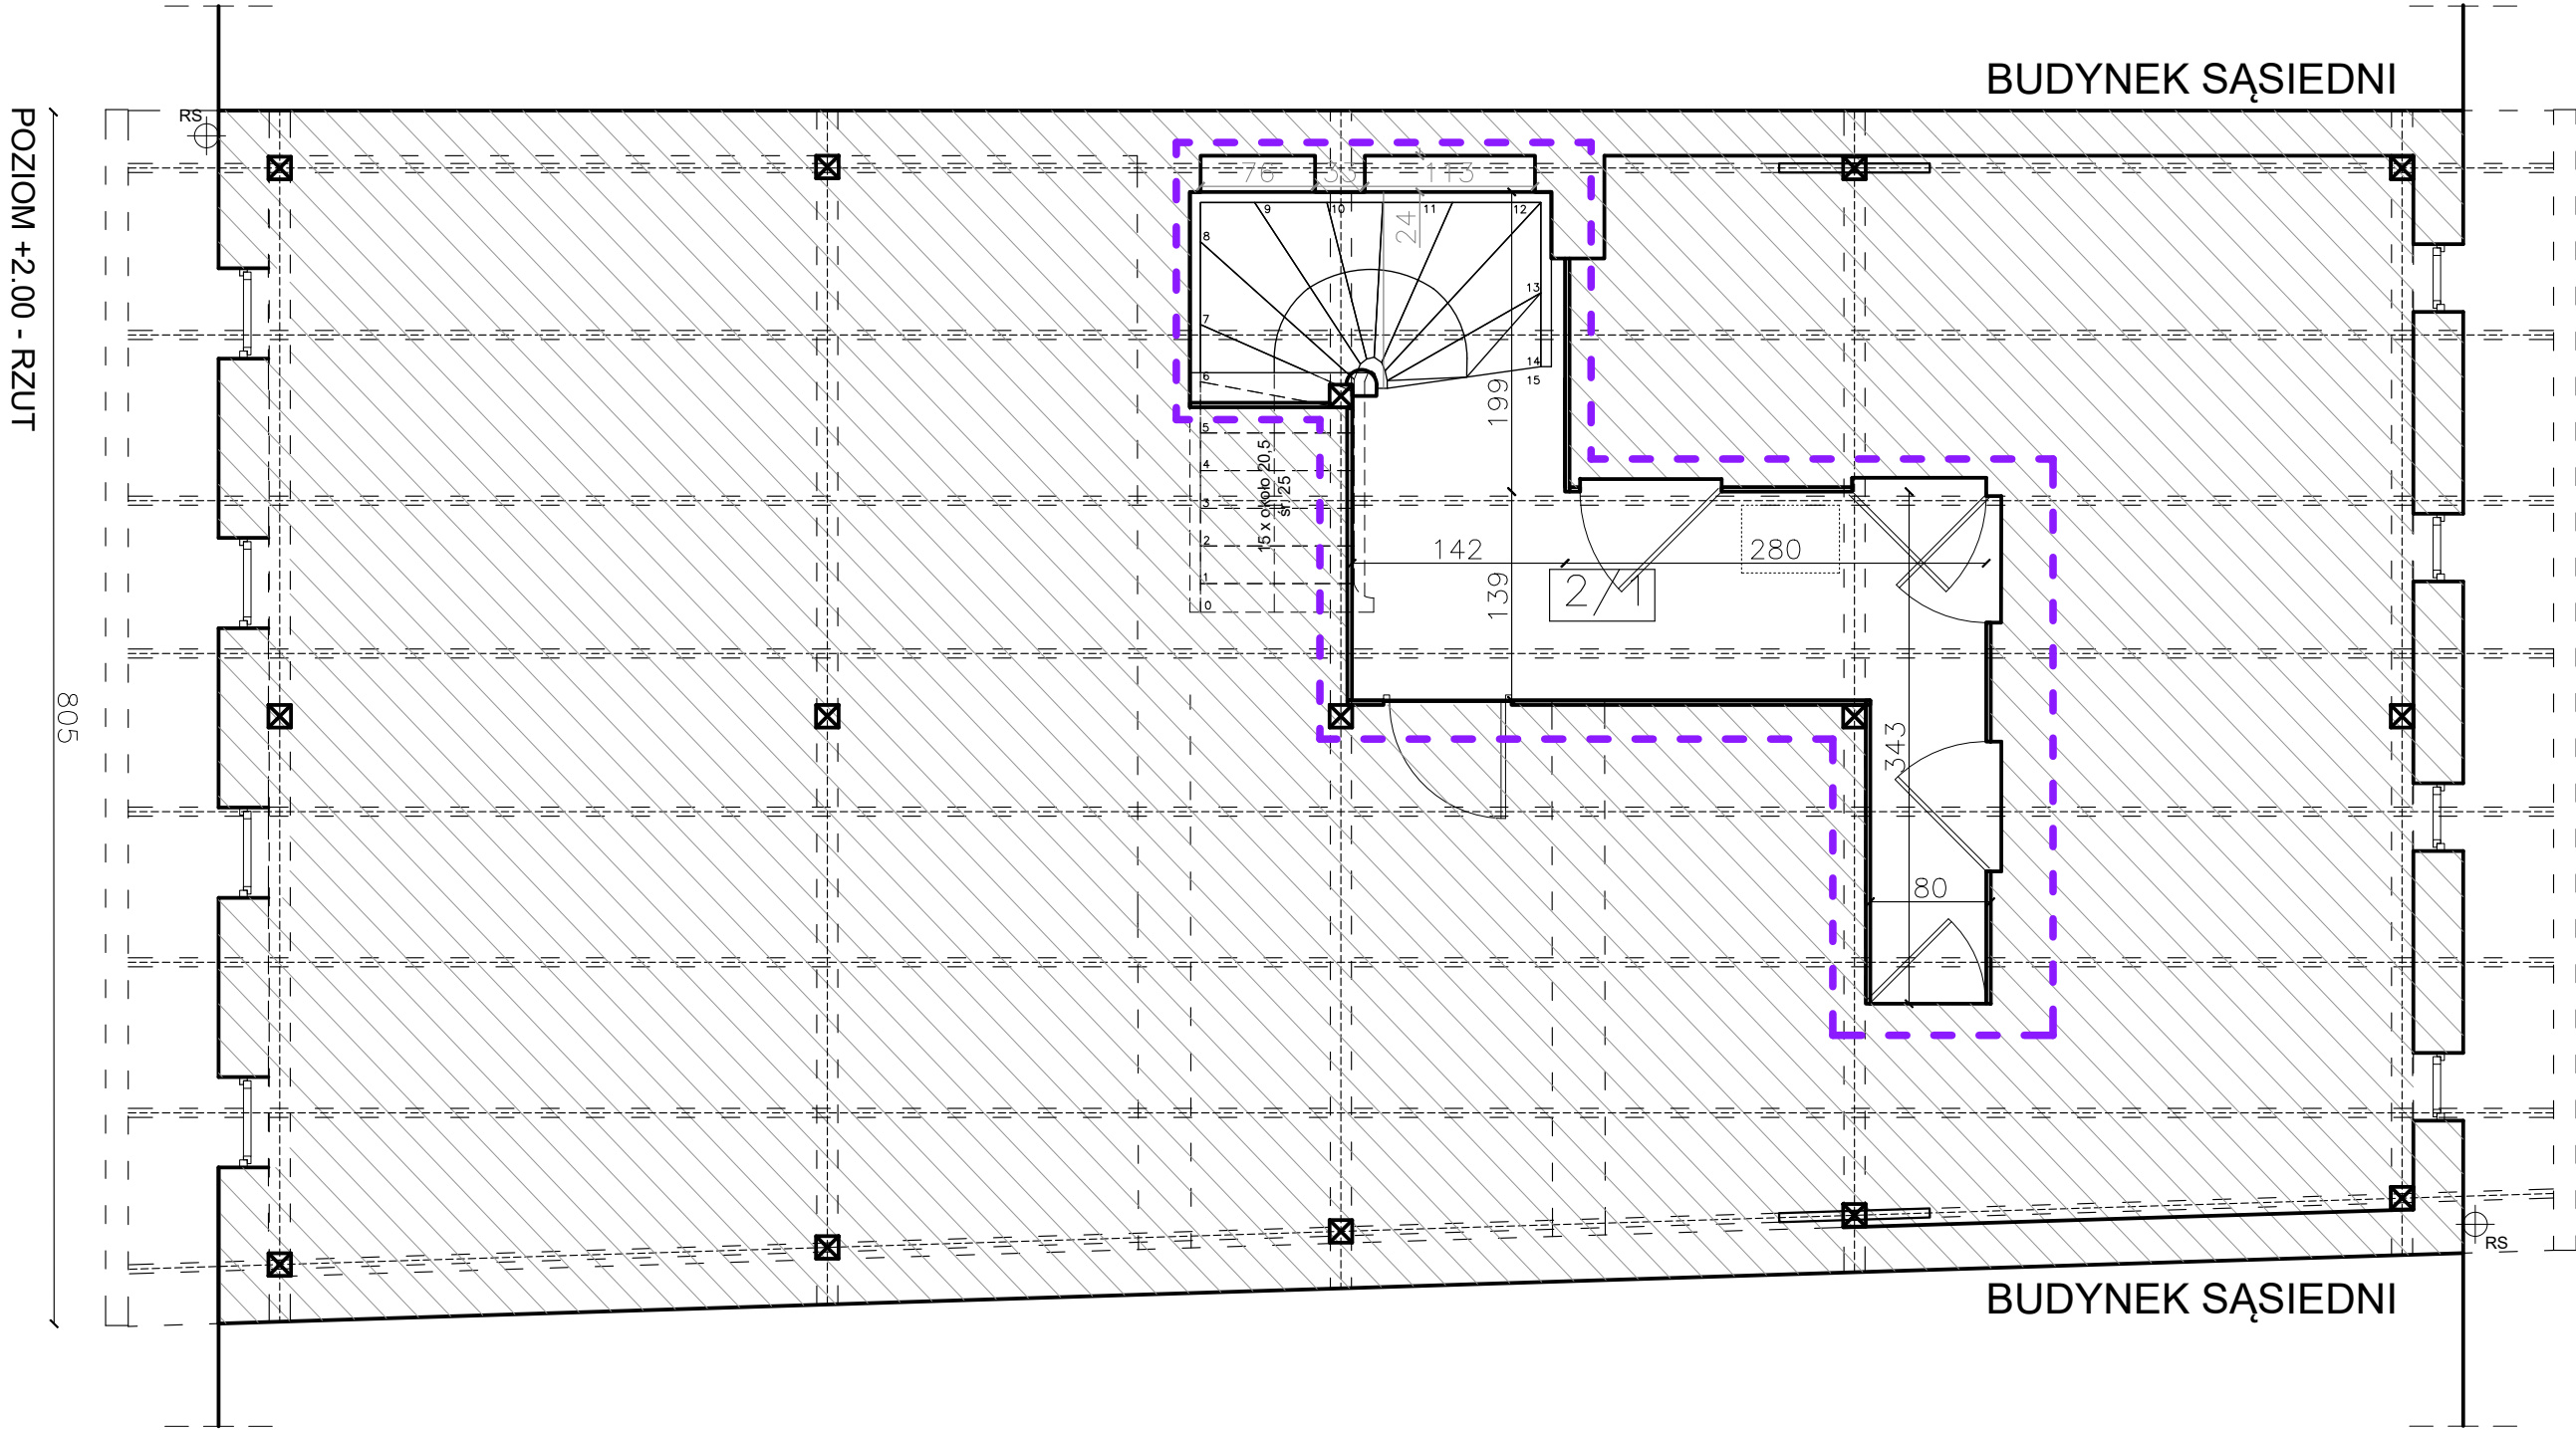

<div><div></div><div><div>PROJEKTY BUDOWLANE</div><div>KIEROWANIE ROBOTAMI</div><div>NADZÓR ZASTĘPCZY</div></div></div> <div><div>www.kapinus.pl</div><div>biuro@kapinus.pl</div><div>tel.: +48609744059 +48664780376</div><div>ul. Wrocławska 140 58-306 Walbrzych (obok stacji LOTOS)</div></div>		Inwestor: Gmina Miejska Kamienna Góra, pl. Grunwaldzki 1, 58-400 Kamienna Góra			
Temat: Remont budynku komunalnego przy ul. Kościuszki 9 w Kamienniej Górze wraz z termomodernizacją.		Obiekt: Budynek mieszkalny , ul. Kościuszki 9, 58-400 Kamienna Góra (dz. nr 287, 286/13, 278/1; obręb Kamienna Góra-6)			
Projektował: mgr inż. Agata Knapczyk- Hornik Upr. nr 80/DOŚ/15 (w specj. konstrukcyjno- budowlanej)		Stadium: PB	Branża: K	Arkusz 297x600	Data: 02.2026
		Tytuł rysunku: Rzut poddasza - stan istniejący			Skala: 1:50 Nr rys. 5/1
Asystował: mgr inż. Piotr Kopinowski					