

ZESTAWIENIE POMIESZCZEŃ			
NR POM.	NAZWA POMIESZCZENIA	POSADZKA	POWIERZCHNIA
1.1	KŁATKA SCHODOWA-KOMUNIKACJA	LINOLEUM	10,25


LEGENDA

ZAKRES OPRACOWANIA

POZA ZAKRESEM OPRACOWANIA

ROZBIÓRKA

WPROWADZONE ELEMENTY

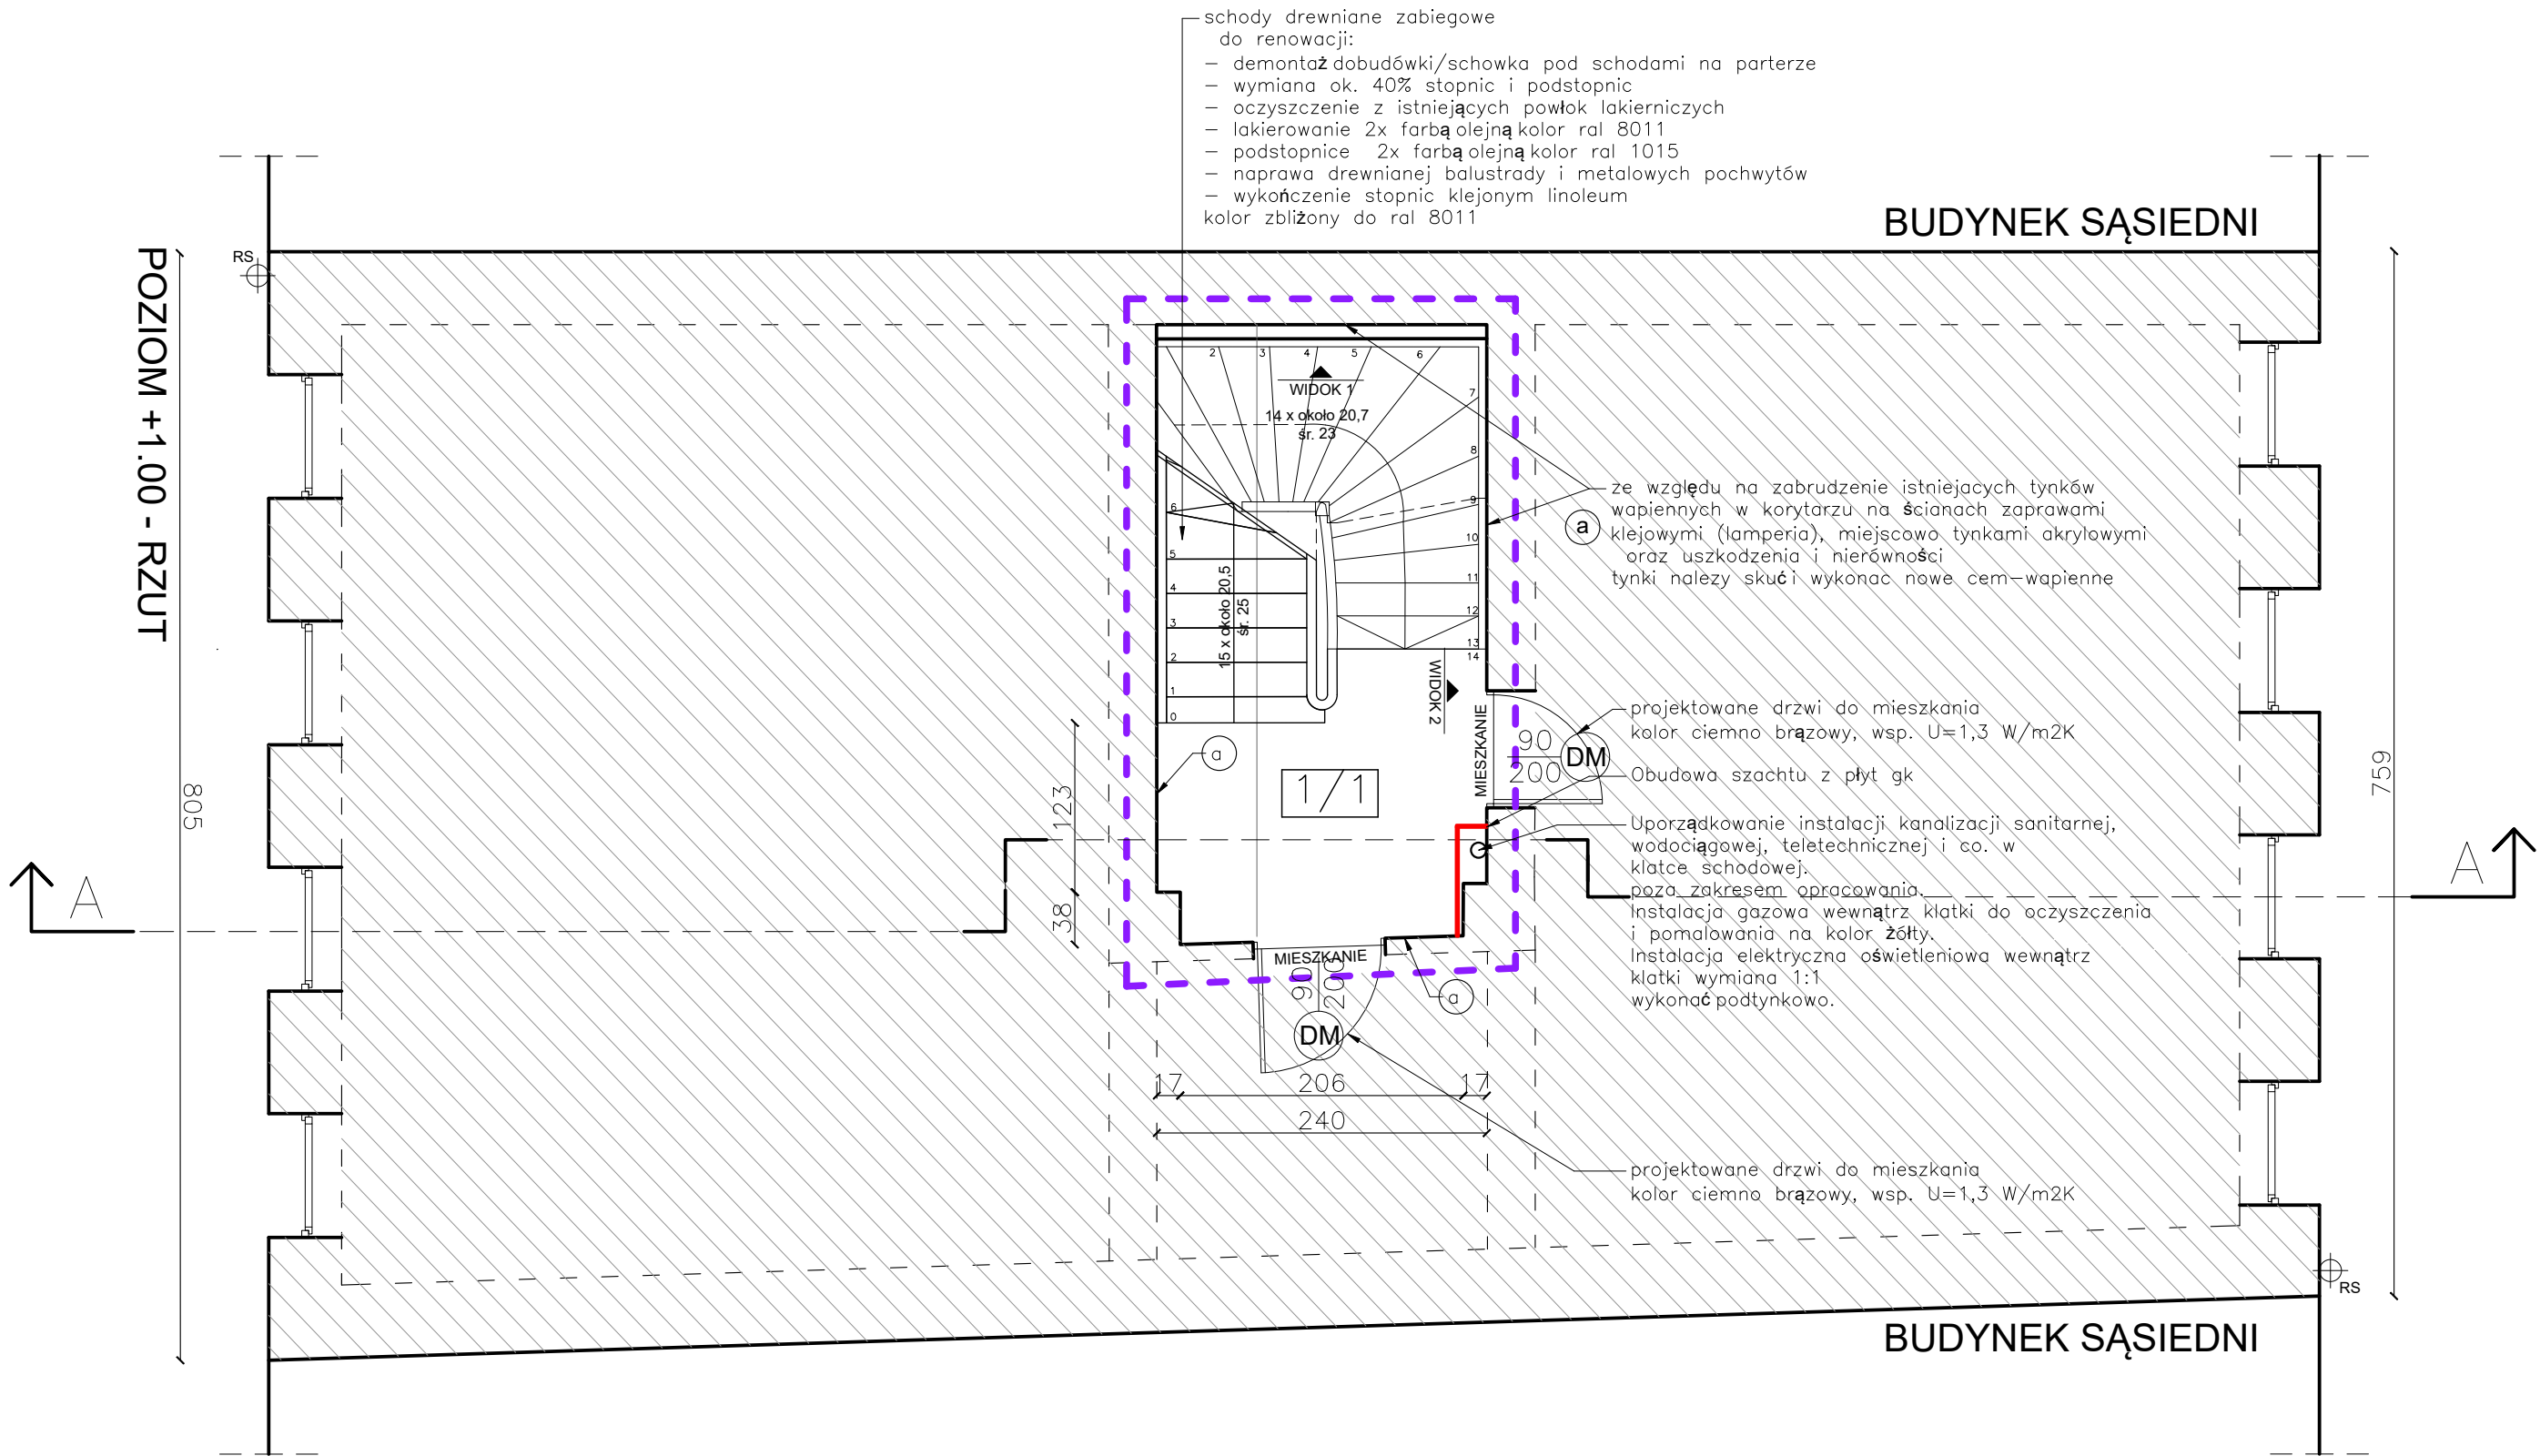

UWAGI

- 1.)Wszelkie zmiany w stosunku do projektu mogą być wykonane przy użyciu alternatywnych produktów, nie gorszych jakościowo niż zaprojektowane po uzgodnieniu rozwiązania technicznego i jego zaakceptowaniu przez projektanta.
- 2.)Wszystkie roboty należy wykonać zgodnie z Polskimi Normami "Warunkami technicznymi wykonania i odbioru robót, budowlano montażowych" opracowanymi przez Instytut Techniki Budowlanej (ITB), oraz zasadami wiedzy i sztuki budowlanej.
- 3.) Poziomy posadzek należy zweryfikować i precyzyjnie wytyczyć geodezyjnie na etapie wykonawczym. Odchyłki od projektu należy konsultować z projektantem.
- 4.)Wszelkie elementy ruchome, elementy wyposażenia, w szczególności elementy słusarki drzwiowej, należy zamawiać i wykonać / montować na podstawie zweryfikowanych obmiarów rzeczywistych wykonanych na obiekcie.
- 5.) Wymiary podano w [cm], poziomy w [m]

 KAPINUS www.kapinus.pl, biuro@kapinus.pl, tel.: +48608744059 +48664780376 ul. Wrocławska 140 58-306 Walbrzych (obok stacji LOTOS)		PROJEKTY BUDOWLANE KIEROWANIE ROBOTAMI NADZÓR ZASTĘPCZY		Inwestor: Gmina Miejska Kamienna Góra, pl. Grunwaldzki 1, 58-400 Kamienna Góra			
Temat: Remont budynku komunalnego przy ul. Kościuszki 9 w Kamienniej Górze wraz z termomodernizacją.				Obiekt: Budynek mieszkalny , ul. Kościuszki 9, 58-400 Kamienna Góra (dz. nr 287, 286/13, 278/1; obręb Kamienna Góra-6)			
Projektował: mgr inż. Agata Knapczyk- Hornik Upr. nr 80/DOŚ/15 (w specj. konstrukcyjno- budowlanej)				Stadium: PB	Branża: K	Arkusz: 297x600	Data: 02.2026
Asystował: mgr inż. Piotr Kopinowski				Tytuł rysunku:		Skala: 1:50	
				Rzut I piętra		Nr rys. 6/K	