


Załącznik nr 5B

Ul. Krzeszowska 18, 58-400 Kamienna Góra

ELEWACJA POŁUDNIOWO-ZACHODNIA

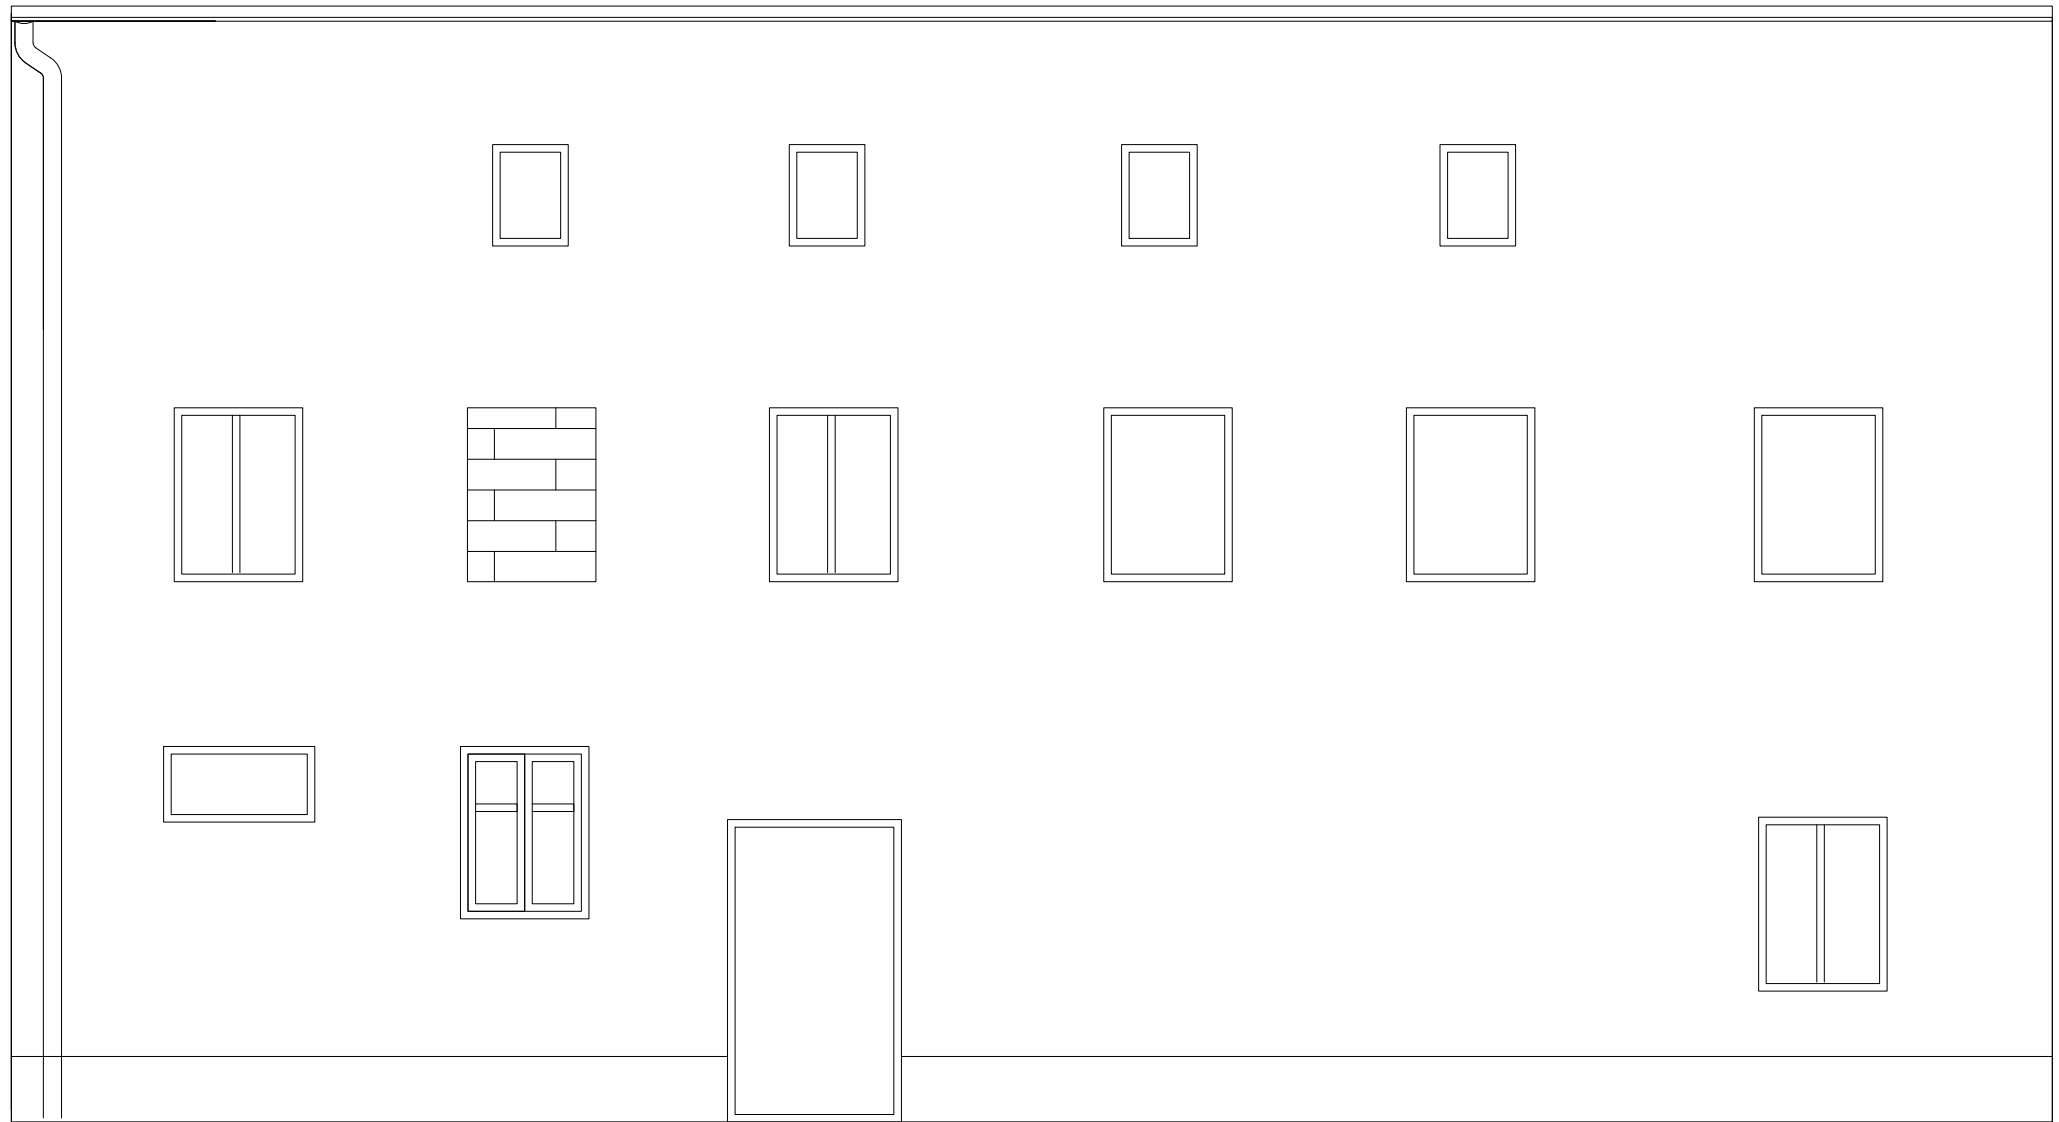

Skala 1:100