


Załącznik nr 5C

Ul. Krzeszowska 18, 58-400 Kamienna Góra

ELEWACJA PÓŁNOCNO-ZACHODNIA

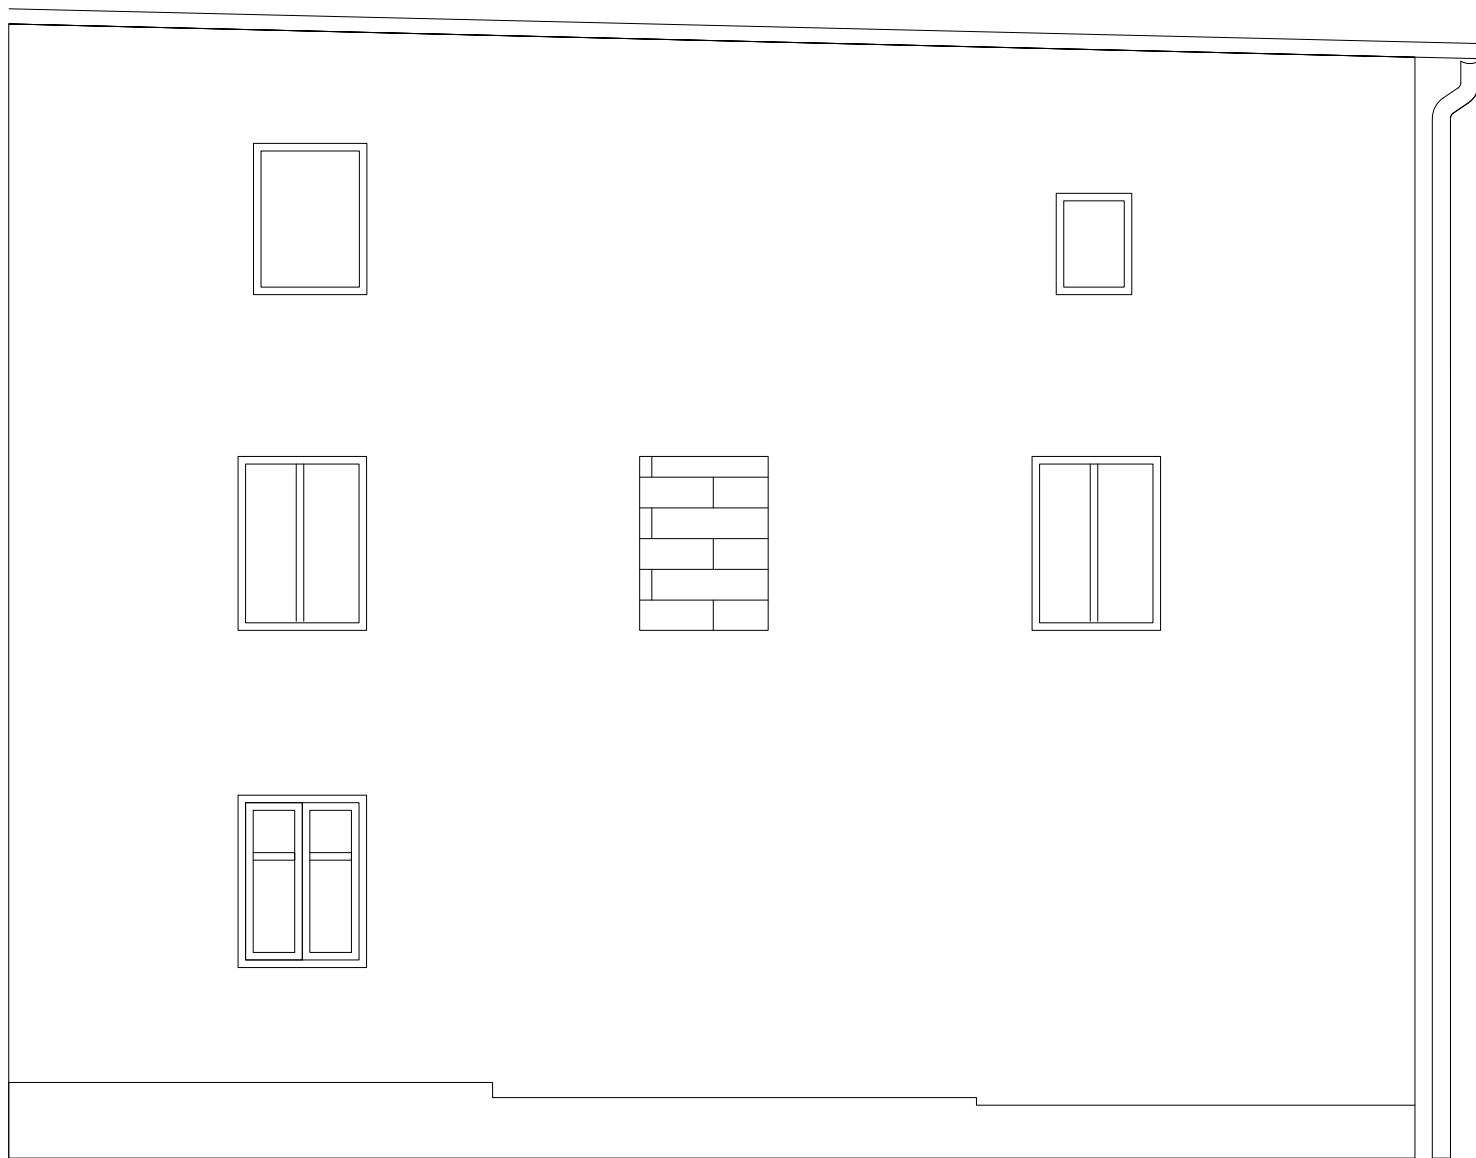

Skala 1:100