


Załącznik nr 5D  
Ul. Krzeszowska 18, 58-400 Kamienna Góra  
ELEWACJA PÓŁNOCNO-WSCHODNIA

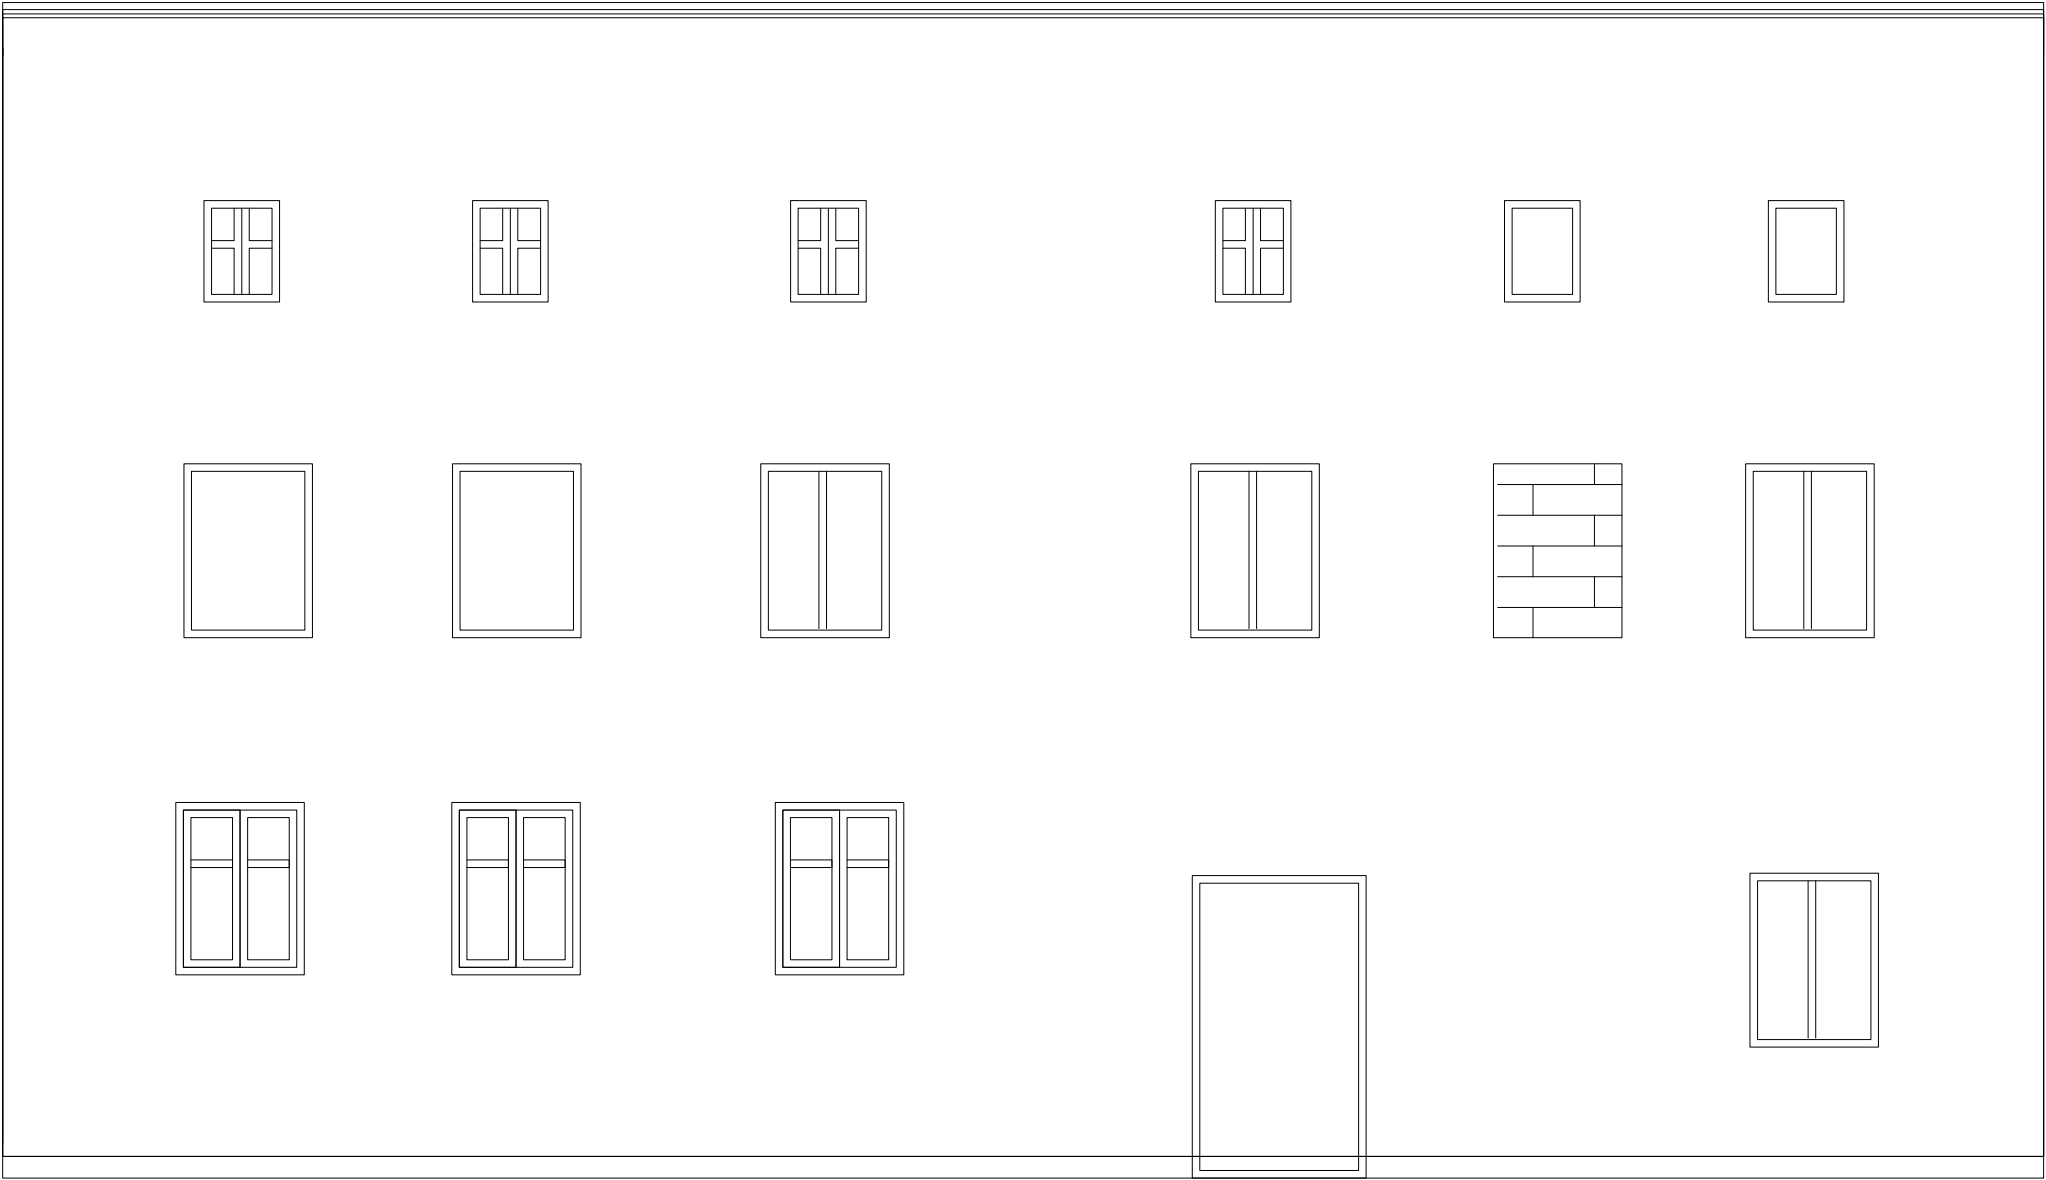

Skala 1:100