


Załącznik nr 5E

Ul. Krzeszowska 18, 58-400 Kamienna Góra

ELEWACJA POŁUDNIOWO-WSCHODNIA

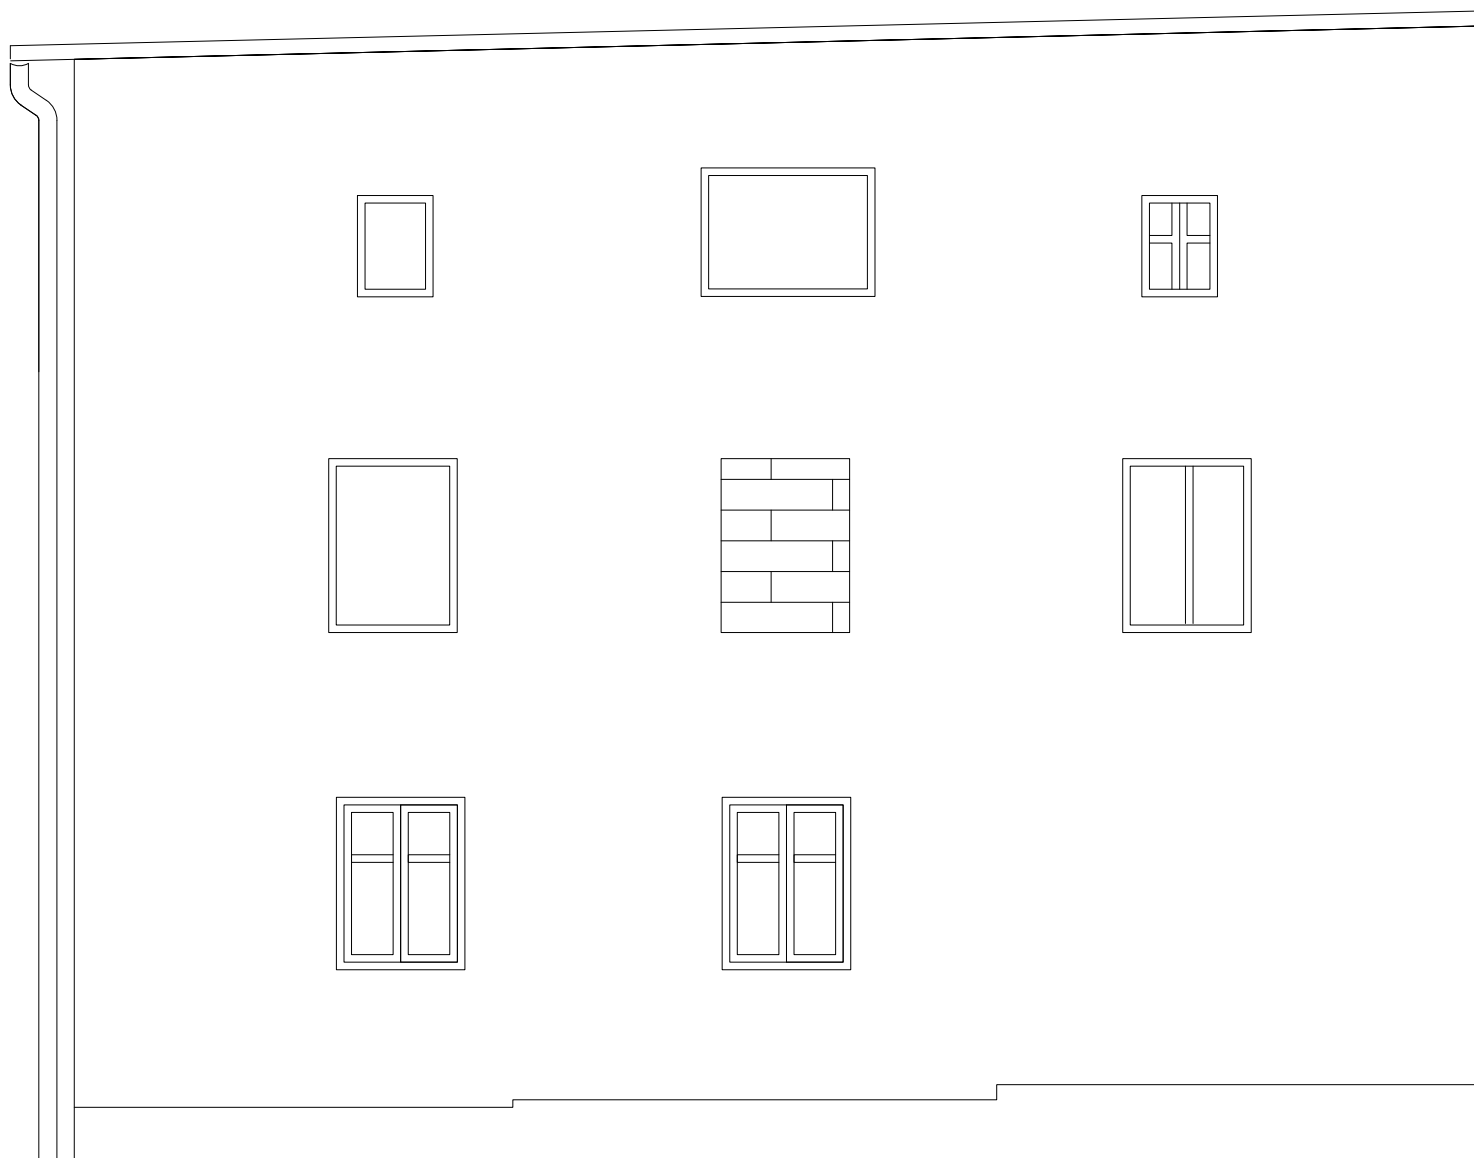

Skala 1:100