

Polska Spółka Gazownictwa sp. z o.o.
ul. W. Bandrowskiego 16, 33-100 Tarnów
Oddział Zakład Gazowniczy we Wrocławiu


Gazownia w Wałbrzychu
ul. Wrocławska 2, 58-309 Wałbrzych
tel. 74 842 74 51 faks 74 842 46 14
NIP 525 24 96 411
KRS 0000374001 REGON 142739519

UZG. BEZ UWAG

NR UZG. 4552/7026.

16. 04. 2026

Inżynier Specjalista
ds. Technicznych
Krzysztof Olszewski

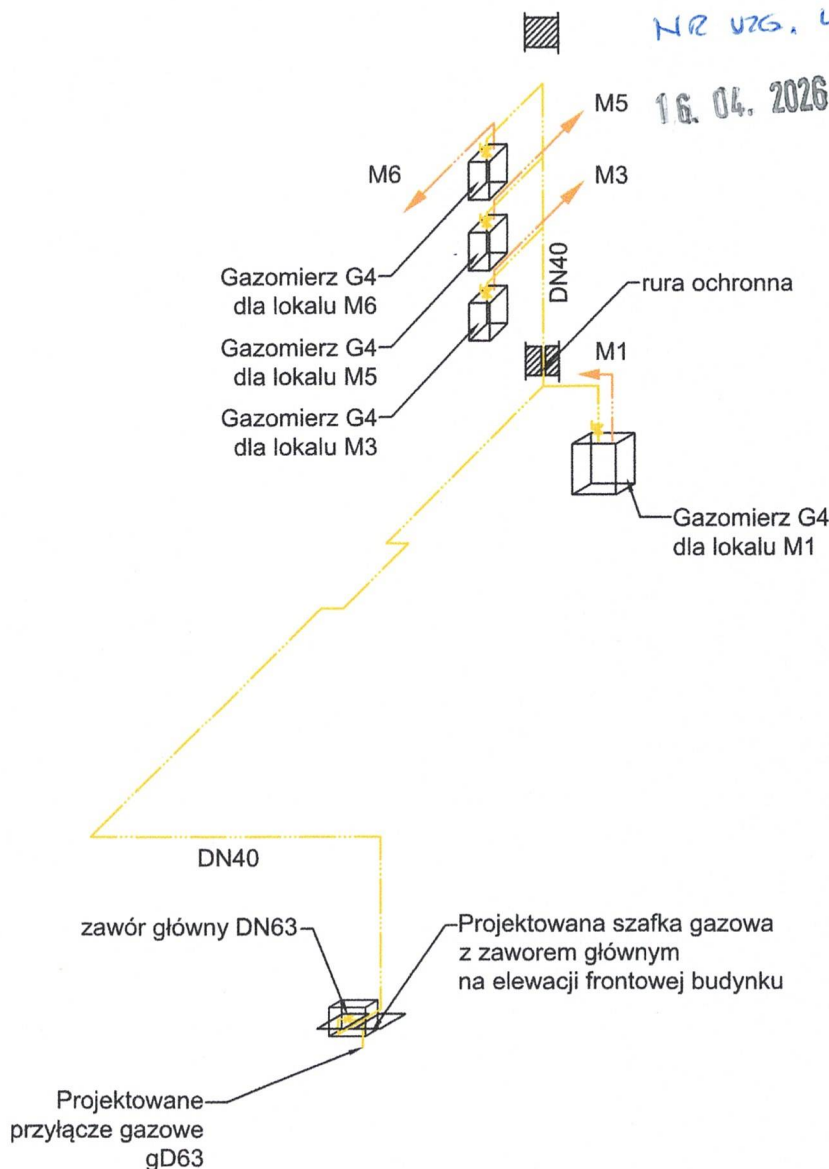

KAPINUS
PROJEKTY BUDOWLANE
KIEROWANIE ROBOTAMI
NADZÓR ZASTĘPCZY
www.kapinus.pl, biuro@kapinus.pl, tel.: +48 71 734 65 9, +48 71 734 65 7
ul. Wacławowska 130, 58-309 Wałbrzych, Polska, NIP: 1404958

Inwestor: Gmina Miejska Kamienna Góra,
pl. Grunwaldzki 1,
58-400 Kamienna Góra

Temat: Zmiana sposobu ogrzewania w 4 lokalach
mieszkalnych na kotły kondensacyjne wraz z przebudową
instalacji gazowej.

Obiekt: Budynek mieszkalny,
ul. Krzeszowska 18, 58-400 Kamienna Góra
(dz. nr 244; obręb Kamienna Góra- 7)

Projektował: mgr inż. Mirosław
Kociumbas
Upr. nr 245/02/DUW
w specjalności instalacji sanitarnych

Stadium: PB Branża: S Arkusz: A4 Data: 02.2026

Asystował: mgr inż. Piotr Kopinowski

Tytuł rysunku: Izometria instalacji gazowej Skala: 1:50
Nr rys. 4/S