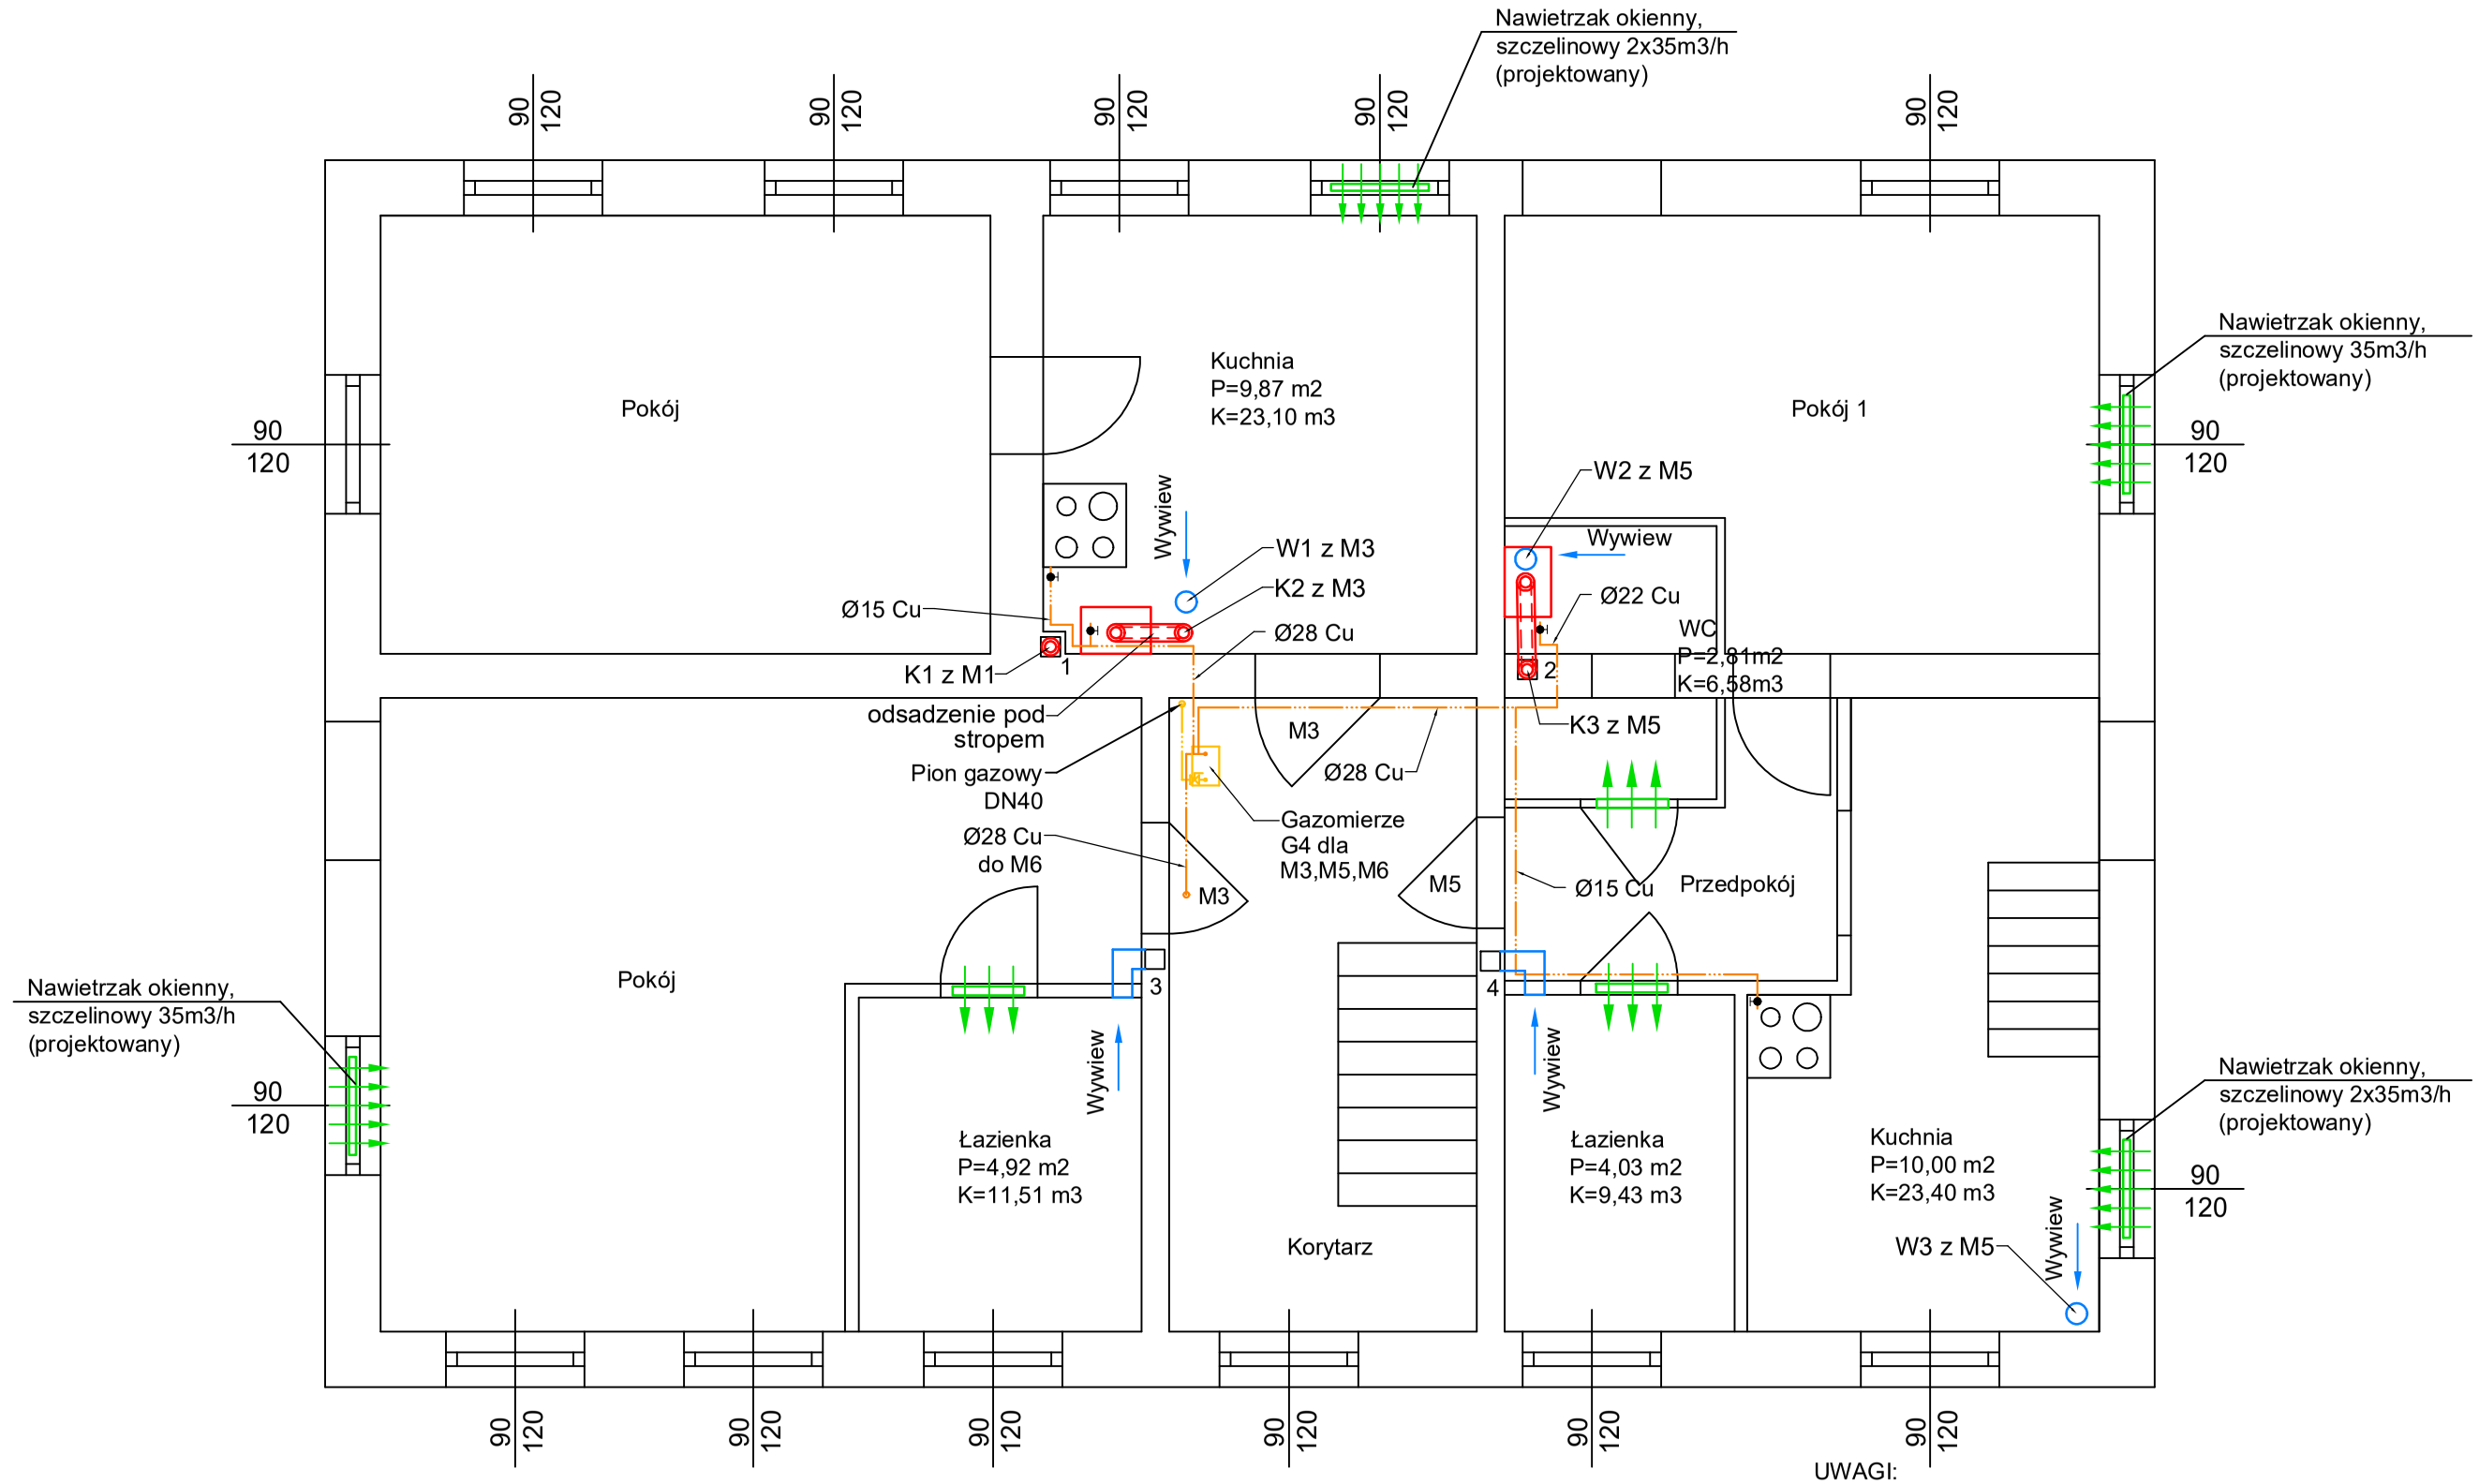

komin K - Koncentryczny przewód spalinowo -powietrzny (wsps) Ø125/80mm z adapterem, wyczystką koncentryczną i odskraplaczem.

Pion W - projektowany wewnętrzny systemowy jednościenny komin wentylacyjny Ø150 z blachy stalowej chromoniklowej nierdzewnej gr.0,65mm, wyprowadzony 1 metr ponad dach. Od poziomu dachu przewody wykonać z rur systemowych dwuściennych izolowanych Ø150/225 mm ze stali nierdzewnej lub ocynkowanej.

Legenda:

- Projektowana instalacja gazowa w częściach wspólnych budynku, stalowa
- Projektowana instalacja gazowa do mieszkań, miedziana
- Nawiew - kratka wentylacyjna (220 cm², lub podcięcie drzwi (2,5 cm)
- Projektowany dwufunkcyjny kocioł gazowy kondensacyjny z zamkniętą komorą spalania o mocy 21kW

UWAGI:
- OTWORY POD PRZEBICIA PRZEZ ŚCIANĘ NALEŻY WYKONAĆ O 3CM WIĘKSZE OD ŚREDNICY RURY OSŁONOWEJ
- PRZY PRZEJŚCIACH PRZEZ ŚCIANY NOŚNE I DZIAŁOWE STOSOWAĆ TULEJE OCHRONNE

KAPINUS PROJEKTY BUDOWLANE KIEROWANIE ROBOTAMI NADZÓR ZASTĘPCZY
www.kapinus.pl biuro@kapinus.pl tel.: +48608744050 +48664780376
ul. Wrocławska 140 58-306 Wałbrzych (obok stacji LOTOS)

Inwestor: Gmina Miejska Kamienna Góra, pl. Grunwaldzki 1, 58-400 Kamienna Góra

Temat: Zmiana sposobu ogrzewania w 4 lokalach mieszkalnych na kotły kondensacyjne wraz z przebudową instalacji gazowej.

Obiekt: Budynek mieszkalny, ul. Krzeszowska 18, 58-400 Kamienna Góra (dz. nr 244; obręb Kamienna Góra- 7)

Projektował: mgr inż. Mirosław Kociumbas
Upr. nr 245/02/DUW
w specjalności instalacji sanitarnych

Asystował: mgr inż. Piotr Kopinowski

Stadium:	Branża:	Arkusz	Data:
PB	S	A3	02.2026

Tytuł rysunku: Rzut I piętra - instalacja gazowa

Skala: 1:50

Nr rys. 2/S