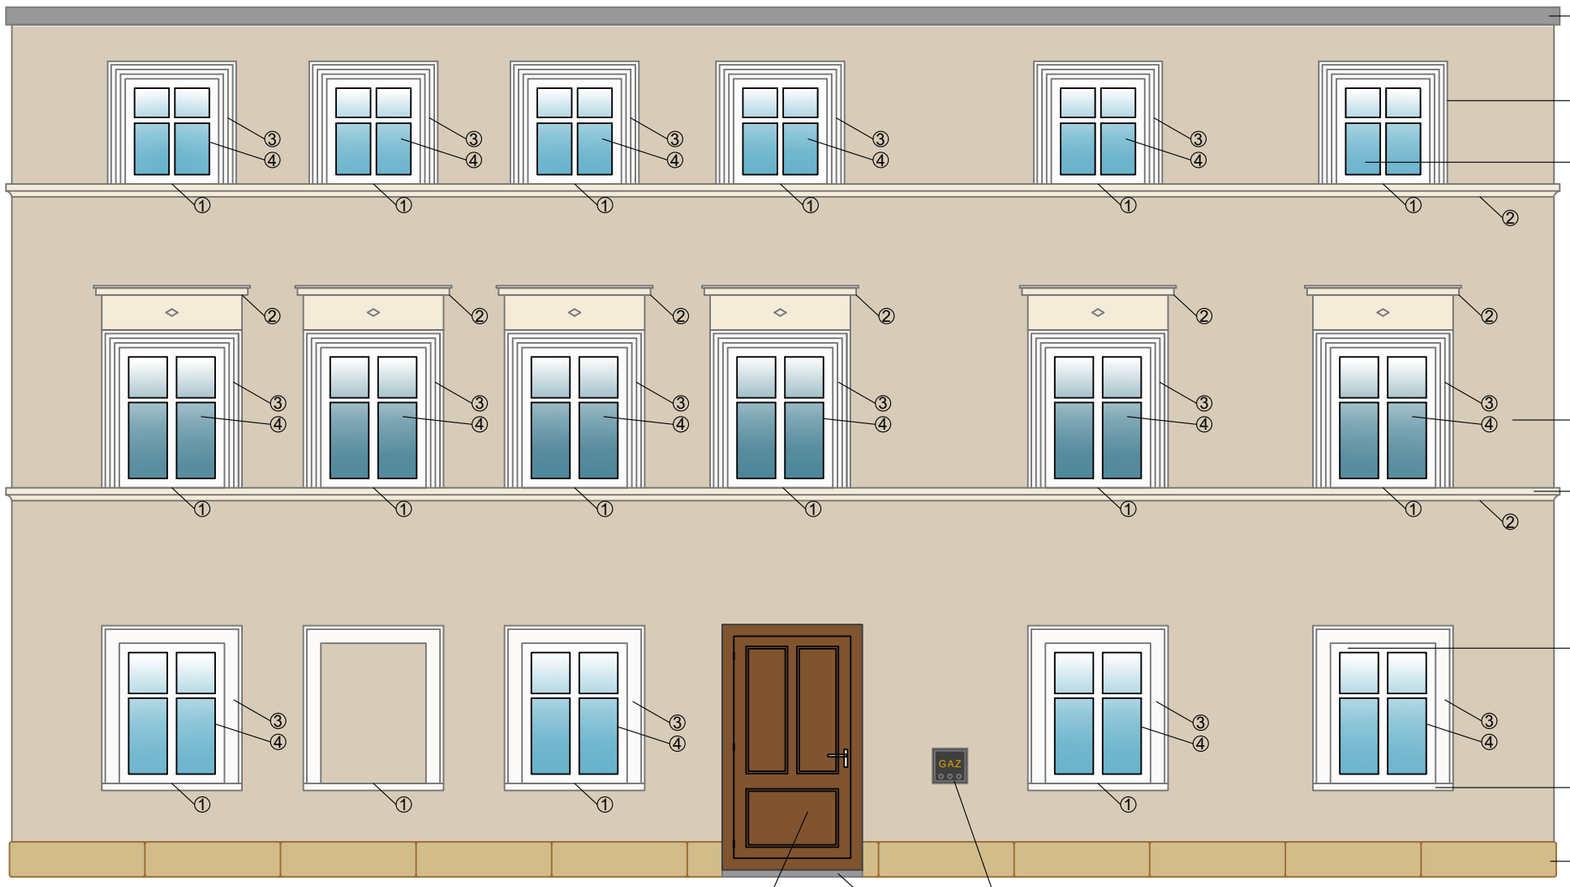

DACH ISTNIEJĄCY
DOCIEPLONY STYROPAPĄ O GR. 20 CM
I WSP. PRZENIKANIA CIEPŁA 0.031 W/(M2K)

SZTUKATERIA WOKÓŁOKIENNA
UZUPEŁNIĆ BRAKI I OTYNKOWAĆ
TYNK SILIKATOWY KOLOR BIAŁY ③

WYMIANA STAREJ
STOLARKI OKIENNEJ ④

OCZYSZCZENIE ISTNIEJĄCEGO TYNKU
UZUPEŁNIENIE UBYTKÓW
WYKONANIE WZMOCNIENIA TYNKU
W POSTACI SIATKI NA KLEJU CELEM
WYRÓWNANIA ISTNIEJĄCEJ POWIERZCHNI
WYKOŃCZENIE TYNKIEM CIENKOWARSTWOWYM
SILIKATOWYM BARWIONYM W MASIE KOLOR RAL 075 80 10

GZYMSY ②
UZUPEŁNIĆ UBYTKI
WYKOŃCZYĆ KSZTAŁTKĄ ZE STYRODURU
TYNK SILIKATOWY KOLOR RAL 070 90 10

WNĘKI OKIENNE I DRZWIOWE
TYNK SILIKATOWY BIAŁY

PARAPETY ZEWNĘTRZNE PROJEKTOWANE
GRANITOWE ①

COKÓŁ Z PIASKOWCA OCZYŚCIĆ
I ZAIMPREGNOWAĆ

WYMIANA STOLARKI DRZWIOWEJ
DRZWI STALOWE Z TŁOCZENIAMI
ORAZ ELEMENTAMI PRZESZKLONYMI
KOLOR CIEMNY ORZECH ORZECH
WYPOSAŻONE W ELEKTROZACZEP
I SAMOZAMYKACZ

PROJEKTOWANA NA ELEWACJI
SZAFKA GAZOWA Z ZAWOREM
GŁÓWNYM

STOPNIE WYKOŃCZYĆ
PŁYTKAMI GRANITOWYMI
PŁOMIENIOWANYMI

UWAGI

1.)Wszelkie zmiany w stosunku do projektu mogą być wykonane przy użyciu alternatywnych produktów, nie gorszych jakościowo niż zaprojektowane po uzgodnieniu rozwiązania technicznego i jegozaakceptowaniu przez projektanta.
2.)Wszystkie roboty należy wykonać zgodnie z Polskimi Normami "Warunkami technicznymi wykonania i odbioru robót, budowlano montażowych" opracowanymi przez Instytut Techniki Budowlanej (ITB), oraz zasadami wiedzy i sztuki budowlanej.
3.) Poziomy posadzek należy zweryfikować i precyzyjnie wytyczyć geodezyjnie na etapie wykonawczym. Odchyłki od projektu należy konsultować z projektantem.
4.)Wszelkie elementy ruchome, elementy wyposażenia, w szczególności elementy ślusarki drzwiowej, należy zamawiać i wykonać / montować na podstawie zweryfikowanych obmiarów rzeczywistych wykonanych na obiekcie.
5.) Przed przystąpieniem do prac należy uzyskać ostateczne zatwierdzenie kolorystyki przez WUOZ

KAPINUS
PROJEKTY BUDOWLANE
KIEROWANIE ROBOTAMI
NADZÓR ZASTĘPCZY
www.kapinus.pl biuro@kapinus.pl tel.: +48608744059 +48664780376
ul. Wrocławska 140 58-306 Wałbrzych (obok stacji LOTOS)

Temat:Remont budynku komunalnego przy ul. Krzeszowskiej 18 w Kamiennej Górze wraz z termomodernizacją.

Inwestor: Gmina Miejska Kamienna Góra,
pl. Grunwaldzki 1,
58-400 Kamienna Góra

Obiekt: Budynek mieszkalny,
ul. Krzeszowska 18, 58-400 Kamienna Góra
(dz. nr 244; obręb Kamienna Góra- 7)

Projektował: mgr inż. Agata Knapczyk- Hornik
Upr. nr 80/DOŚ/15
(w specj. konstrukcyjno- budowlanej)

Asystował: mgr inż. Piotr Kopinowski

Stadium:	Branża:	Arkusz	Data:
PB	K	A3	02.2026

Tytuł rysunku: Elewacja frontowa

Skala: 1:50

Nr rys. 1/K