

UWAGI OGÓLNE

- Nie należy odmierzać wymiarów z rysunku, ani używać go jako szablonu. Przed przystąpieniem do prac budowlanych wszystkie wymiary należy sprawdzić w naturze. W przypadku stwierdzenia niezgodności należy niezwłocznie zwrócić się do projektanta. W przypadku rozbieżności wymiarowych pomiędzy rysunkami detali i całości projektowanego elementu podstawą wymiarowania są rysunki detali.
- Wszelkie roboty budowlane należy prowadzić zgodnie z obowiązującymi warunkami technicznymi oraz przepisami techniczno - budowlanymi.

D6	Dach o konstrukcji drewnianej
	Blacha trapezowa CB135
	Łaty drewniane 4x6cm co 50cm
	Kontrłaty gr. 2,5cm
	Folia paroizropuszczalna
	Wieżdza dachowa drewniana (krokwie 6x16cm)

P9	
150 mm	Wełna mineralna
	Folia paroizropuszczalna
	Ruszt drewniany na klezczach
160 mm	Kleścze 2x 4x16cm
	2x płyta gk na ruszcie systemowym

Sc1	Ściana zewnętrzna
	Tynk cementowo-wapienny
240 mm	Prefabrykowana płyta kerntowa żelbetowa
120 mm	Bloczek gazobetonowy
150 mm	Styropian
	Tynk cienkowarstwowy

Sc2	Ściana zewnętrzna
	Tynk cienkowarstwowy
100 mm	Styropian
250 mm	Bloczek gazobetonowy
	Tynk cementowo-wapienny

P10	Strop
	Panele
3 mm	Pianka poliuretanowa
40 mm	Gładź wyrównawcza
20 mm	Styropian
265 mm	Płyta strunobetonowa typu SP26,5


P1	Podłoga na gruncie
20 mm	Płytki typu gres
60 mm	Wylewka cem. zbrojona siatką stalową
	Izolacja pozioma 2x filą PE
100 mm	Styropian
	Izolacja pozioma 2x filą PE
100 mm	Chudy beton
	Piszek zagęszczony mechanicznie

D7	Dach
	Szkieło zespolone o współczynniku K=1,10 W/m ² K
	Profile PCV pięciokomorowe


P13	Strop
160 mm	Wełna sprężysta Gultber
	Folia paroszczelna
265 mm	Płyty strunobetonowe SP8(SP26,5)

D8	Dach
	Blacha trapezowa CB135
60 mm	Łaty drewniane 4x6cm co 50cm
25 mm	Kontrłaty
	Folia paroizropuszczalna
160 mm	Krokiew drewniana 6x16 cm

PRZEMKÓU F-F

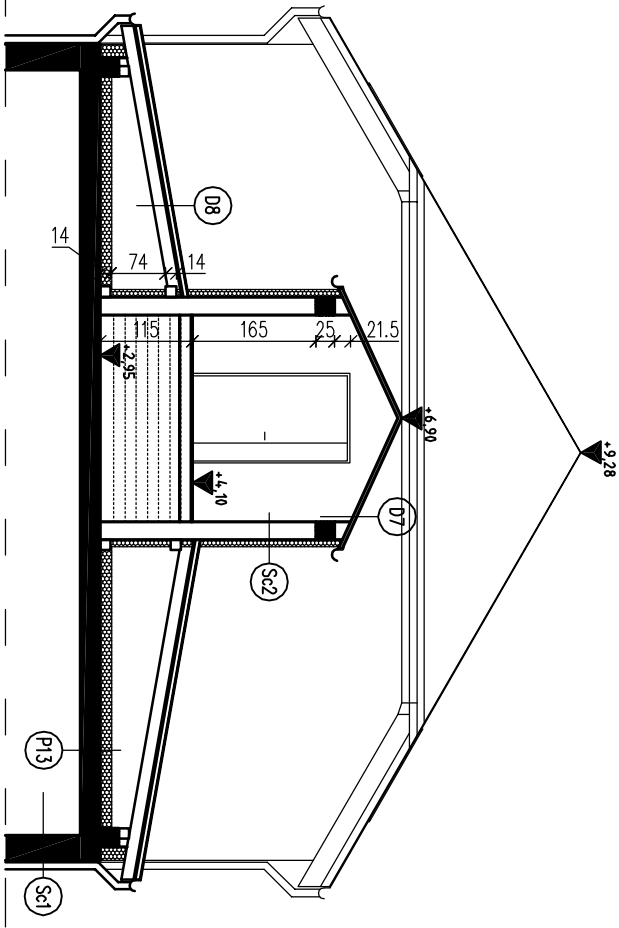

PRZEMKÓU E-E

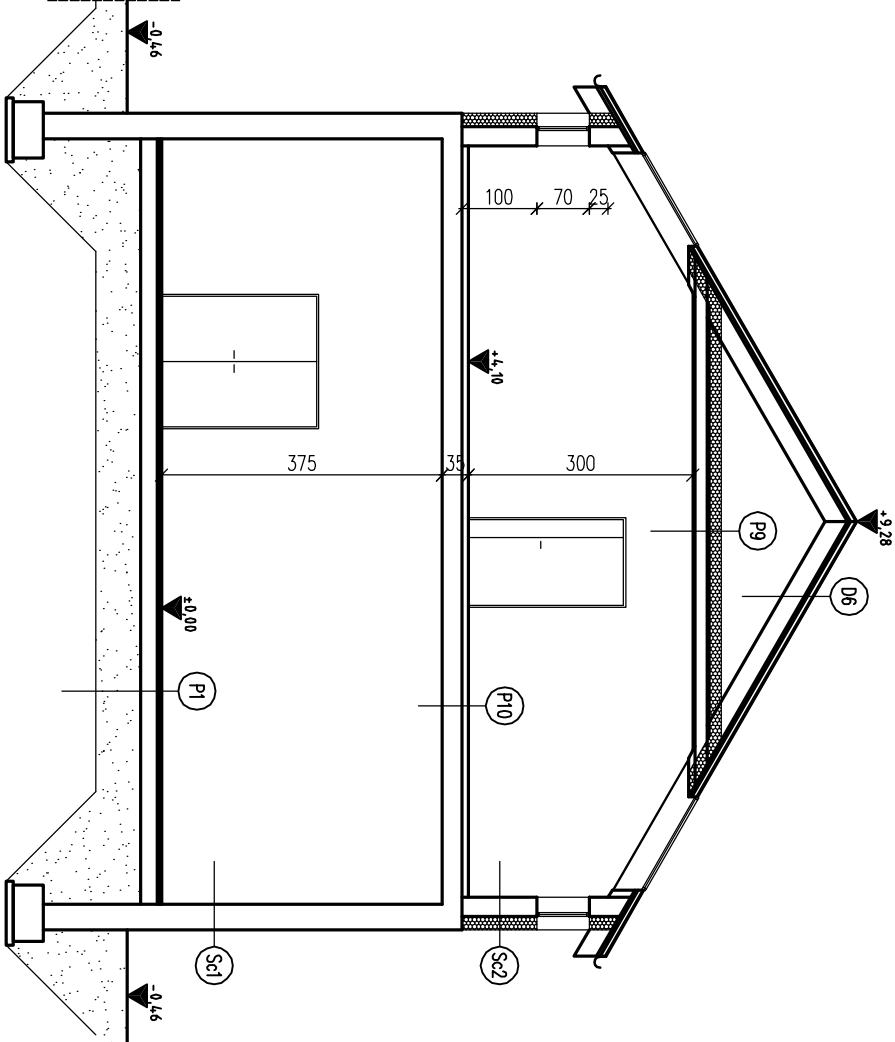

NAZWA OPRACOWANIA: PROJEKT BUDOWLANO-WYKONAWCZY			
NAZWA I ADRES INWESTYCJI Modernizacja energetyczna budynków użyteczności publicznej - III Liceum Ogólnokształcące w Płocku ul. Łukasiewicza 11, 09-400 Płock, dz. nr ewid. 369/2			
JEDNOSTKA PROJEKTOWA:	INWESTOR: Gmina Miasto Płock 09-400 Płock ul. Stary Rynek 1		
ul. Kurpiowska 8, 09-408 Płock mob. 505 534 612			
ZESPÓŁ PROJEKTOWY			
IMIĘ I NAZWISKO:	NR UPRAWNIENI:	PODPIS:	
PROJEKTOWAŁ: mgr inż. arch. Aleksandra Jędrzejko-Kuszyńska	Wz-44/99		
PROJEKTOWAŁ: mgr inż. Marcin Zawacki	MAZ/0494/PBK/18		
SPRAWDZIŁ: mgr inż. Paweł Borkowski	MAZ/0870/PMBK/18		
Tytuł rysunku: Przekrój E-E i F-F - inwentaryzacja			
FAZA PROJEKTU: proj. budowlano-wykonawczy	REWIZJA —	BRANŻA: Architektura	DATA 11.2023
SKALA 1:100			NUMER RYS. A10
WSZELKIE PRAWA AUTORSKIE ZASTRZEŻONE. KOPLOWANIE W JAKIEJKOLWIEK FORMIE CZĘŚCI LUB W CAŁOŚCI, BEZ PISEMNEJ ZGODY AUTORA ZABRONIONE. Dł. Aut. z dn. 23.02.1994 - Nr 24 poz. 83 - Ustawa PRAWO AUTORSKIE			

Budynnek G