Elewacja zachodnia Budynek A i B

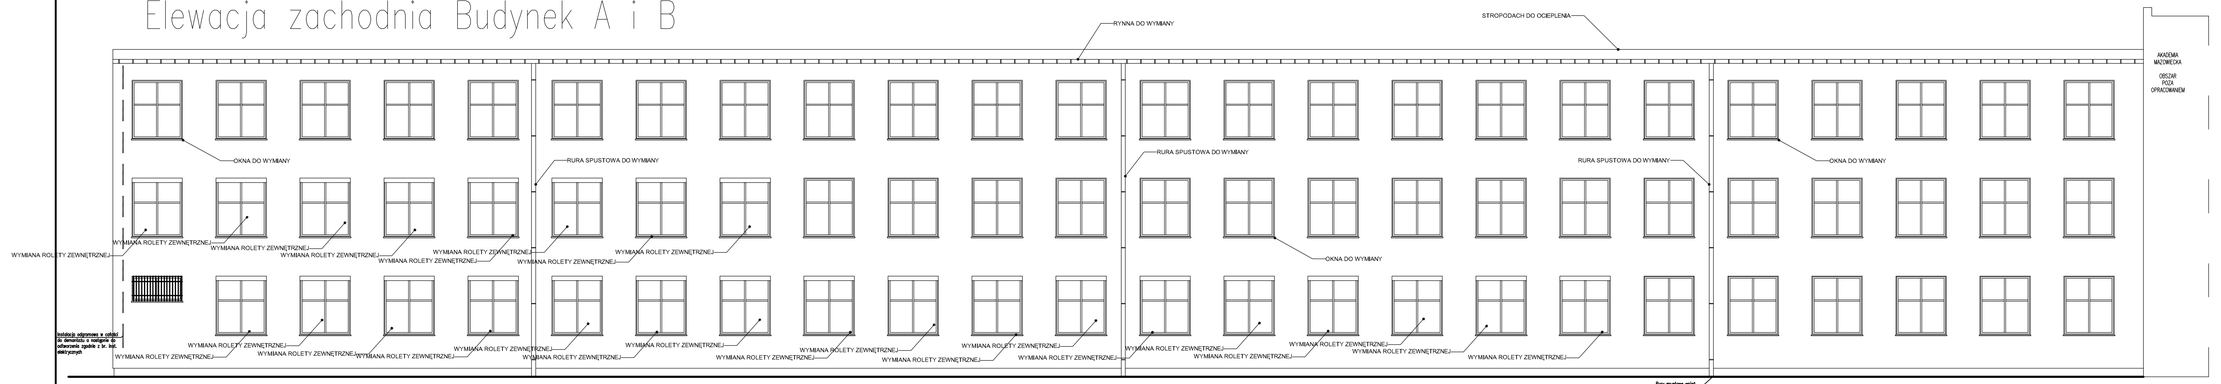

Elewacja wschodnia (budynek A i B)

UWAGI OGÓLNE

1. Nie należy odmierzać wymiarów z rysunku, ani używać go jako szablonu. Przed przystąpieniem do prac budowlanych wszystkie wymiary należy sprawdzić w naturze. W przypadku stwierdzenia niezgodności należy niezwłocznie zwrócić się do projektanta. W przypadku rozbieżności wymiarowych pomiędzy rysunkami detali i całości projektowanego elementu podstawą wymiarowania są rysunki detali.

2. Wszelkie roboty budowlane należy prowadzić zgodnie z obowiązującymi warunkami technicznymi oraz przepisami techniczno - budowlanymi.

ROLETA OKIENNA DO WYMIANY NA KOLOR RAL 9010
ROLETA ALUMINIOWA STEROWANA RĘCZNIE
Wymiar 180x210cm szt.40

NAZWA OPRACOWANIA:
PROJEKT BUDOWLANO—WYKONAWCZY

NAZWA I ADRES INWESTYCJI
Modernizacja energetyczna budynków użyteczności publicznej - III LICEUM OGÓLNOKSZTAŁCĄCE W PŁOCKU
ul. Łukasiewicza 11, 09-400 Płock,
dz. nr ewid. 369/2

JEDNOSTKA PROJEKTOWA:
ArchiCon
ul. Kurpiowska 8, 09-408 Płock
mob. 505 534 612

INWESTOR:
Gmina Miasto Płock
09-400 Płock
ul. Stary Rynek 1

ZESPÓŁ PROJEKTOWY

	IMIĘ I NAZWISKO:	NR UPRAWNIEŃ:	PODPIS:
PROJEKTOWAŁ:	mgr inż. arch. Aleksandra Józefa Kruszyna-Klepko	Wa-44/99	
PROJEKTOWAŁ:	mgr inż. Marcin Zawadka	MAZ/0484/PWKb/18	
SPRAWDZIŁ:	mgr inż. Paweł Borkowski	MAZ/0870/PWKO/18	

TYTUŁ RYSUNKU:
ELEWACJA WSCHODNIA – ZACHODNIA

FAZA PROJEKTU:	REWIZJA	BRANŻA:	DATA	SKALA	NUMER RYS.
proj. budowlano-wykonawczy	—	Architektura	11.2023	1:100	A11

NINIEJSZE PROJEKT, CZĘŚCI ZE NIEGO, OPRACOWANIE W JAKIEJKOLWIEK FORMIE (GRAFICZNEJ LUB W ZAPISIE) BEZ PISEMNEJ ZGODY AUTORA ZABRONIONE. Ust. z dn. 23.02.1994 r. W 24 poz. 83 – Ustawa PRAWO AUTORSKIE