


Budynek G


DACH DO OCIEPLENIA

STROPODACH DO OCIEPLENIA

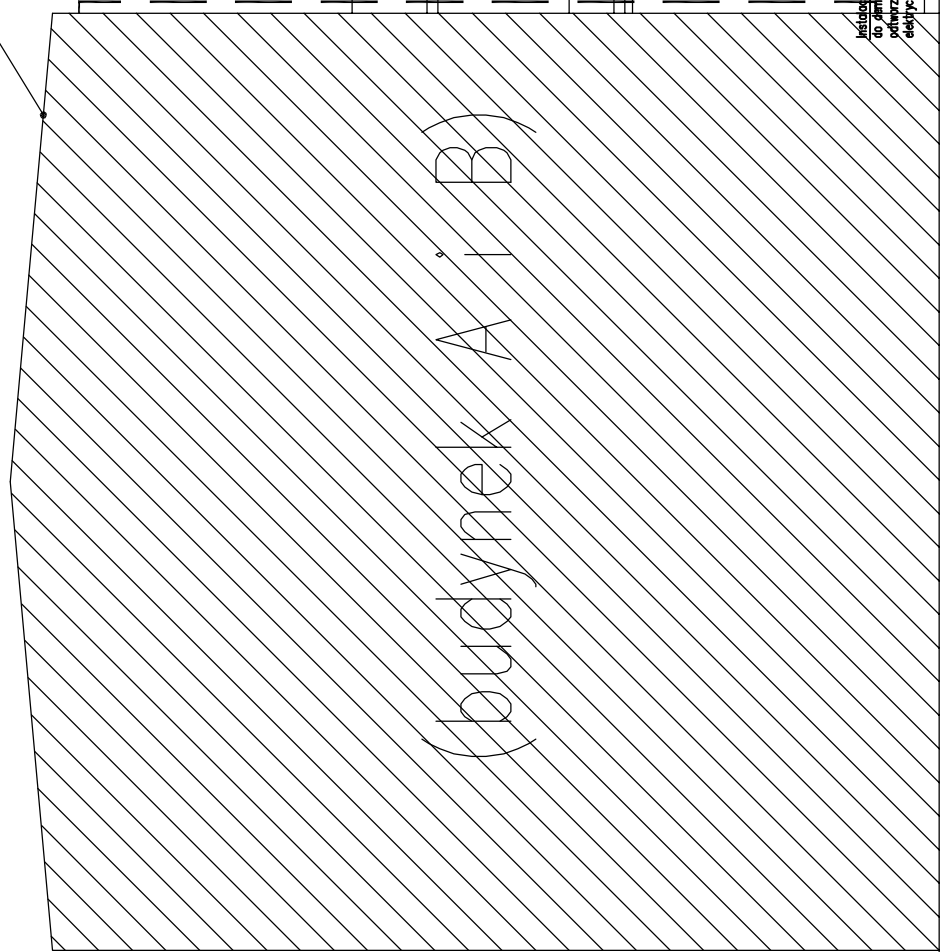

(budynek A i B)

Insulacja wykonana w całości  
do poziomu o następnym do  
określenia poziomu i st. nat.

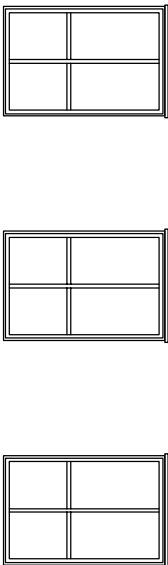


Insulacja wykonana w całości  
do poziomu o następnym do  
określenia poziomu i st. nat.

Elewacja południowa

Budynek F

KOMINY WENTYLACYJNE DO WYMIANY

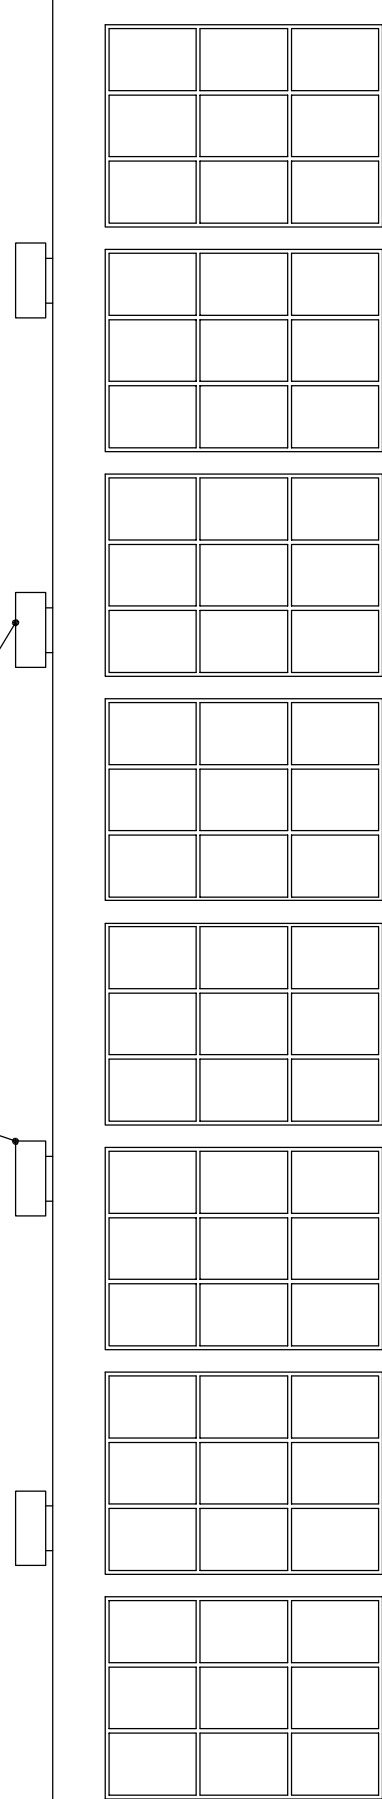

OBROBKA BLACHARSKA DO WYMIANY

STROPODACH DO OCIEPLENIA

Elewacja północna

Budynek F

KOMINY WENTYLACYJNE DO WYMIANY

RURY SPŁUSTOWE DO WYMIANY

RYNNA DO WYMIANY


DRABINKA DO WYMIANY

AKUSTYKA  
MAZOWIECKA  
OSZAR  
POZA  
OPŁACNIEM

STROPODACH DO OCIEPLENIA

Budynek E

OBROBKA BLACHARSKA DO WYMIANY

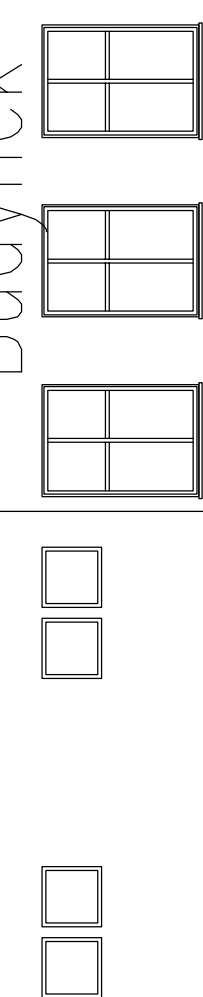


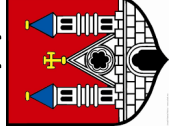

Budynek D

Budynek C

Budynek A i B

UWAGI OGÓLNE

- Nie należy odmierzac wymiarów z rysunku, ani używać go jako szablonu. Przed przystąpieniem do prac budowlanych wszystkie wymiary należy sprawdzić w naturze. W przypadku stwierdzenia niezgodności należy niezwłocznie zwrócić się do projektanta. W przypadku rozbieżności wymiarowych pomiędzy rysunkami detali i całości projektowanego elementu podstawą wymiarowania są rysunki detali.
- Wszelkie roboty budowlane należy prowadzić zgodnie z obowiązującymi warunkami technicznymi oraz przepisami techniczno - budowlanymi.

NAZWA OPRACOWANIA: PROJEKT BUDOWLANO – WYKONAWCZY	
NAZWA I ADRES INWESTYCJI Modernizacja energetyczna budynków użyteczności publicznej - III Liceum Ogólnokształcące w Płocku ul. Łukasiewicza 11, 09-400 Płock, dz. nr ewid. 369/2	
JEDNOSTKA PROJEKTOWA:  ul. Kurpiowska 8, 09-408 Płock mob. 505 534 612	INWESTOR: <b>Gmina Miasto Płock</b> 09-400 Płock ul. Stary Rynek 1 
ZESPÓŁ PROJEKTOWY	
IMIĘ I NAZWISKO: mgr inż. arch. Aleksandra Józefa Kuszyna-Kępsko	NR UPRAWNIENI: Wg-44/99
PROJEKTOWAŁ:	PODPIS: 
PROJEKTOWAŁ:	PROJEKTOWAŁ: mgr inż. Marcin Zawadzka
SPRACOWAŁ:	SPRACOWAŁ: mgr inż. Paweł Borkowski
TYTUŁ RYSUNKU: ELEWACJA PÓŁNOC – POŁUDNIE	
FAZA PROJEKTU: Proj. budowlano – wykonawczy	REWIZJA —
BRANŻA: Architektura	DATA 11.11.2023
SKALA 1:100	NUMER RYS. A12
WZGLĘD PRWA AUTORSKIE ZASTRZEŻENIE KOPLOWANIE W JAKIEKOLWIEK FORMIE (CZĘŚĆ LUB W CAŁOŚCI), BEZ PISEMNEJ ZGODY AUTORA ZABRONIONE. Dz. J. Inż. z dn. 23.05.1994 – Nr 24 poz. 93 – Ustawa PRAWO AUTORSKIE	