


Elewacja wschodnia Budynek C

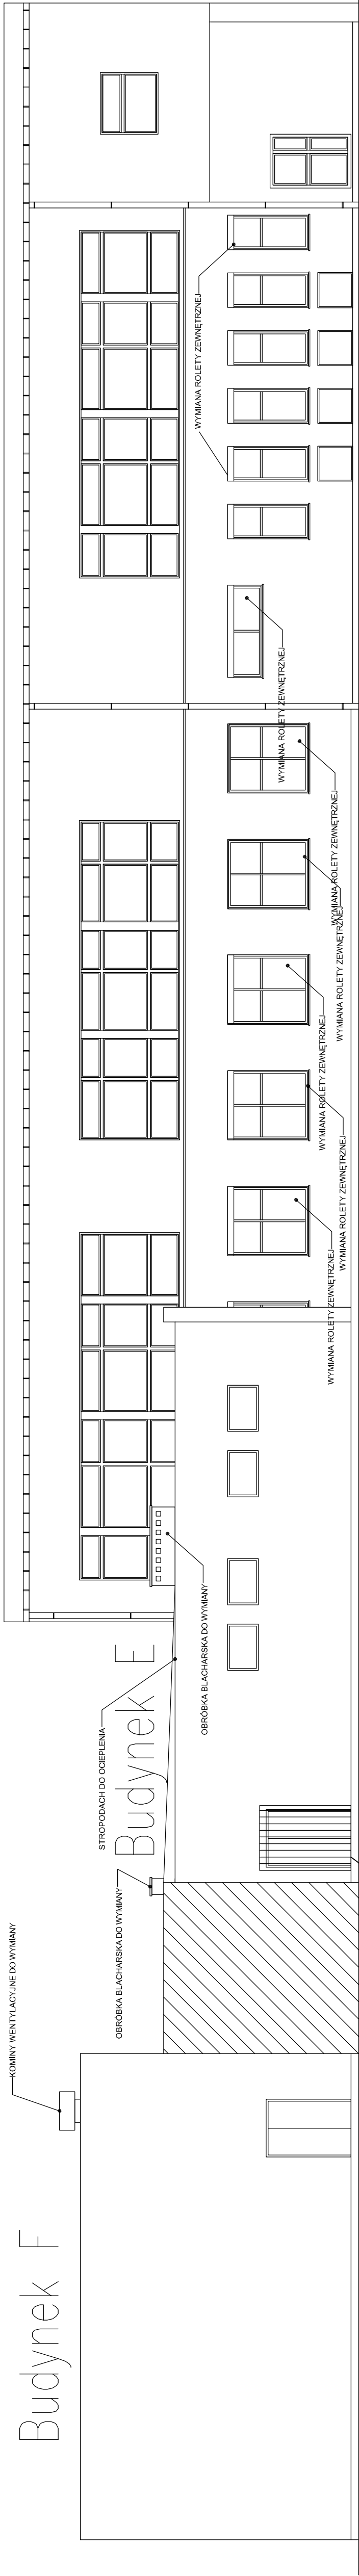


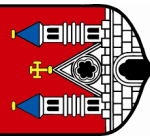



ROLETA OKIENNA DO WYMIANY NA KOLOR RAL 9010
ROLETA ALUMINIOWA STEROWANA RĘCZNIE
Wymiar 180x210cm szt.40

ROLETA OKIENNA DO WYMIANY NA KOLOR RAL 9010
ROLETA ALUMINIOWA STEROWANA RĘCZNIE
Wymiar 240x60cm szt.1

ROLETA OKIENNA DO WYMIANY NA KOLOR RAL 9010
ROLETA ALUMINIOWA STEROWANA RĘCZNIE
Wymiar 90x210cm szt.6

UWAGI OGÓLNE

- Nie należy odnierzac wymiarów z rysunku, ani używać go jako szablonu. Przed przystąpieniem do prac budowlanych wszystkie wymiary należy sprawdzić w naturze. W przypadku stwierdzenia niezgodności należy niezwłocznie zwrócić się do projektanta. W przypadku rozbieżności wymiarowych pomiędzy rysunkami detali i całości projektowanego elementu podstawą wymiarowania są rysunki detali.
- Wszelkie roboty budowlane należy prowadzić zgodnie z obowiązującymi warunkami technicznymi oraz przepisami techniczno - budowlanymi.

NAZWA OPRACOWANIA: PROJEKT BUDOWLANO – WYKONAWCZY					
NAZWA I ADRES INWESTYCJI Modernizacja energetyczna budynków użyteczności publicznej - III Liceum Ogólnokształcące w Plocku ul. Łukasiewicza 11, 09-400 Plock, dz. nr ewid. 369/2		JEDNOSTKA PROJEKTOWA: <div> ul. Kurpiowska 8, 09-408 Plock mob. 505 534 612</div>		INWESTOR: Gmina Miasto Plock 09-400 Plock ul. Stary Rynek 1 	
ZESPÓŁ PROJEKTOWY		ZESPÓŁ PROJEKTOWY		NUMER RYSUNKU: ELEWACJA WSCHODNIA BUD C	
IMIE I NAZWISKO: mgr inż. arch. Aleksandra Józefa Kuszyno-Ksepko		NR UPRAWNIENI: W-44/99		PODPIS: 	
PROJEKTOWAŁ: mgr inż. Marcin Zawadzka		MAZ/0484/PBK/18			
SPRAWDZIŁ: mgr inż. Paweł Borkowski		MAZ/0870/PMBK/18			
FAZA PROJEKTU: proj. budowlano-wykonawczy		REWIZJA: —		BRANŻA: Architektura	
WZGLĘDNE PRAWA AUTORSKIE ZASTRZEŻONE. KOPIOWANIE W JAKOŚCIOWYCH FORMACH (CZĘŚĆ LUB W CAŁOŚCI) BEZ POZWOLENIA AUTORZA ZABRONIONE. ZA WYJĄTKIEM: WZGLĘDNE PRAWO AUTORSKIE		SKALA: 1:100		DATA: 11.2023	
WZGLĘDNE PRAWA AUTORSKIE ZASTRZEŻONE. KOPIOWANIE W JAKOŚCIOWYCH FORMACH (CZĘŚĆ LUB W CAŁOŚCI) BEZ POZWOLENIA AUTORZA ZABRONIONE. ZA WYJĄTKIEM: WZGLĘDNE PRAWO AUTORSKIE		NUMER RYSUNKU: A13			