UWAGI OGÓLNE

1. Nie należy odmierzać wymiarów z rysunku, ani używać go jako szablonu.
Przed przystąpieniem do prac budowlanych wszystkie wymiary należy sprawdzić w naturze. W przypadku stwierdzenia niezgodności należy niezwłocznie zwrócić się do projektanta. W przypadku rozbieżności wymiarowych pomiędzy rysunkami detali i całości projektowanego elementu podstawą wymiarowania są rysunki detali.

2. Wszelkie roboty budowlane należy prowadzić zgodnie z obowiązującymi warunkami technicznymi oraz przepisami techniczno - budowlanymi.

NR POM.	RODZAJ POMIESZCZENIA	RODZAJ POSADZKI	POWIERZCHNIA /m2	LOKALIZACJA
P0-1	Sala edukacyjna	PCV	67,48	
P0-2	Pomieszczenie magazynowe	PCV	16,60	WSCHODNIE (PRAWE) SKRZYDŁO
P0-3	Sala edukacyjna	PCV	67,74	
P0-4	Sala edukacyjna	PCV	50,45	
P0-5	Sala edukacyjna	PCV	31,85	
P0-6	Sala edukacyjna	PCV	33,12	
P0-7	Pomieszczenie magazynowe	PCV	17,10	
P0-8	Sala edukacyjna	PCV	31,90	
P0-9	Szatnia	PCV	68,77	
P0-10	Szatnia	PCV	15,40	
P0-11	Wiatrolap	PCV	9,77	
P0-12	Szatnia	PCV	68,23	
P0-13	Pomieszczenie magazynowe	PCV	6,67	
P0-14	Przedsionek toalety	Gress	7,34	
P0-15	Toaleta	PCV	9,04	
P0-16	Pomieszczenie magazynowe	PCV	7,29	
P0-17	Sala edukacyjna	PCV	16,99	
P0-18	Pomieszczenie magazynowe	PCV	7,66	
P0-19	Przedsionek toalety	Gress	7,25	
P0-20	Toaleta	Gress	17,28	
K0-1	Korytarz	PCV	213,30	
S0-1	Klatka schodowa	PCV	14,65	
S0-2	Klatka schodowa	PCV	14,65	
		Suma	799,18	
P0-21	Sekretariat	PCV	11,00	ŁĄCZNIK POŁUDNIOWY (DOLNY)
P0-22	Sekretariat	PCV	11,04	
P0-23	Sekretariat	PCV	14,65	
P0-24	Sekretariat	PCV	24,46	
P0-25	Pomieszczenie magazynowe	PCV	14,30	
K0-2	Hall główny	PCV	171,64	
		Suma	247,09	
P0-26	Stołówka	PCV	103,32	ZACHODNIE (LEWE) SKRZYDŁO
P0-27	Kuchnia	Gress	9,65	
P0-28	Zaplecze kuchenne	Gress	7,12	
P0-29	Toaleta	Gress	2,70	
P0-30	Pomieszczenie magazynowe	Gress	11,81	
P0-31	Pomieszczenie magazynowe	Gress	27,08	
P0-32	Pomieszczenie magazynowe	Gress	7,89	
P0-33	Pomieszczenie magazynowe	Gress	7,20	
P0-34	Pomieszczenie magazynowe	Gress	9,10	
P0-35	Pomieszczenie magazynowe	Gress	9,10	
P0-36	Pomieszczenie magazynowe	Gress	15,09	
P0-37	Pomieszczenie magazynowe	Gress	1,29	
P0-38	Zaplecze kuchenne	Gress	13,94	
P0-39	Kuchnia	Gress	38,10	
P0-40	Sala edukacyjna	PCV	50,11	
P0-41	Sala edukacyjna	PCV	43,53	
P0-42	Sala edukacyjna	PCV	58,83	
P0-43	Toaleta	PCV	2,42	
P0-44	Toaleta	PCV	2,42	
P0-45	Pomieszczenie magazynowe	PCV	16,58	
P0-46	Szatnia	PCV	12,20	
P0-47	Szatnia	PCV	12,65	
P0-48	Pokój nauczycielski	PCV	25,08	
P0-49	Wiatrolap	PCV	3,40	
P0-52	Szatnia	PCV	20,90	
P0-53	Łazienka	Gress	20,18	
P0-54	Łazienka	Gress	15,90	
P0-55	Szatnia	PCV	19,05	
K0-3	Korytarz	PCV	153,35	
K0-4	Korytarz	PCV	9,88	
K0-5	Korytarz	PCV	1,94	
K0-6	Korytarz	PCV	7,76	
S0-3	Klatka schodowa	PCV	7,55	
		Suma	645,54	
P0-50	Aula	PCV	215,10	ŁĄCZNIK POŁNOCNY (GÓRNY)
		Suma	215,10	
	Sala gimnastyczna		281,00	
		Suma	281,00	KLATKA SCHODOWA
K0-7	Korytarz	PCV	15,09	
P0-51	Schowek	PCV	3,97	
S0-4	Klatka schodowa	PCV	8,31	
		Suma	27,37	
		Suma	2215,28	

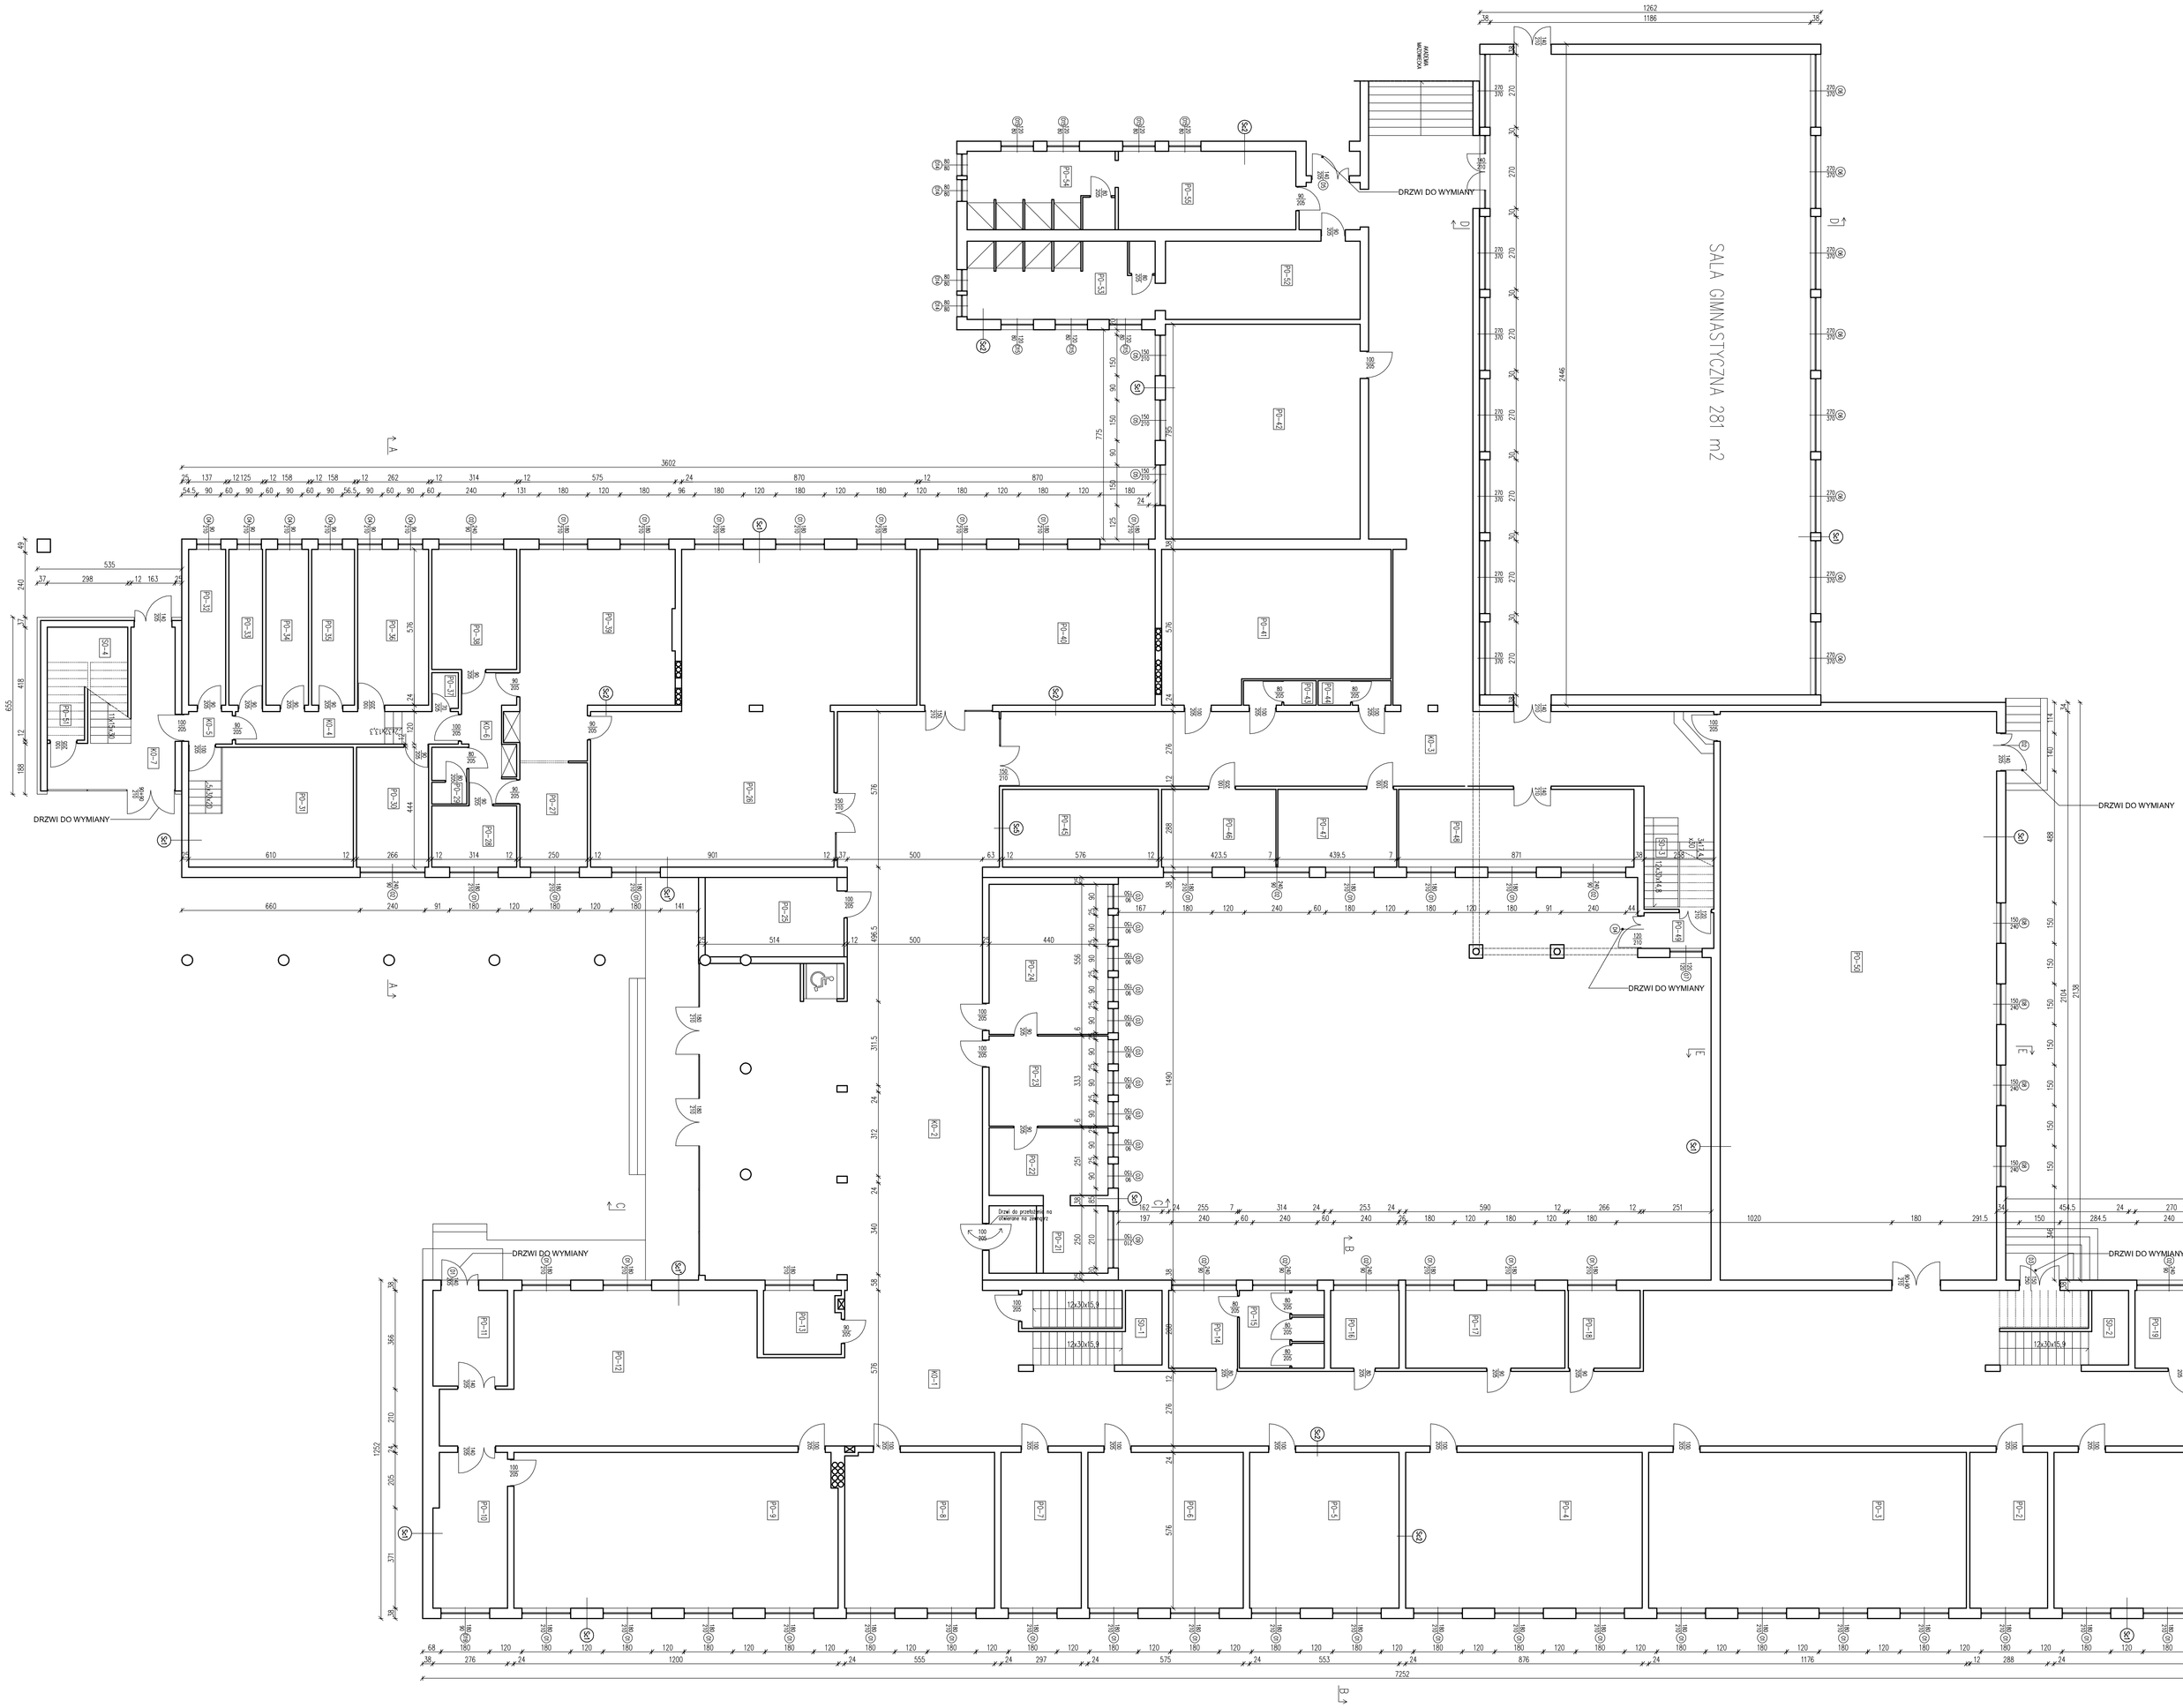

Sc1 Ściana zewnętrzna

	Tynk cementowo-wapienny
240 mm	Prefabrykowana płyta kanałowa żelbetowa
120 mm	Bloczek gazobetonowy
150 mm	Styropian
	Tynk cienkowarstwowy

Sc1' Ściana zewnętrzna

	Tynk cementowo-wapienny
240 mm	Prefabrykowana płyta kanałowa żelbetowa
120 mm	Bloczek gazobetonowy
150 mm	Styropian
	Ściana licowa z okładziny na bazie z naturalnych surowców

NAZWA OPRACOWANIA:
PROJEKT BUDOWLANO–WYKONAWCZY

NAZWA I ADRES INWESTYCJI
Modernizacja energetyczna budynków użyteczności publicznej - III LICEUM OGÓLNOKSZTAŁCĄCE W PŁOCKU
ul. Łukasiewicza 11, 09-400 Płock.
obr. nr ewid. 36902

JEDNOSTKA PROJEKTOWA:
ArchiCon
ul. Kurpiowska 8, 09-408 Płock
mob. 505 534 612

INWESTOR:
Gmina Miasto Płock
09-400 Płock
ul. Stary Rynek 1

ZESPÓŁ PROJEKTOWY

	IMIĘ I NAZWISKO:	NR UPRAWNIEŃ:	PODPIS:
PROJEKTOWAŁ:	mgr inż. arch. Aleksandra Józefa Kruszyna-Kwapisz	Wa-44/99	
PROJEKTOWAŁ:	mgr inż. Marcin Zawadka	MAZ/0454/PWOiU/18	
SPRAWDZIŁ:	mgr inż. Paweł Bańkowski	MAZ/0870/PWOiU/18	

TYTUŁ RYSUNKU:
Rzut parteru – inwentaryzacja

FAZA PROJEKTU:	REWIZJA:	BRANŻA:	DATA:	SKALA:	NUMER RYS.
Proj. budowlano-wykonawczy	—	Architektura	11.2023	1:100	A2

NIEJSZE PRAWA AUTORSKIE ZASTRZEŻONE. KOPIOWANIE W JAKIEJKOLWIEK FORMIE (CZĘŚCI LUB W CAŁOŚCI), BEZ PISEMNEJ ZGODY AUTORA ZABRONIONE. Dz. Urz. z dn. 31.03.1994 – W. 24 poz. 83 – Ustawa PRAWO AUTORSKIE