UWAGI OGÓLNE

1. Nie należy odmierzać wymiarów z rysunku, ani używać go jako szablonu.
Przed przystąpieniem do prac budowlanych wszystkie wymiary należy sprawdzić w naturze. W przypadku stwierdzenia niezgodności należy niezwłocznie zwrócić się do projektanta. W przypadku rozbieżności wymiarowych pomiędzy rysunkami detali i całości projektowanego elementu podstawą wymiarowania są rysunki detali.

2. Wszelkie roboty budowlane należy prowadzić zgodnie z obowiązującymi warunkami technicznymi oraz przepisami techniczno - budowlanymi.

NR POM.	RODZAJ POMIESZCZENIA	RODZAJ POSADZKI	POWIERZCHNIA /m2	LOKALIZACJA
P1-1	Sala edukacyjna	PCV	50,20	WSCHODNIE (PRAWE) SKRZYDŁO
P1-2	Sala edukacyjna	PCV	50,45	
P1-3	Sala edukacyjna	PCV	50,45	
P1-4	Sala edukacyjna	PCV	50,45	
P1-5	Sala edukacyjna	PCV	31,85	
P1-6	Sala edukacyjna	PCV	33,12	
P1-7	Sala edukacyjna	PCV	50,45	
P1-8	Pomieszczenie magazynowe	PCV	33,40	
P1-9	Pomieszczenie magazynowe	PCV	33,63	
P1-10	Pomieszczenie magazynowe	PCV	16,09	
P1-11	Sala edukacyjna	PCV	68,62	
P1-12	Pomieszczenie magazynowe	PCV	8,29	
P1-13	Przedsionek toalety	Gress	6,67	
P1-14	Toaleta	Gress	9,04	
P1-15	Toaleta	Gress	7,28	
P1-16	Sala edukacyjna	PCV	16,99	
P1-17	Pomieszczenie magazynowe	PCV	7,66	
P1-18	Przedsionek toalety	Gress	7,25	
P1-19	Toaleta	Gress	17,28	
P1-20	Pomieszczenie magazynowe	PCV	10,81	
K1-1	Korytarz	PCV	210,34	
S1-1	Klatka schodowa	PCV	14,65	
S1-2	Klatka schodowa	PCV	14,65	
		Suma	799,53	
P1-21	Sala edukacyjna	PCV	56,60	ŁĄCZNIK POŁUDNIOWY (DOLNY)
P1-22	Sala edukacyjna	PCV	62,23	
P1-23	Sala edukacyjna	PCV	25,45	
K1-2	Korytarz	PCV	50,31	
		Suma	194,59	
P1-24	Pomieszczenie socjalne	PCV	4,44	ZACHODNIE (LEWE) SKRZYDŁO
P1-25	Przedsionek toalety	Gress	4,78	
P1-26	Toaleta	Gress	8,85	
P1-27	Toaleta dla niepełnosprawnych	Gress	4,97	
P1-28	Przedsionek toalety	Gress	5,20	
P1-29	Toaleta	Gress	10,90	
P1-30	Pomieszczenie magazynowe	PCV	7,12	
P1-31	Pomieszczenie magazynowe	PCV	5,50	
P1-32	Sala edukacyjna	PCV	63,50	
P1-33	Sala edukacyjna	PCV	67,20	
P1-34	Pomieszczenie magazynowe	PCV	7,29	
P1-35	Pomieszczenie magazynowe	PCV	8,86	
P1-36	Sala edukacyjna	PCV	67,44	
P1-37	Pokój nauczycielski	PCV	67,57	
P1-38	Radiowęzeł	PCV	6,08	
P1-39	Pomieszczenie socjalne	PCV	5,31	
P1-40	Szatnia nauczycieli	PCV	32,44	
K1-3	Korytarz	PCV	109,28	
		Suma	486,73	
P1-41	Sala edukacyjna	PCV	50,45	ŁĄCZNIK PÓŁNOCNY (GÓRNY)
P1-42	Przestrzeń wspólna	PCV	54,84	
P1-43	Sala edukacyjna	PCV	50,90	
P1-44	Sala edukacyjna	PCV	16,33	
P1-45	Sala edukacyjna	PCV	64,21	
S1-3	Klatka schodowa	PCV	12,46	
K1-4	Łącznik ze skrzydłem wschodnim	PCV	5,50	
		Suma	254,69	
P1-46	Pokój psychologa	PCV	11,92	KLATKA SCHODOWA
K1-5	Korytarz	PCV	15,00	
S1-4	Klatka schodowa	PCV	14,60	
		Suma	41,52	
		Suma	1777,06	

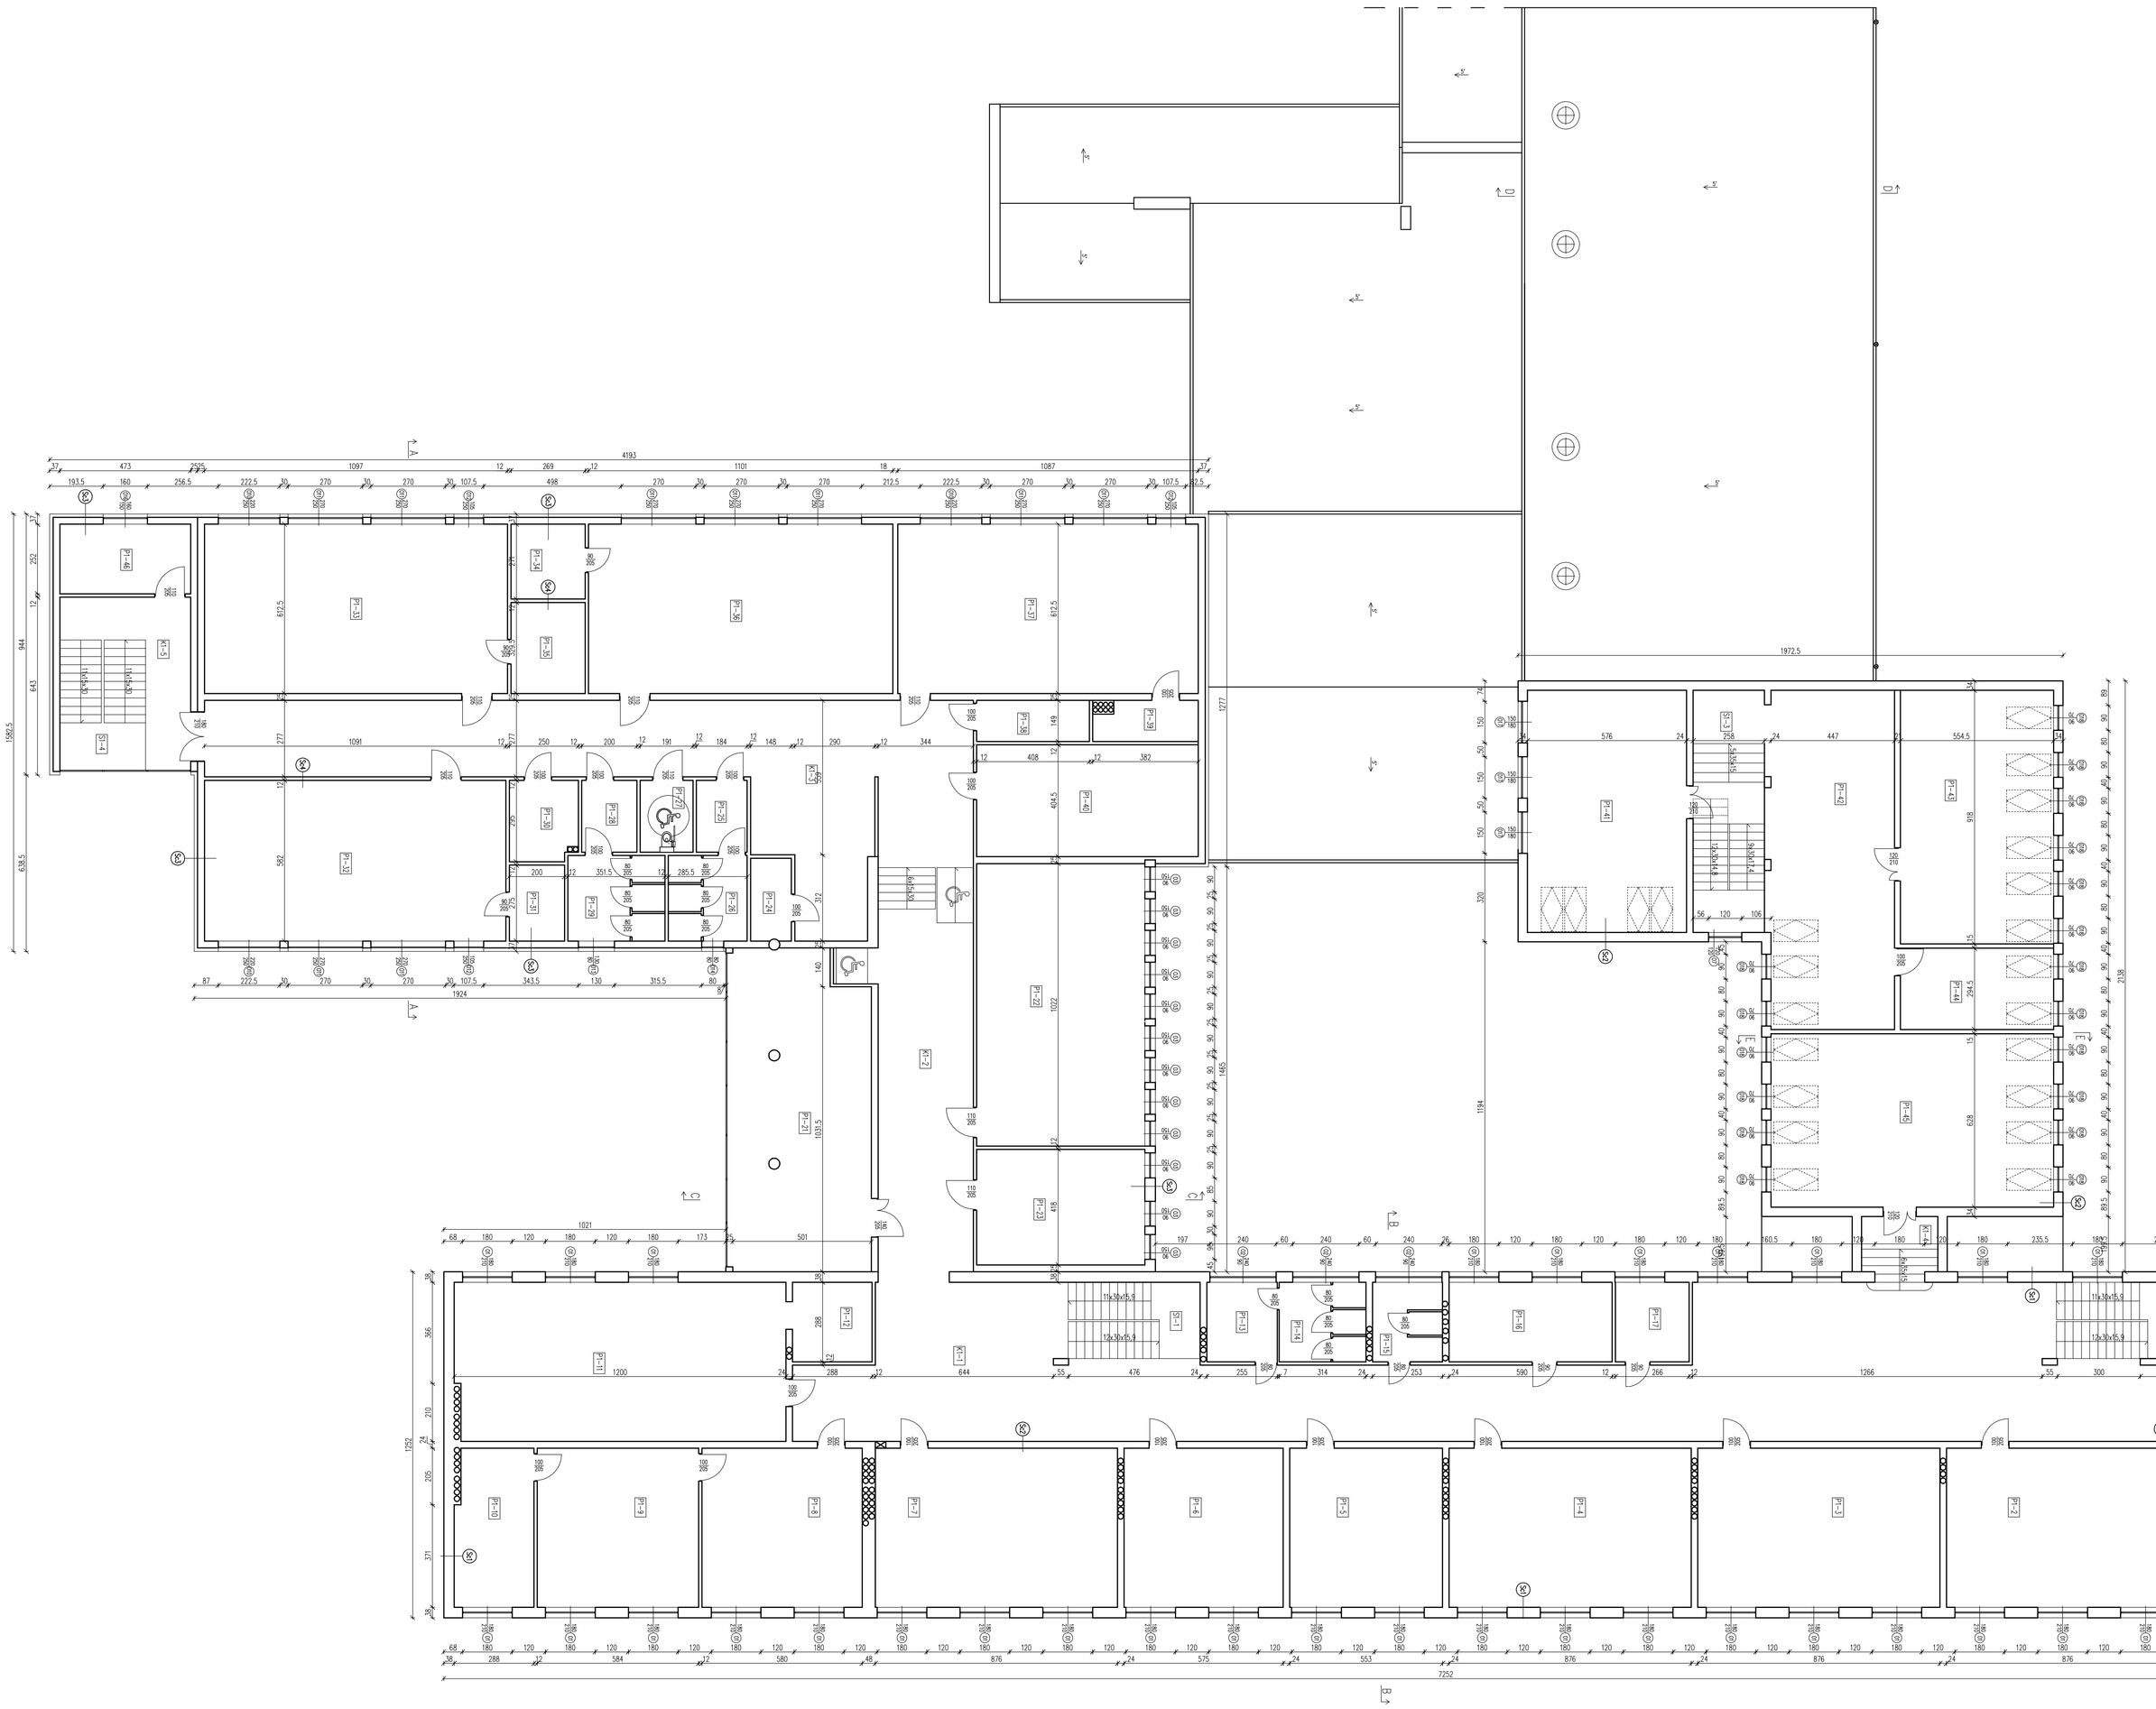

Sc1 Ściana zewnętrzna

	Tynk cementowo-wapienny
240 mm	Prefabrykowana płyta kanałowa żelbetowa
120 mm	Bloczek gazobetonowy
150 mm	Styropian
	Tynk cienkowarstwowy

Sc2 Ściana zewnętrzna

	Tynk cienkowarstwowy
100 mm	Styropian
250 mm	Bloczek gazobetonowy
	Tynk cementowo-wapienny

Sc3 Ściana zewnętrzna

20 mm	Tynk cementowo-wapienny
250 mm	Bloczki silikatowe
180 mm	Styropian
	Tynk mineralny

NAZWA OPRACOWANIA:
PROJEKT BUDOWLANO-WYKONAWCZY

NAZWA I ADRES INWESTYCJI
Modernizacja energetyczna budynków użyteczności publicznej - III LICEUM OGÓLNOKSZTAŁCĄCE W PŁOCKU
ul. Łukasiewicza 11, 09-400 Płock.
dz. nr ewid. 369/2

JEDNOSTKA PROJEKTOWA:
ArchiCon
ul. Kurpiowska 8, 09-408 Płock
mob. 505 534 612

INWESTOR:
Gmina Miasto Płock
09-400 Płock
ul. Stary Rynek 1

ZESPÓŁ PROJEKTOWY

	IMIĘ I NAZWISKO:	NR UPRAWNIEŃ:	PODPIS:
PROJEKTOWAŁ:	mgr inż. arch. Aleksandra Józefa Kruszyna-Kasejko	Wa-44/99	
PROJEKTOWAŁ:	mgr inż. Marcin Zawadka	MAZ/0454/PBKb/18	
SPRAWDZIŁ:	mgr inż. Paweł Bańkowski	MAZ/0870/PWBKb/18	

TYTUŁ RYSUNKU:
Rzut I piętra - inwentaryzacja

FAZA PROJEKTU:	REWIZJA:	BRANŻA:	DATA	SKALA	NUMER RYS.
proj. budowlano-wykonawczy	—	Architektura	11.2023	1:100	A3

WSZELKIE PRAWA AUTORSKIE ZASTRZEŻONE. KOPIOWANIE W JAKIEJKOLWIEK FORMIE (CZĘŚCI) LUB W CAŁOŚCI, BEZ PISEMNEJ ZGODY AUTORA ZAPROWADZI DO ZAST. 4 ust. 3 USTAWY O PRAWIE AUTORSKIM