


OKAP – stan projektowany

SKALA 1:10

-	nowe pokrycie dachu papa wierzchnia
0-18cm	styropian spadkowy EPS 100 o $\lambda$ min. 0,031W/m*K
24cm	styropian EPS 100 o $\lambda$ min. 0,031W/m*K
-	folia paroizolacyjna PE DL300
-	istniejąca konstrukcja stropu wraz z wykończeniem

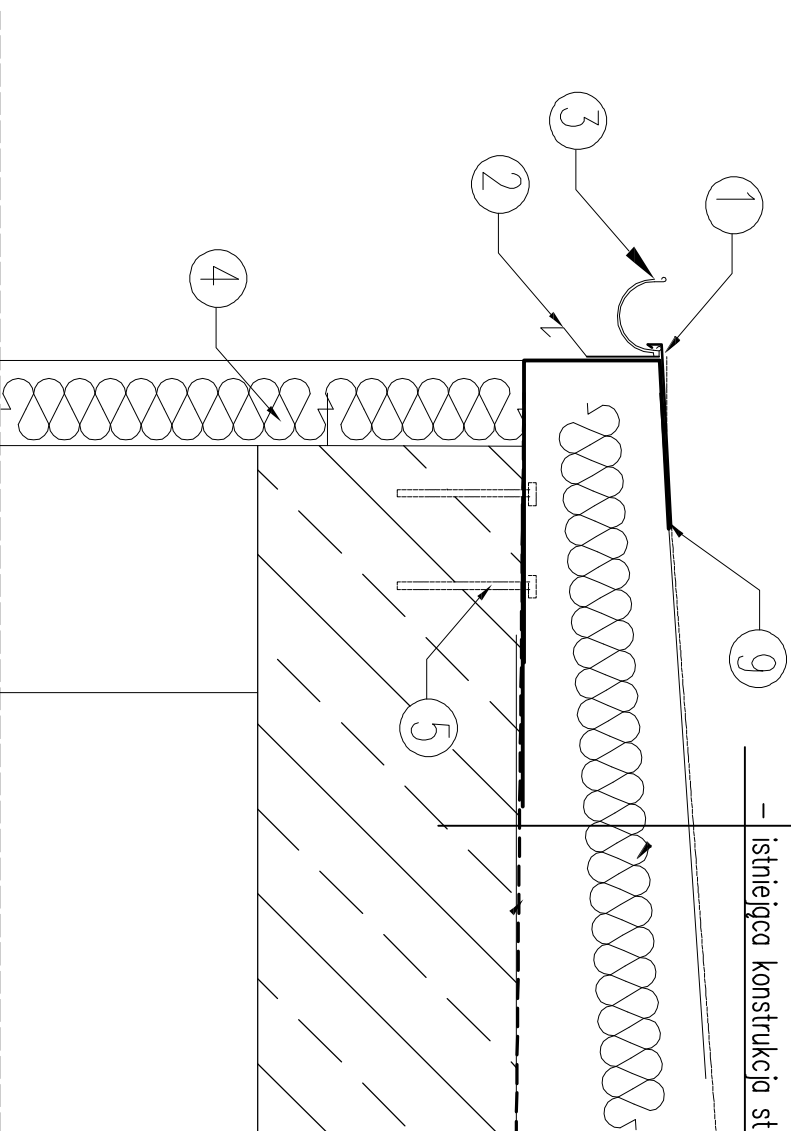

1. Pas nadrynnowy z blachy ocynkowanej gr. 0,5mm
2. Pas podrynnowy z blachy ocynkowanej gr. 0,5mm
3. Orynnowanie
4. Izolacja termiczna ściany słupopian EPS gr.12cm
5. Kotwy  $\varnothing 8$  dylbowane mechanicznie

UWAGI:

poz.1 obróbka okapu:

- blacha gr. 0,5mm,
- blacha ocynkowana,
- wszystkie wymiary sprawdzić w naturze


[cm]

poz. 9 profil ceowy – element nośny pod rynną:



- wszystkie wymiary sprawdzić w naturze
- blacha ocynkowana,
- blacha gr. 2mm,

otwory  $\varnothing 10$  co 60cm

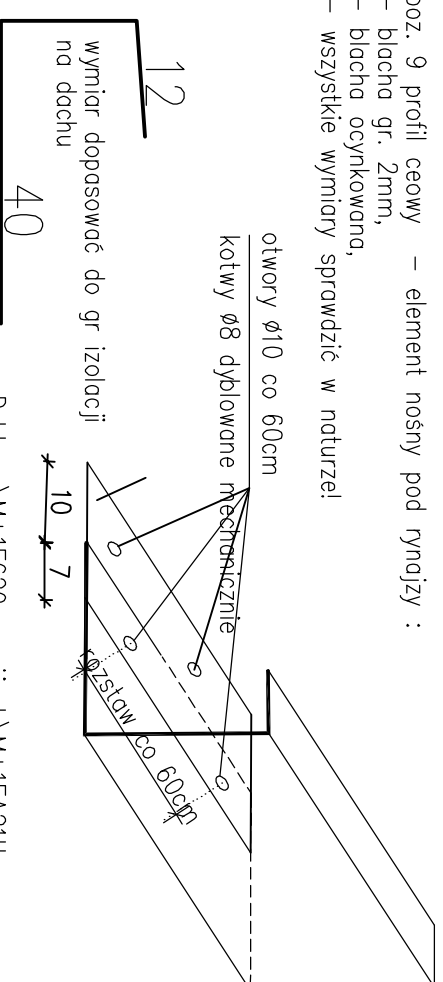kotwy  $\varnothing 8$  dyblowane mechanicznie



Dyblowa\ M+1E620na mijank\ M+1EA211:

<b>NAMEN: PRACOWNIA:</b> <b>PROJEKT ARCHITEKTONICZNO - BUDOWLANE</b>			
<b>NAMEN I ADRES INWESTYCJI</b>			
MODERNIZACJA ENERGETYCZNA BUDYNKÓW UŻYTECZNOŚCI PUBLICZNEJ - III LICEUM OGÓLNOKSZTAŁCĄCE W PŁOCKU Płock, ul. Łukasiewicza 11 gm. Płock, obr. ewid. Łukasiewicza DZIAŁKA NR EWIDENCYJNY 369/2			
<b>JEDNOSTKA PROJEKTOWA:</b>		<b>INWESTOR:</b>	
		<b>Gmina Miasto Płock</b> <b>09-400 Płock</b> <b>ul. Stary Rynek 1</b> <b>płocki, woj. mazowieckie</b>	
ul. Kurpiowska 8, 09-408 Płock mob. 505 534 612			
<b>ZESPÓŁ PROJEKTOWY</b>			
	<b>IMIĘ I NAZWISKO:</b>	<b>NR UPRAWNIENI:</b>	<b>PODPIS:</b>
<b>PROJEKTANT:</b>	mgr inż. Marcin Zawodko	MAZ/0484/PBkb/18	
<b>Tytuł rysunku:</b>			
<b>DETAL NR 2 OKAPU</b>			
<b>FAZA PROJEKTU:</b>	<b>REWIZJA</b>	<b>BRANŻA:</b>	<b>DATA</b>
	_	Architektura	11.2023
		<b>SKALA</b>	<b>NUMER RYS.</b>
		1:20	A-31