UWAGI OGÓLNE

1. Nie należy odmierzać wymiarów z rysunku, ani używać go jako szablonu.
Przed przystąpieniem do prac budowlanych wszystkie wymiary należy sprawdzić w naturze. W przypadku stwierdzenia niezgodności należy niezwłocznie zwrócić się do projektanta. W przypadku rozbieżności wymiarowych pomiędzy rysunkami detali i całości projektowanego elementu podstawą wymiarowania są rysunki detali.

2. Wszelkie roboty budowlane należy prowadzić zgodnie z obowiązującymi warunkami technicznymi oraz przepisami techniczno - budowlanymi.

NR.POM.	RODZAJ POMIESZCZENIA	RODZAJ POSADZKI	POWIERZCHNIA /m2	LOKALIZACJA
P1-1	Sala edukacyjna	PCV	50,20	WSCHODNIE (PRAWEJ) SKRZYDŁO
P1-2	Sala edukacyjna	PCV	50,45	
P1-3	Sala edukacyjna	PCV	50,45	
P1-4	Sala edukacyjna	PCV	50,45	
P1-5	Sala edukacyjna	PCV	31,85	
P1-6	Sala edukacyjna	PCV	32,94	
P1-7	Sala edukacyjna	PCV	50,45	
P1-8	Sala edukacyjna	PCV	67,73	
P1-9	Pomieszczenie magazynowe	PCV	16,10	
P1-10	Sala edukacyjna	PCV	68,62	
P1-11	Pomieszczenie magazynowe	PCV	16,43	
P1-12	Przedsionek toalety	Gress	7,34	
P1-13	Toaleta	Gress	9,04	
P1-14	Pomieszczenie magazynowe	Gress	7,28	
P1-15	Przedsionek toalety	Gress	7,25	
P1-16	Toaleta	Gress	17,28	
P1-17	Pomieszczenie magazynowe	PCV	10,81	
K1-1	Korytarz	PCV	226,18	
S1-1	Klatka schodowa	PCV	14,65	
S1-2	Klatka schodowa	PCV	14,65	
		Suma	802,15	

Sc1 Ściana zewnętrzna

	Tynk cementowo-wapienny
240 mm	Prefabrykowana płyta kanałowa żelbetowa
120 mm	Bloczek gazobetonowy
150 mm	Styropian
	Tynk cienkowarstwowy

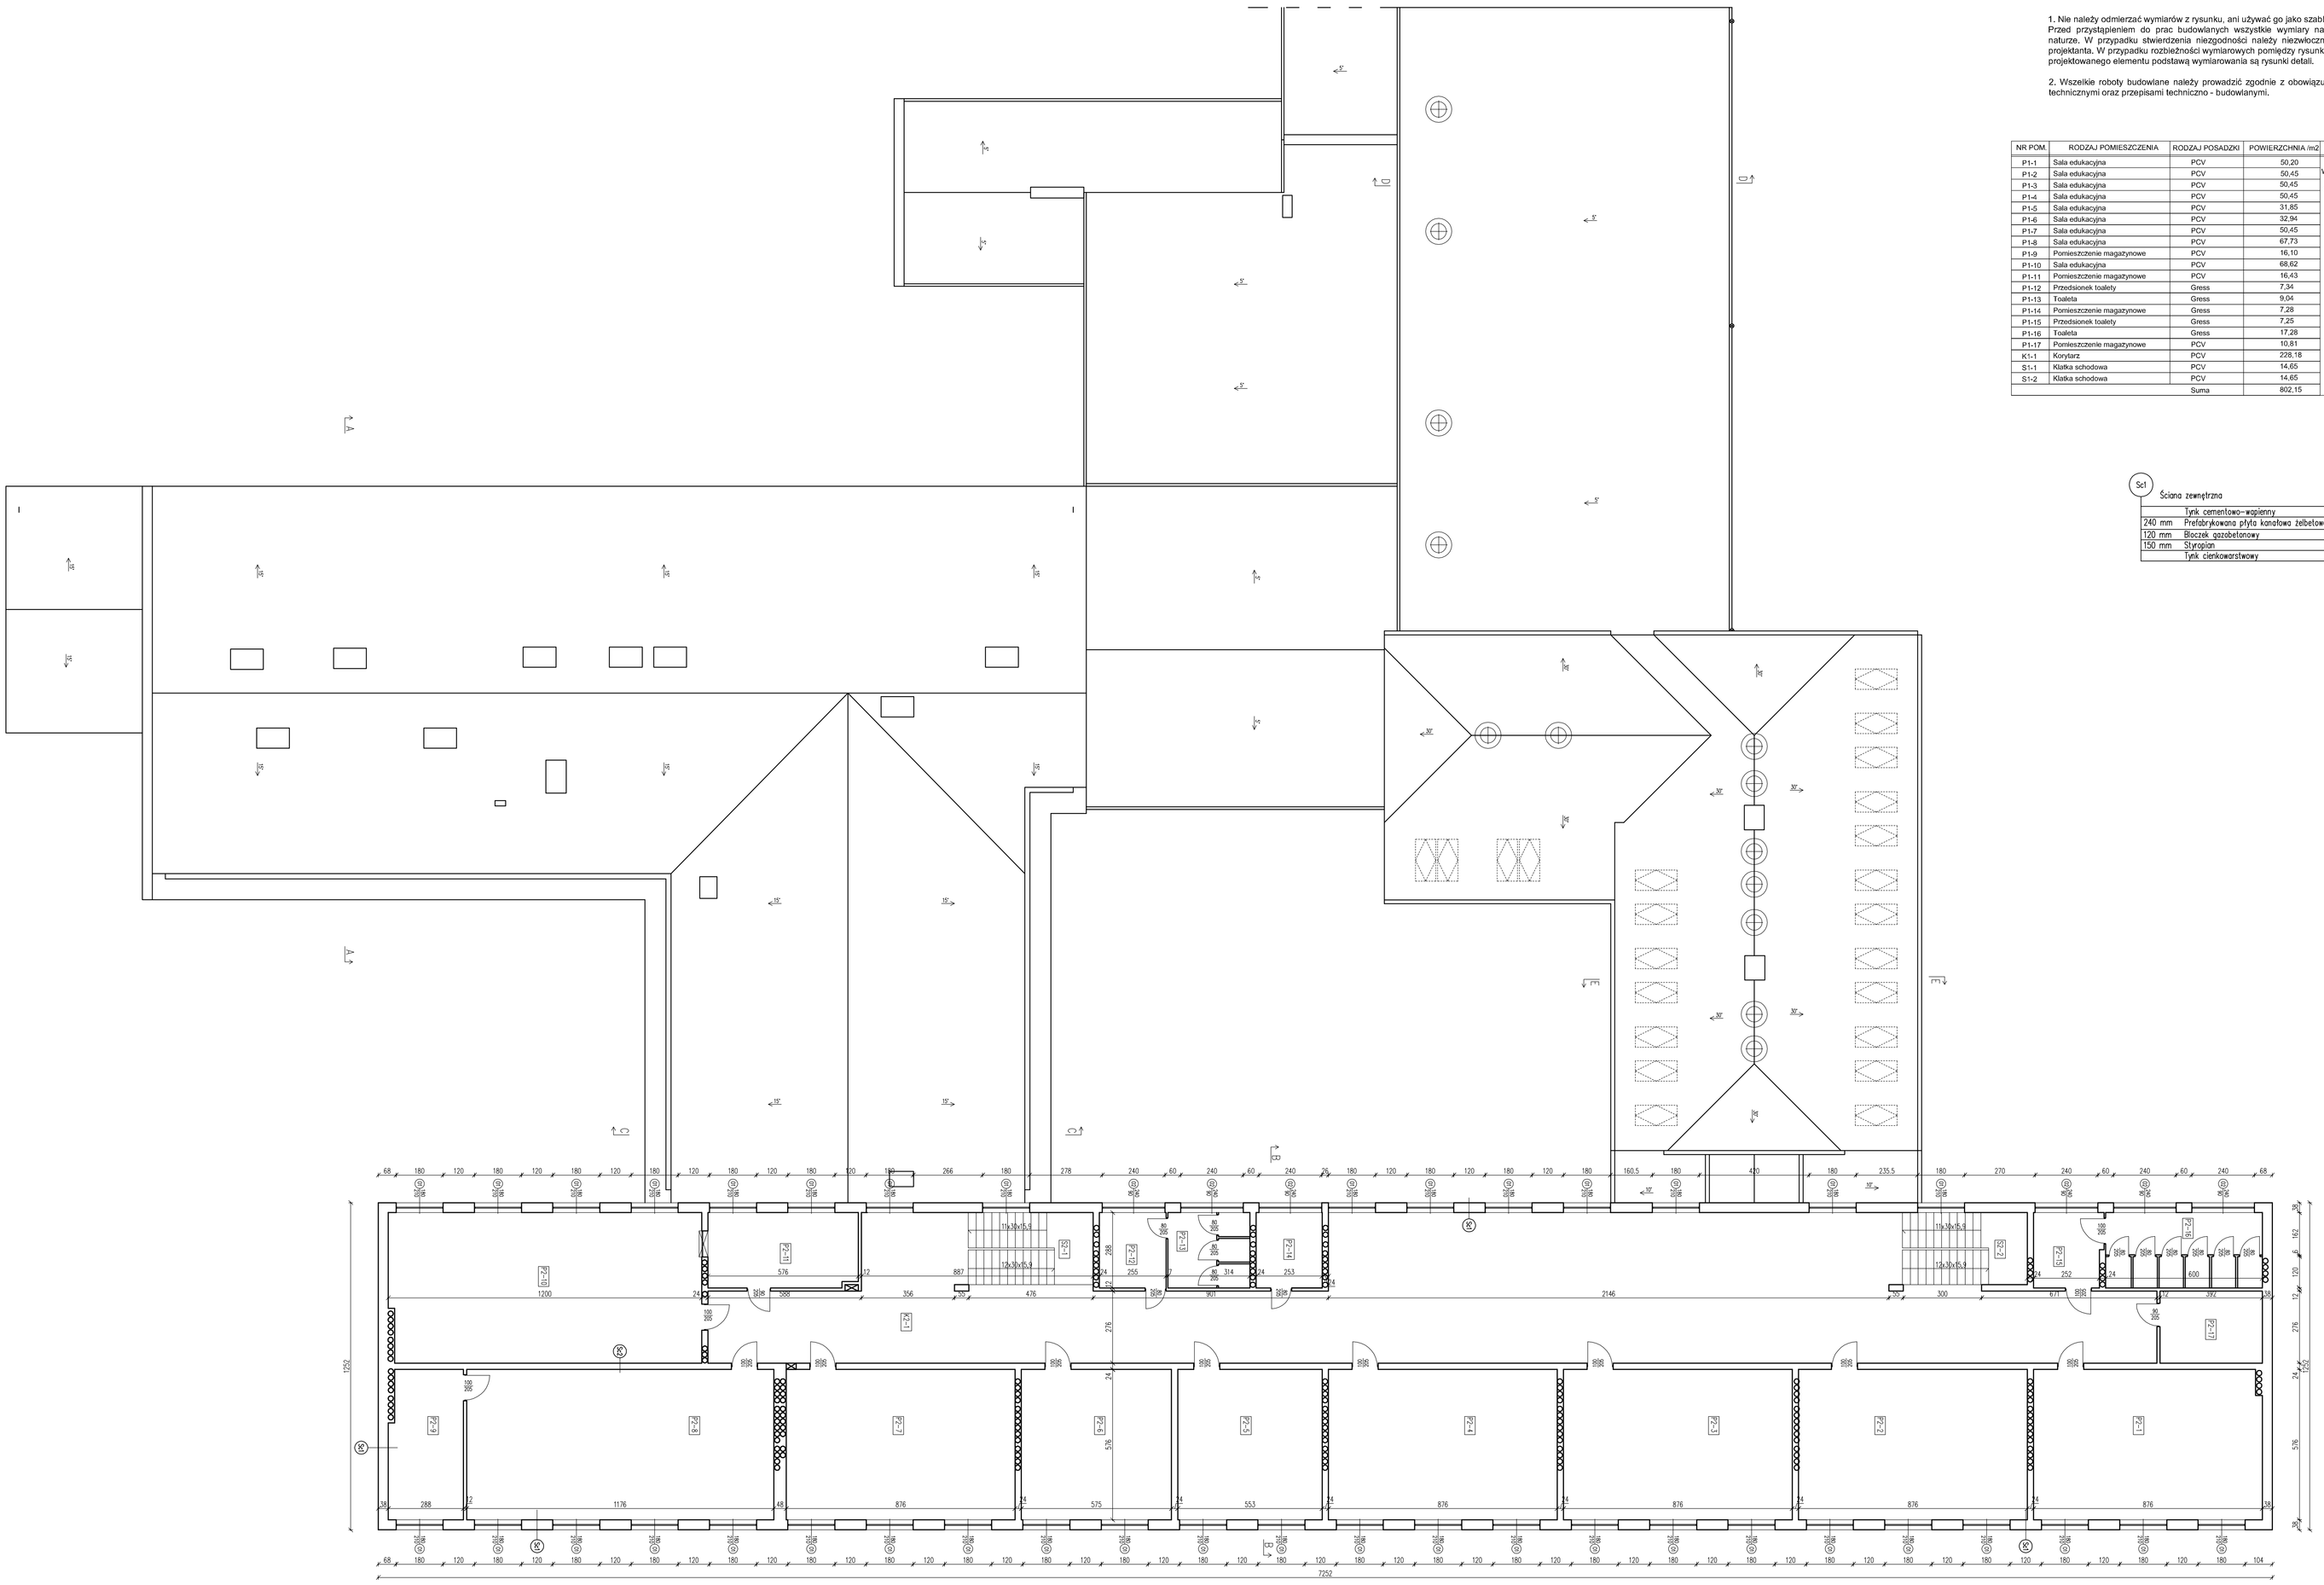
1252
7252
68 180 120 180 120 180 120