

UWAGI OGÓLNE

1. Nie należy odmierzać wymiarów z rysunku, ani używać go jako szablonu. Przed przystąpieniem do prac budowlanych wszystkie wymiary należy sprawdzić w naturze. W przypadku stwierdzenia niezgodności należy niezwłocznie zwrócić się do projektanta. W przypadku rozbieżności wymiarowych pomiędzy rysunkami detali i całości projektowanego elementu podstawą wymiarowania są rysunki detali.
2. Wszelkie roboty budowlane należy prowadzić zgodnie z obowiązującymi warunkami technicznymi oraz przepisami techniczno - budowlanymi.

Podłoga na gruncie	
20 mm	Płytki typu gres
60 mm	Włewka cem. zbrojona siatką stalową
	Izolacja pozioma 2x fila PE
100 mm	Styropian
	Izolacja pozioma 2x fila PE
100 mm	Chudy beton
	Pasek zagęszczony mechanicznie

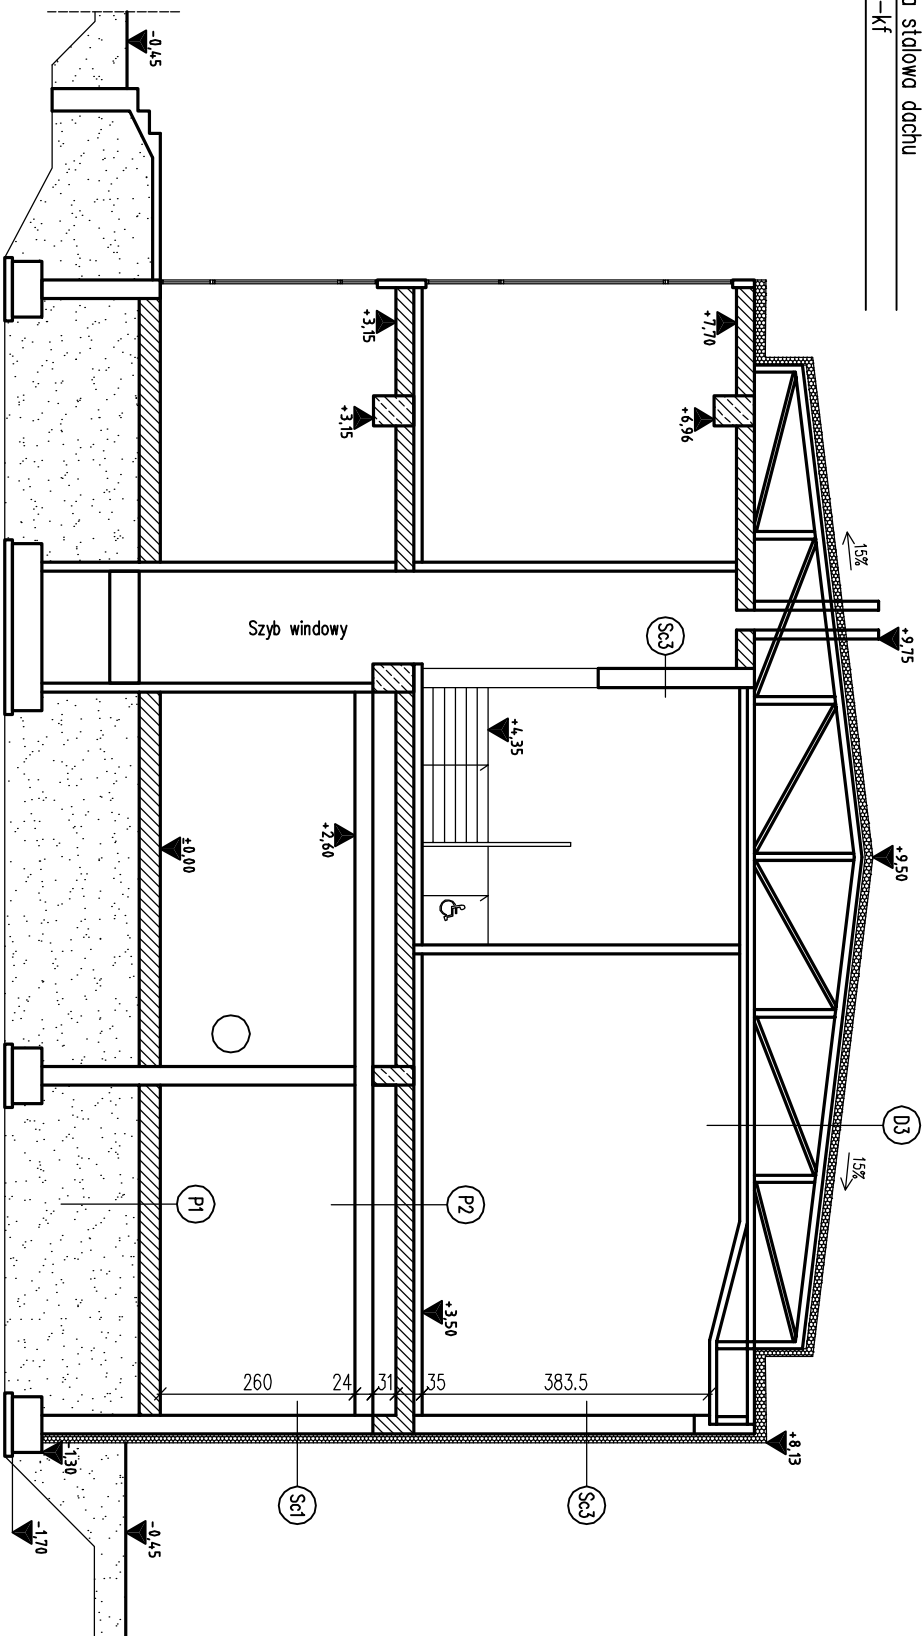
ściana zewnętrzna	tylny cementowo-wapienny
240 mm	prefabrykowana płyta kanalkowa żelbetowa
120 mm	blocek gazobetonowy
150 mm	styropian
	tylny cienkowarstwowy


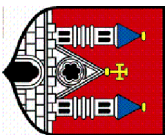



Strop nad parterem	
20 mm	Płytki typu gres
50 mm	Wewęka cem. zbrojona siatką stalową

20 mm	Tynk cementowo-wapienny
250 mm	Bloczki silikowe
180 mm	Styropian
	Tynk mineralny

40 mm	Izolacja pozioma 2x filła PE Styropian
240 mm	Izolacja pozioma 2x filła PE Strop żelbetowy
15 mm	Włók cementowy
240 mm	Strop nad parterem

Dach o konstrukcji stalowej
Papa wierzchniego krycia
Papa podkładowa
Welon szklany 120g/m ²
Strychodak NRO E15
Welon szklany 120g/m ²
Paroizolacja
Błochy trapezowe
Konstrukcja stalowa dachu
70 mm
2x płyta g-kf



NAZWA OPRACOWANIA: PROJEKT BUDOWLANO-WYKONAWCZY			
NAZWA I ADRES INWESTYCJI Modernizacja energooszczędna budynków użyteczności publicznej - III Liceum Ogólnokształcące w Pieloku ul. Łukasiwicza 11, 09-400 Plock, dz. nr ewid. 36912			
JEDNOSTKA PROJEKTOWA: <div style="text-align: center;">  </div> ul. Kurpiowska 8, 09-408 Plock mob. 505 534 612		INWESTOR: Gmina Miasto Plock 09-400 Plock ul. Stary Rynek 1 <div style="text-align: center;">  </div>	
ZESPÓŁ PROJEKTOWY			
	IMIĘ I NAZWISKO:	NR UPRAWNIENI:	PODPIS:
PROJEKTOWAŁ:	mgr inż. arch. Aleksandra Jędrzej Kruszyńska-Kępcio	Wb-44/99	
PROJEKTOWAŁ:	mgr inż. Marcin Zawodna	MAZ/0484/PBbK/18	
SPRAWDZIŁ:	mgr inż. Paweł Botkowiński	MAZ/0870/PWBK/18	
Tytuł rysunku: Przekrój C-C – inwentaryzacja			
FAZA PROJEKTU:	REWIZJA	BRANŻA:	DATA
proj. budowlano-wykonawczy	—	Architektura	11.2023
			SKALA
			1:100
WZGLĘD PRACA AUTORSKIE ZASTRZEŻENIE: KOPROWANIE W JAKIEKOLWIEK FORMIE (CZĘŚĆ LUB W CAŁOŚĆ), BEZ PISMEŃZDY ZŁOŻY AUTORA ZABRONIIONE. Dz. Ust. z dn. 23.02.1994 – Nr 24 poz. 63 – ustawa PRAWO AUTORSKIE			
NUMER RYS. A8			