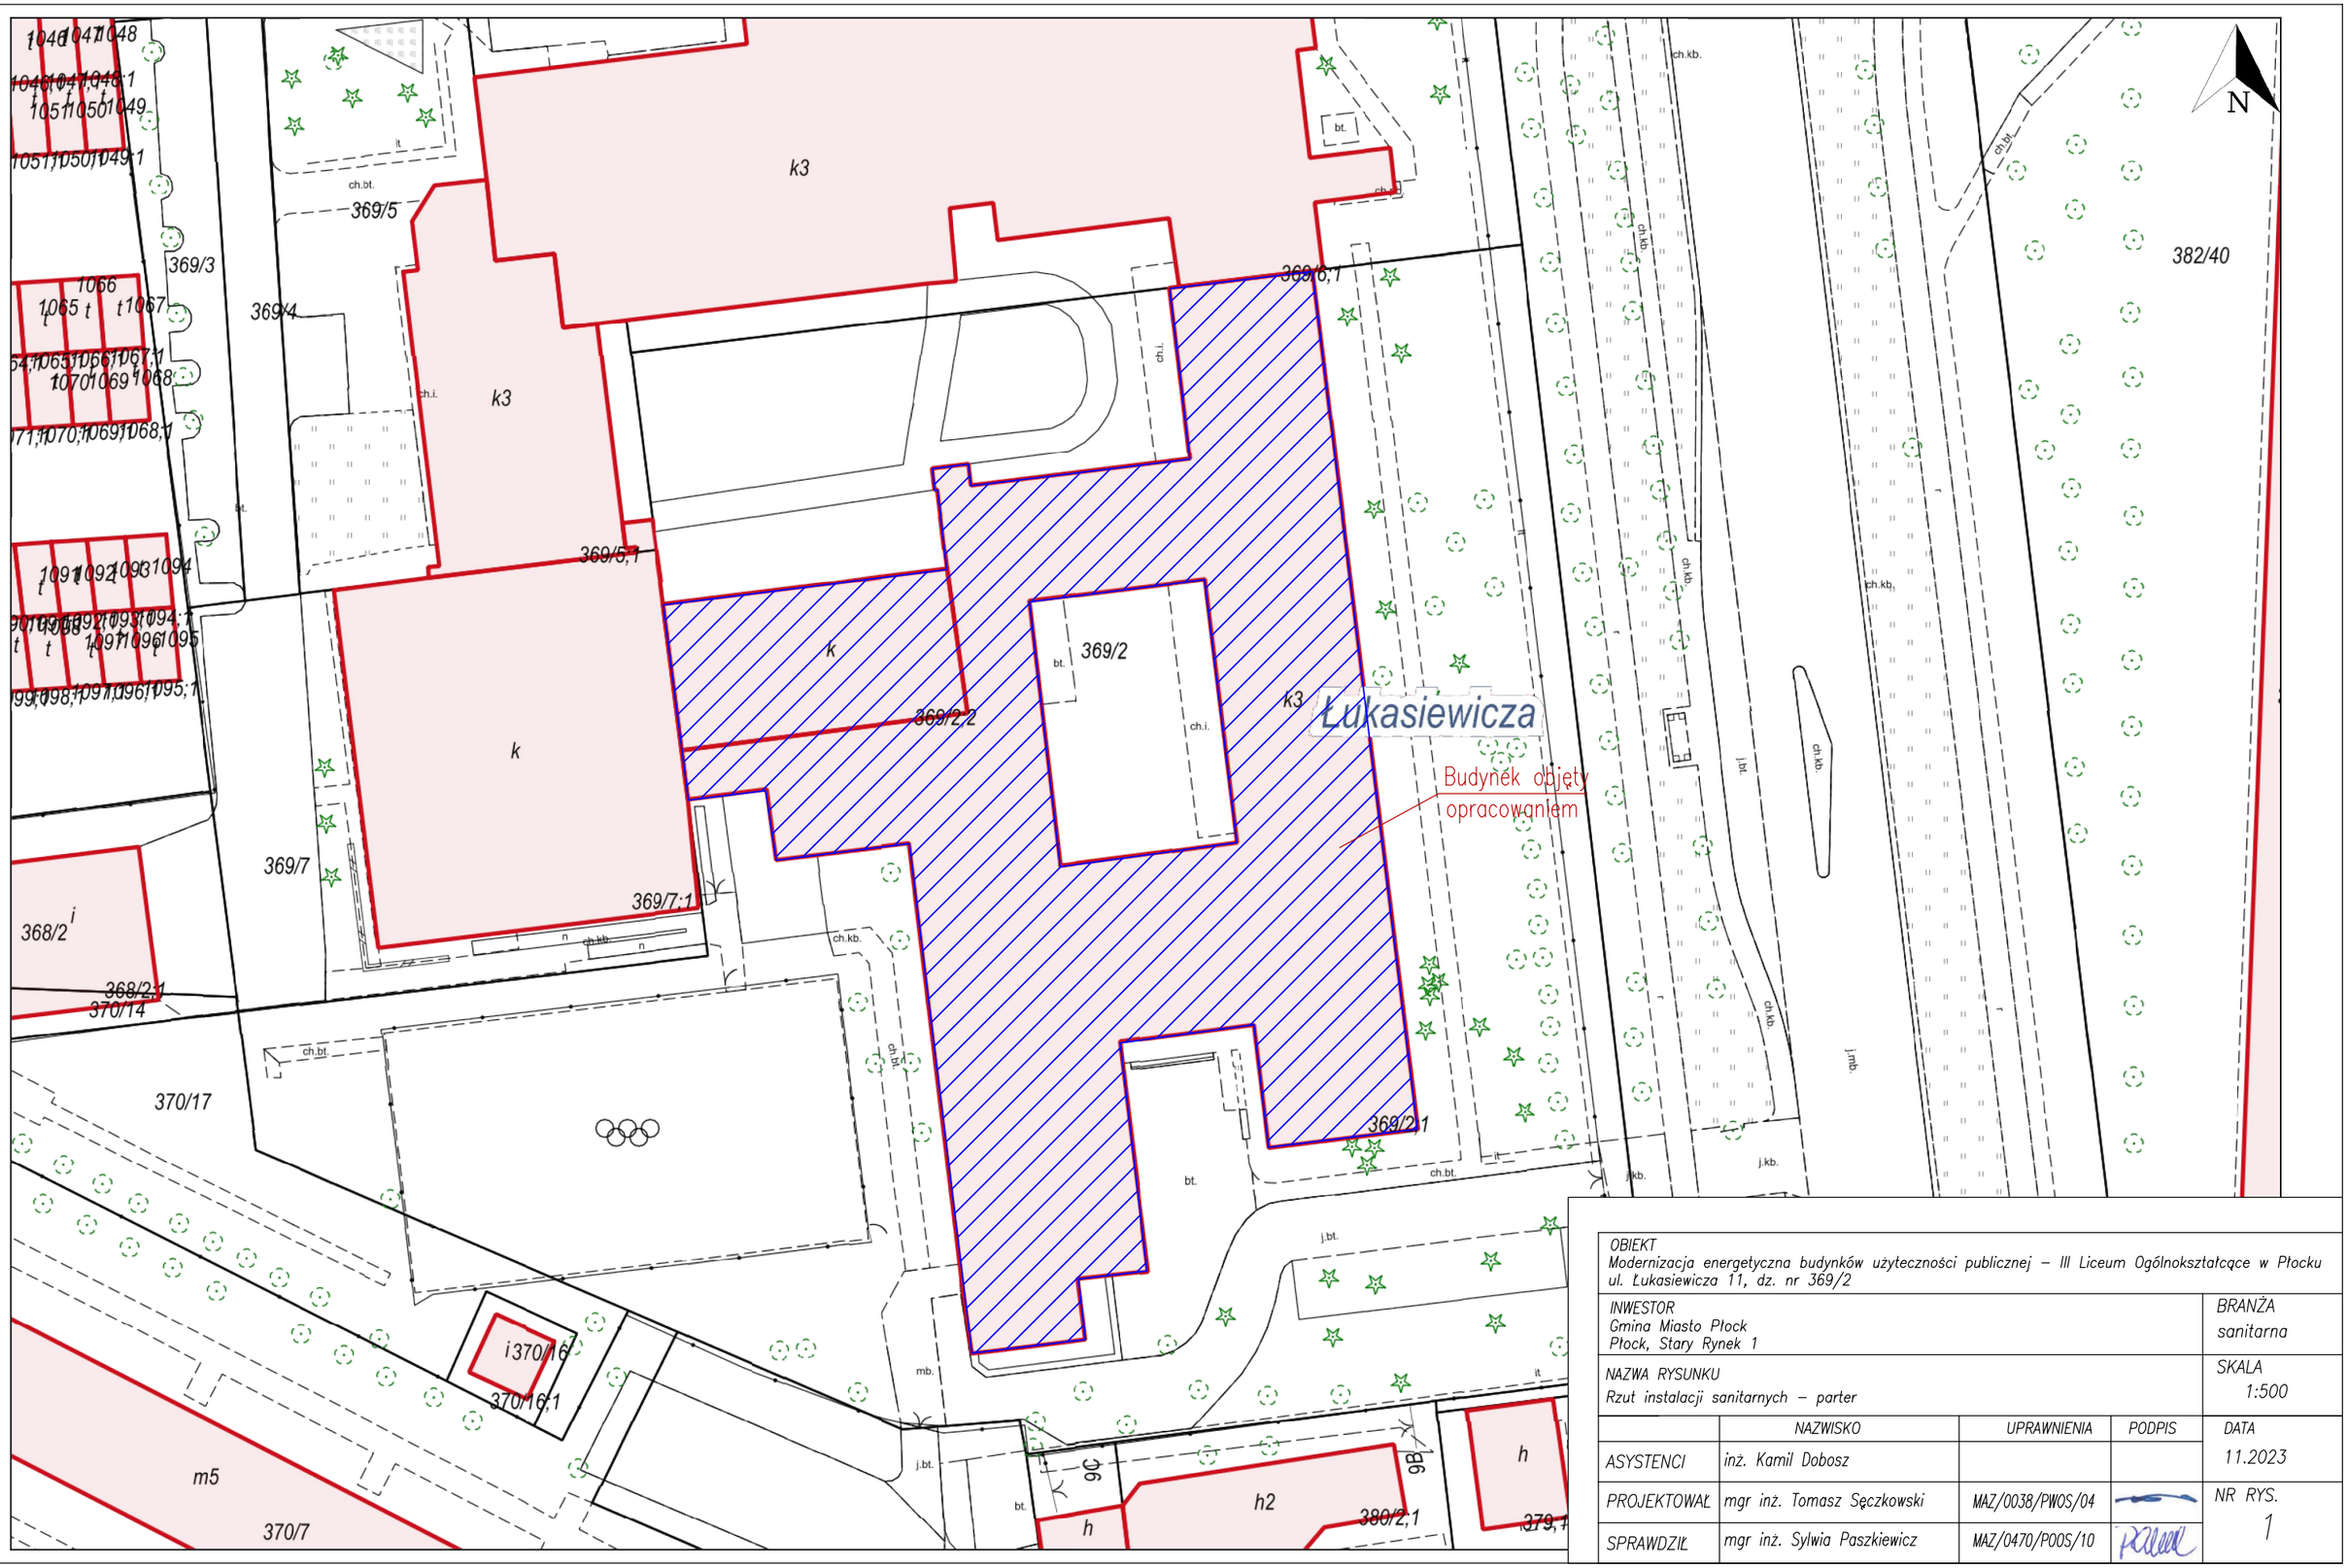

OBIEKT Modernizacja energetyczna budynków użyteczności publicznej – III Liceum Ogólnokształcące w Płocku ul. Łukasiewicza 11, dz. nr 369/2				
INWESTOR Gmina Miasto Płock Płock, Stary Rynek 1				BRANŻA sanitarna
NAZWA RYSUNKU Rzut instalacji sanitarnych – parter				SKALA 1:500
	NAZWISKO	UPRAWNIENIA	PODPIS	DATA
ASYSTENCI	inż. Kamil Dobosz			11.2023
PROJEKTOWAŁ	mgr inż. Tomasz Sęczkowski	MAZ/0038/PWOS/04		NR RYS. 1
SPRAWDZIŁ	mgr inż. Sylwia Paszkiewicz	MAZ/0470/POOS/10		