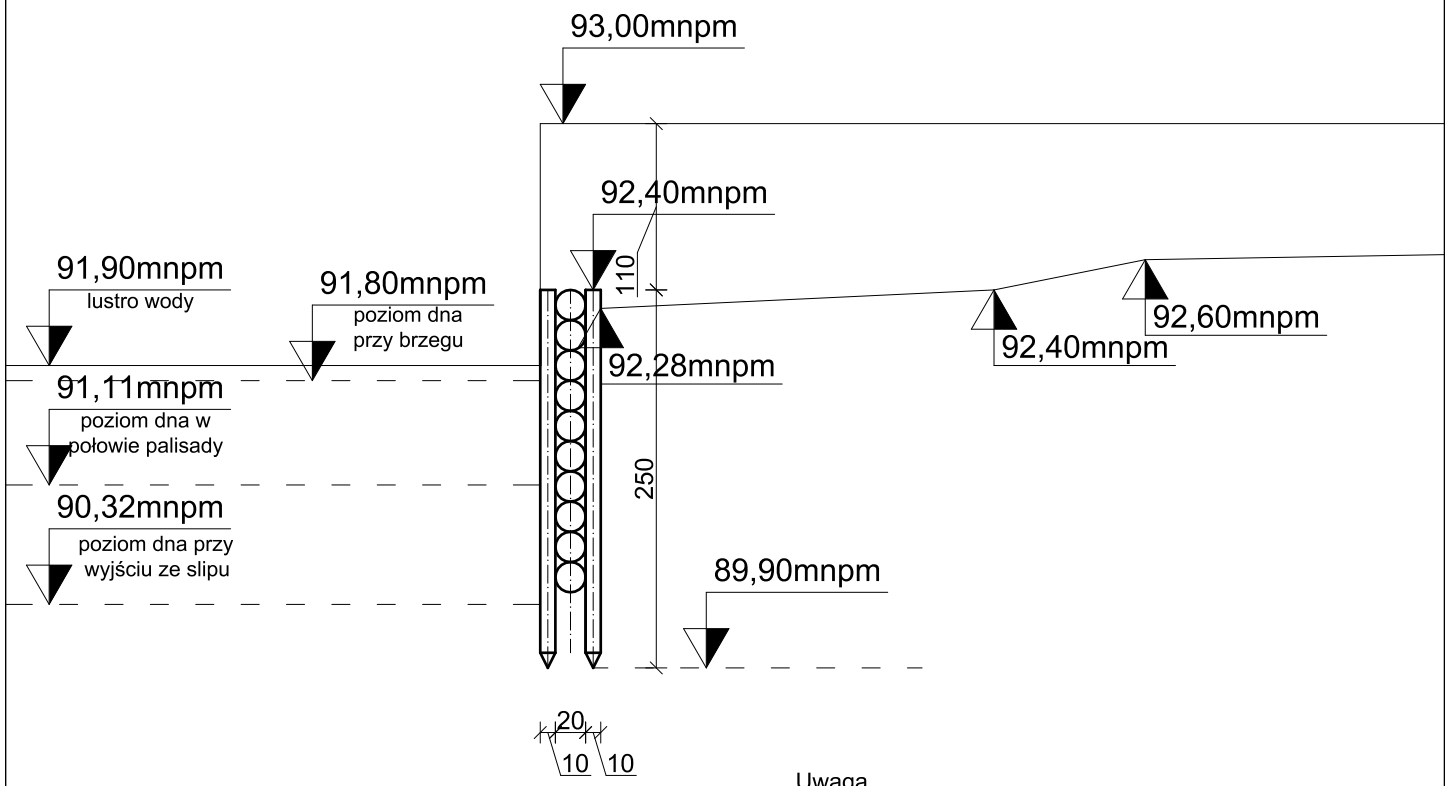

Uwaga.
-Wszystkie wymiary należy sprawdzić na budowie.
-Ewentualne rozbieżności i wątpliwości należy wyjaśnić z autorskim biurem projektowym.
-Rozpatrywać z aktualną konstrukcją i projektami branżowymi.
-Wymiary podano w cm., poziomy w m.

PRZEKRÓJ POPRZECZNY PRZEZ UMOCNIENIE Z FASZYNY		SKALA 1:100
		BRANŻA ARCHITEKTURA
PRZEDMIOT OPRACOWANIA / OBIEKT	**BUDOWA MARINY ZE SLIPEM DO WODOWANIA NA PLAŻY W ROGOWIE ORAZ ROZBUDOWA I PRZEBUDOWA ISTNIEJĄCEGO POMOSTU**	
INWESTOR	Gmina Rogowo, ul. Kościelna 8, 88-420 Rogowo	
ADRES INWESTYCJI	Działki nr: 877, 885 i 878, obręb Rogowo, gmina Rogowo	
PROJEKTANT	mgr inż. arch. Adrian Grzegorczyk upr. nr 13/KPOKK/2018 w specjalności architektonicznej bez ograniczeń	DATA I PODPIS 27.01.2025 r.
SPRAWDZAJĄCY	mgr inż. arch. Grażyna Czarczyńska - Kaja upr. nr. UAN-KZ-7210/132/86 w specjalności architektonicznej bez ograniczeń	DATA I PODPIS 27.01.2025 r.
	Biuro Usług Projektowych i Obsługi Inwestycji DWG Pracownia Projektowa: Plac Wolności 21; 88-400 Żnin - tel. 600 500 262, 52 552 46 30 www.dwg.com.pl	NR RYSUNKU A10