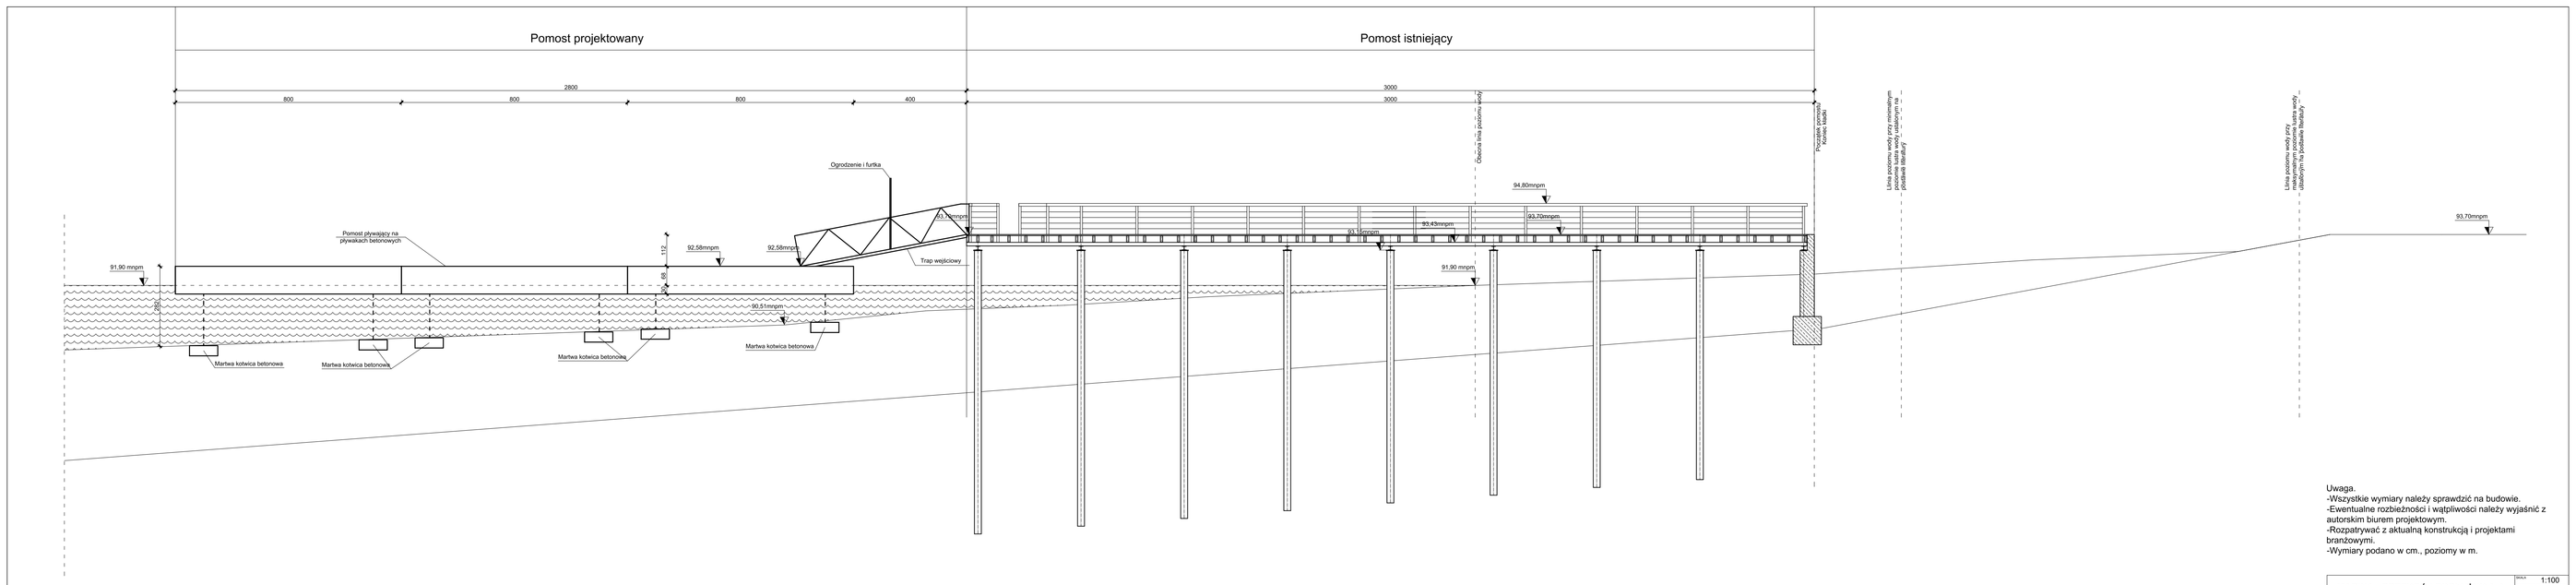

Uwaga.
-Wszystkie wymiary należy sprawdzić na budowie.
-Ewentualne rozbieżności i wątpliwości należy wyjaśnić z autorskim biurem projektowym.
-Rozpatrywać z aktualną konstrukcją i projektami branżowymi.
-Wymiary podano w cm., poziomy w m.

MARINA - PRZEKRÓJ PODŁUŻNY A-A

Skala: 1:100

ARCHITEKTURA

PRZEDMIOT OPRACOWANIA/ OBIEKT	**BUDOWA MARINY ZE SLIPEM DO WODOWANIA NA PLAŻY W ROGOWIE ORAZ ROZBUDOWA I PRZEBUDOWA ISTNIEJĄCEGO POMOSTU**
INWESTOR	Gmina Rogowo, ul. Kościelna 8, 88-420 Rogowo
ADRES INWESTYCJI	Działki nr: 877, 885 i 878, obręb Rogowo, gmina Rogowo
PROJEKTANT	mgr inż. arch. Adrian Grzegorczyk upr. nr 13/WTOK/2018 w specjalności architektonicznej bez ograniczeń
SPRAWDZAJĄCY	mgr inż. arch. Grażyna Czarczyńska - Kaja upr. nr. GAN-NZ-7210/132/86 w specjalności architektonicznej bez ograniczeń
DATA I PODPIS PZT-2/2021	
DATA I PODPIS PZT-2/2021	
	Biuro Usług Projektowych i Obsługi Inwestycji DMD Pracownia Projektowa. Plac Wolności 21, 88-400 Żnin tel. 52 302 19 19, fax. 52 302 19 18 www.dmd.com.pl
NR RYSUNKU	A5