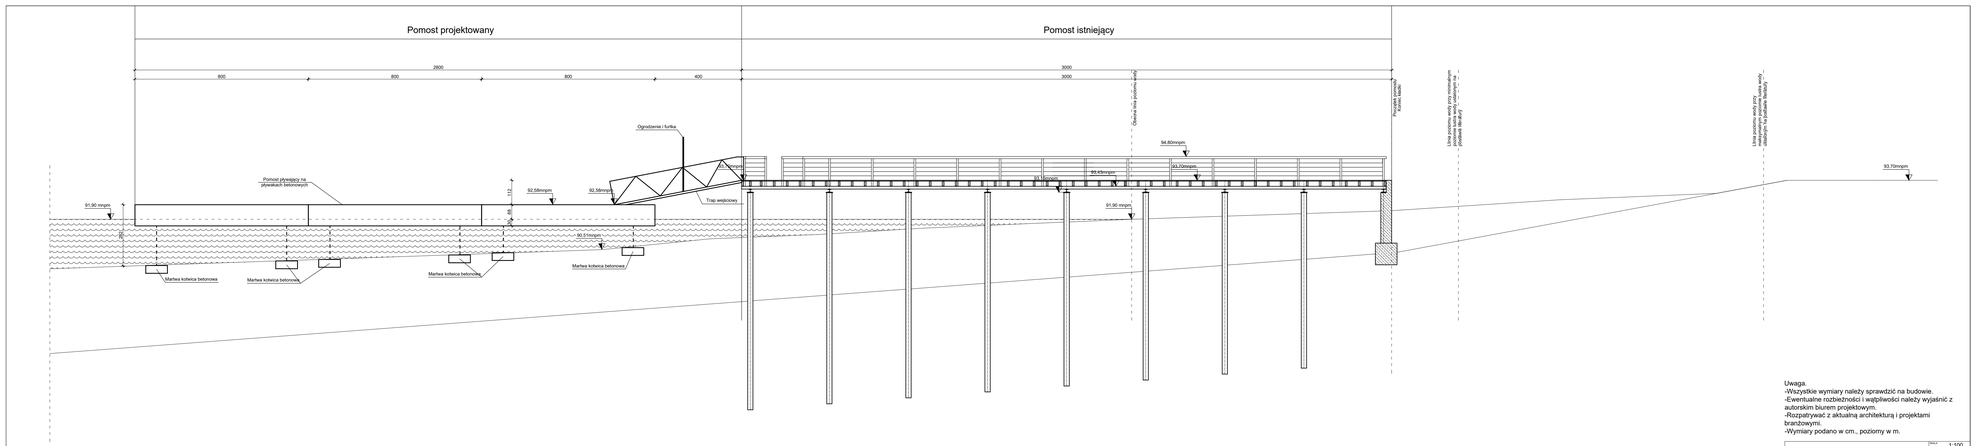

Uwaga.
-Wszystkie wymiary należy sprawdzić na budowie.
-Ewentualne rozbieżności i wątpliwości należy wyjaśnić z autorskim biurem projektowym.
-Rozpatrywać z aktualną architekturą i projektami branżowymi.
-Wymiary podano w cm., poziomy w m.

	SKALA: 1:100
MARINA - PRZEKRÓJ PODŁUŻNY A-A	FAZA: KONSTRUKCJA
PRZEDMIOT OPRACOWANIA / OBIEKT:	**BUDOWA MARINY ZE SLIPEM DO WODOWANIA NA PLAŻY W ROGOWIE ORAZ ROZBUDOWA I PRZEBUDOWA ISTNIEJĄCEGO POMOSTU**
INWESTOR:	Gmina Rogowo, ul. Kościelna 8, 88-420 Rogowo
ADRES INWESTYCJI:	Działki nr: 877, 885 i 878, obręb Rogowo, gmina Rogowo
PROJEKTANT:	**mgr inż. Marcin Zwierzykowski** upr.bud./mapy/sit.: 87/87/POOK/11 konstrukcyjna - bez ograniczeń
SPRAWDZAJĄCY:	**mgr inż. Weronika Czyżewska** upr.bud./mapy/sit.: 87/87/POOK/11 konstrukcyjna - bez ograniczeń
	DATA I PODPIS: 27.01.2020 r.
	Marin Usług Projektowych i Obsługi Inwestycji (MIP) Pracownia Projektowa: Płoty, Kościelna 27, 88-400 Żnin tel. 600 550 262, 52 552 46 30 www.mip.com.pl
	NR RYSUNKU: K10