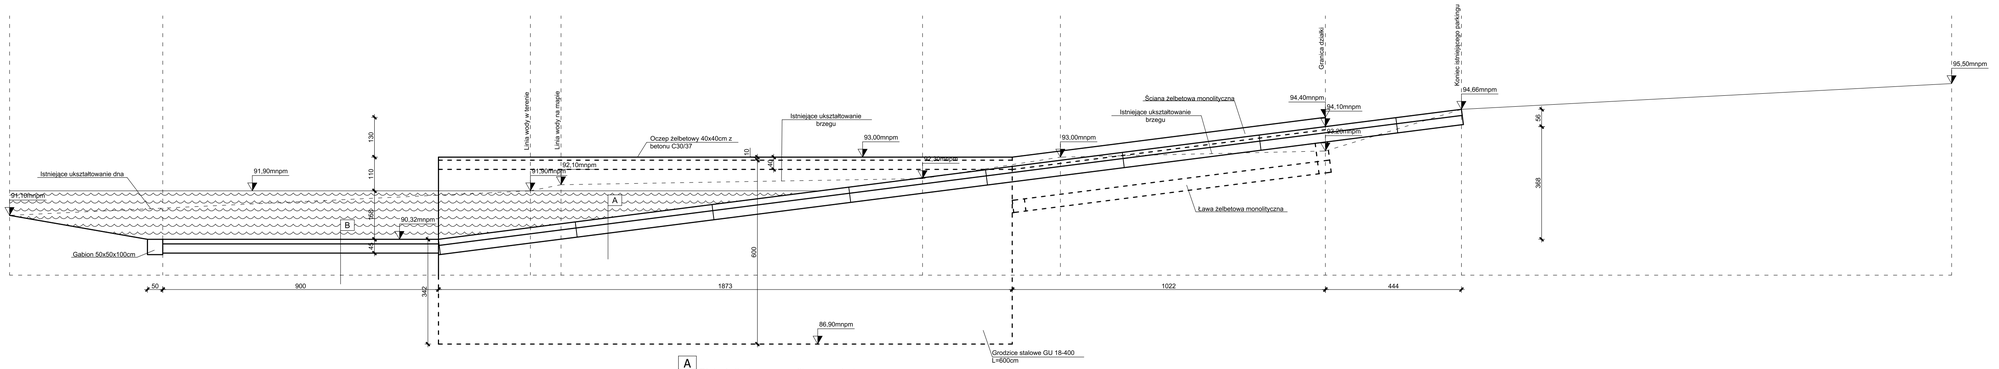


| A | |
|---|---|
| Płyta żelbetowa monolityczna z betonu C30/37 o gr. 20cm - ryflowana | |
| Podbudowa z kruszywa łamanego frakcji 0-31,5mm o gr. 30cm | |
| Grunt rodzimy nośny lub wymiana gruntu na piasek zagęszczany mechanicznie do Is.min.=0,98 | |

| B | |
|---|---|
| Płyta drogowa o gr. 15cm | |
| Podbudowa z kruszywa łamanego frakcji 0-31,5mm o gr. 30cm | |
| Geowłóknina 200g/m2 | |
| Grunt rodzimy nośny lub wymiana gruntu na piasek zagęszczany mechanicznie do Is.min.=0,98 | |

Uwaga.
-Wszystkie wymiary i rzędne należy sprawdzić na budowie.
-Ewentualne rozbieżności i wątpliwości należy wyjaśnić z autorskim biurem projektowym.
-Wymiary podano w cm, poziomy w m.

| SLIP - PRZEKRÓJ PODŁUŻNY A-A | | SKALA: 1:100 |
|---|---|---|
| | | CZYNNOŚĆ: POZWOLENIE WP |
| ZADANIE INWESTYCYJNE | BUDOWA MARINY ZE SLIPEM DO WODOWANIA NA PLAŻY W ROGOWIE ORAZ ROZBUDOWA I PRZEBUDOWA ISTNIEJĄCEGO POMOSTU | |
| INWESTOR | Gmina Rogowo, ul. Kościelna 8, 88-420 Rogowo | |
| ADRES INWESTYCJI | Działki nr: 877, 885 i 878, obręb Rogowo, gmina Rogowo | |
| PROJEKTANT | inż. Piotr Makowiecki<br>upr. KUP/0060/POKb/24<br>w specjalności konstrukcyjno - budowlanej w ograniczonym zakresie | DATA I PODPIS 19.12.2024 r. |
| | *Biuro Usług Projektowych i Obsługi Inwestycji DWG*<br>Pracownia Projektowa: Plac Wolności 21, 86-404 Znin<br>- tel. 600 500 262, 52 352 46 30, fax. 52 352 45 80<br>www.dwg.com.pl | NR RYSUNKU: K2 |