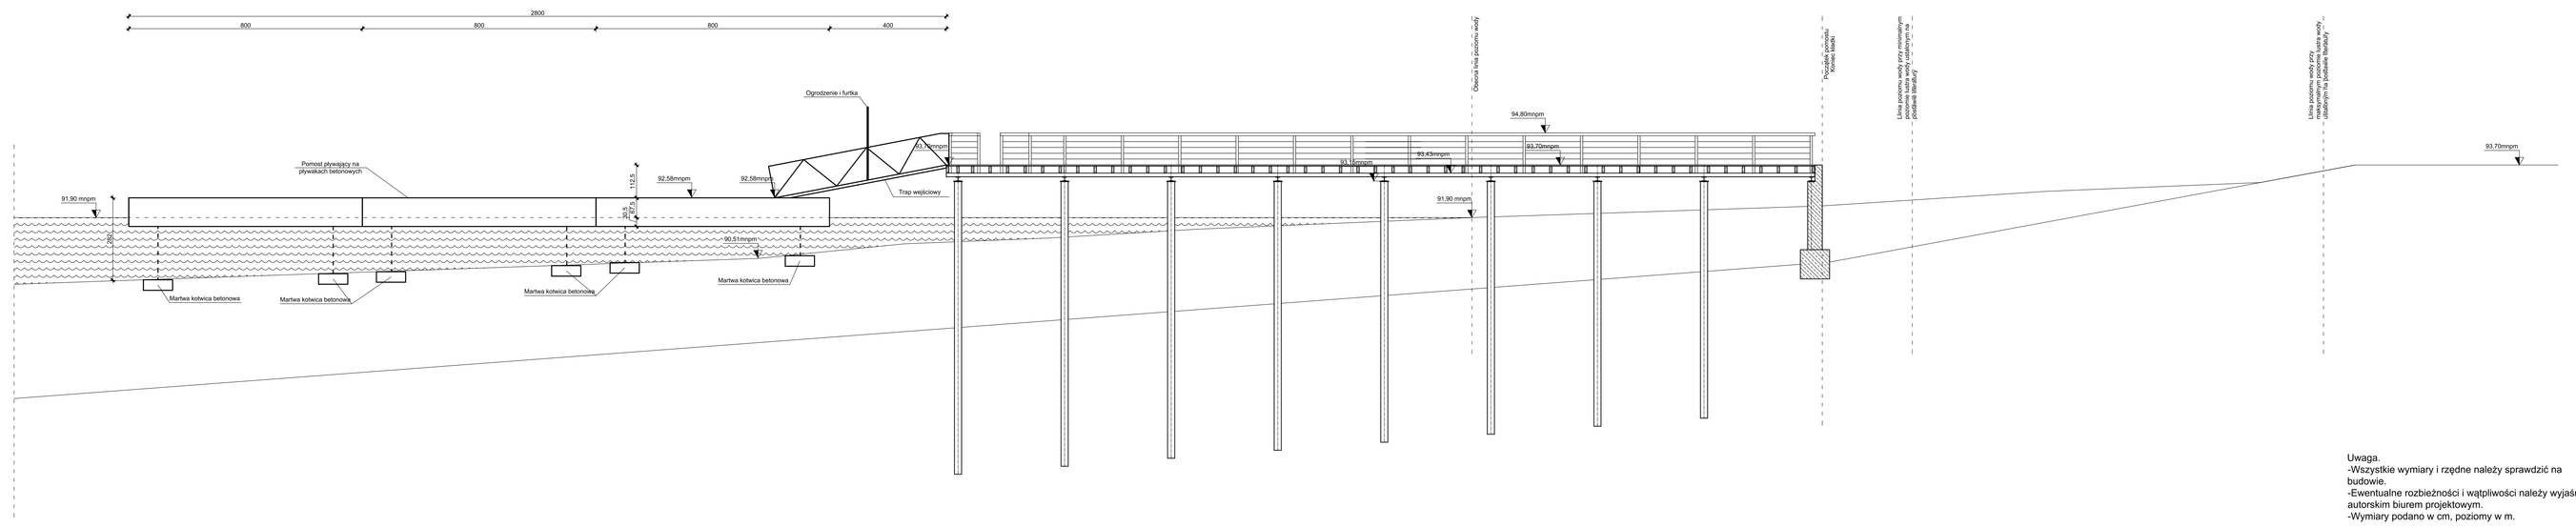

Uwaga.
-Wszystkie wymiary i rzędne należy sprawdzić na budowie.
-Ewentualne rozbieżności i wątpliwości należy wyjaśnić z autorskim biurem projektowym.
-Wymiary podano w cm, poziomy w m.

MARINA - PRZEKRÓJ PODŁUŻNY A-A		Skala: 1:100
		Stadium: **POZWOLENIE WP**
ZADANIE INWESTYCYJNE	**BUDOWA MARINY ZE SLIPEM DO WODOWANIA NA PLAŻY W ROGOWIE ORAZ ROZBUDOWA I PRZEBUDOWA ISTNIEJĄCEGO POMOSTU**	
INWESTOR	Gmina Rogowo, ul. Kościelna 8, 88-420 Rogowo	
ADRES INWESTYCJI	Działki nr: 877, 865 i 878, obręb Rogowo, gmina Rogowo	
PROJEKTANT	**inż. Piotr Makowiecki** upr. KUP/0060/POWz/24 w specyfikacji konstrukcyjno - budowlanej w ograniczonym zakresie	Data opracowania: 19.12.2024 r.
	Biura Usług Projektowych i Obsługi Inwestycji DMB Pracownia Projektowa: Piotr Makowiecki 21, 88-400 Żnin tel. 600 183 183, NIP 5641 513 720, REGON 340 016 416 biuro@dmb.pl	Nr w ewidencji:
		K5