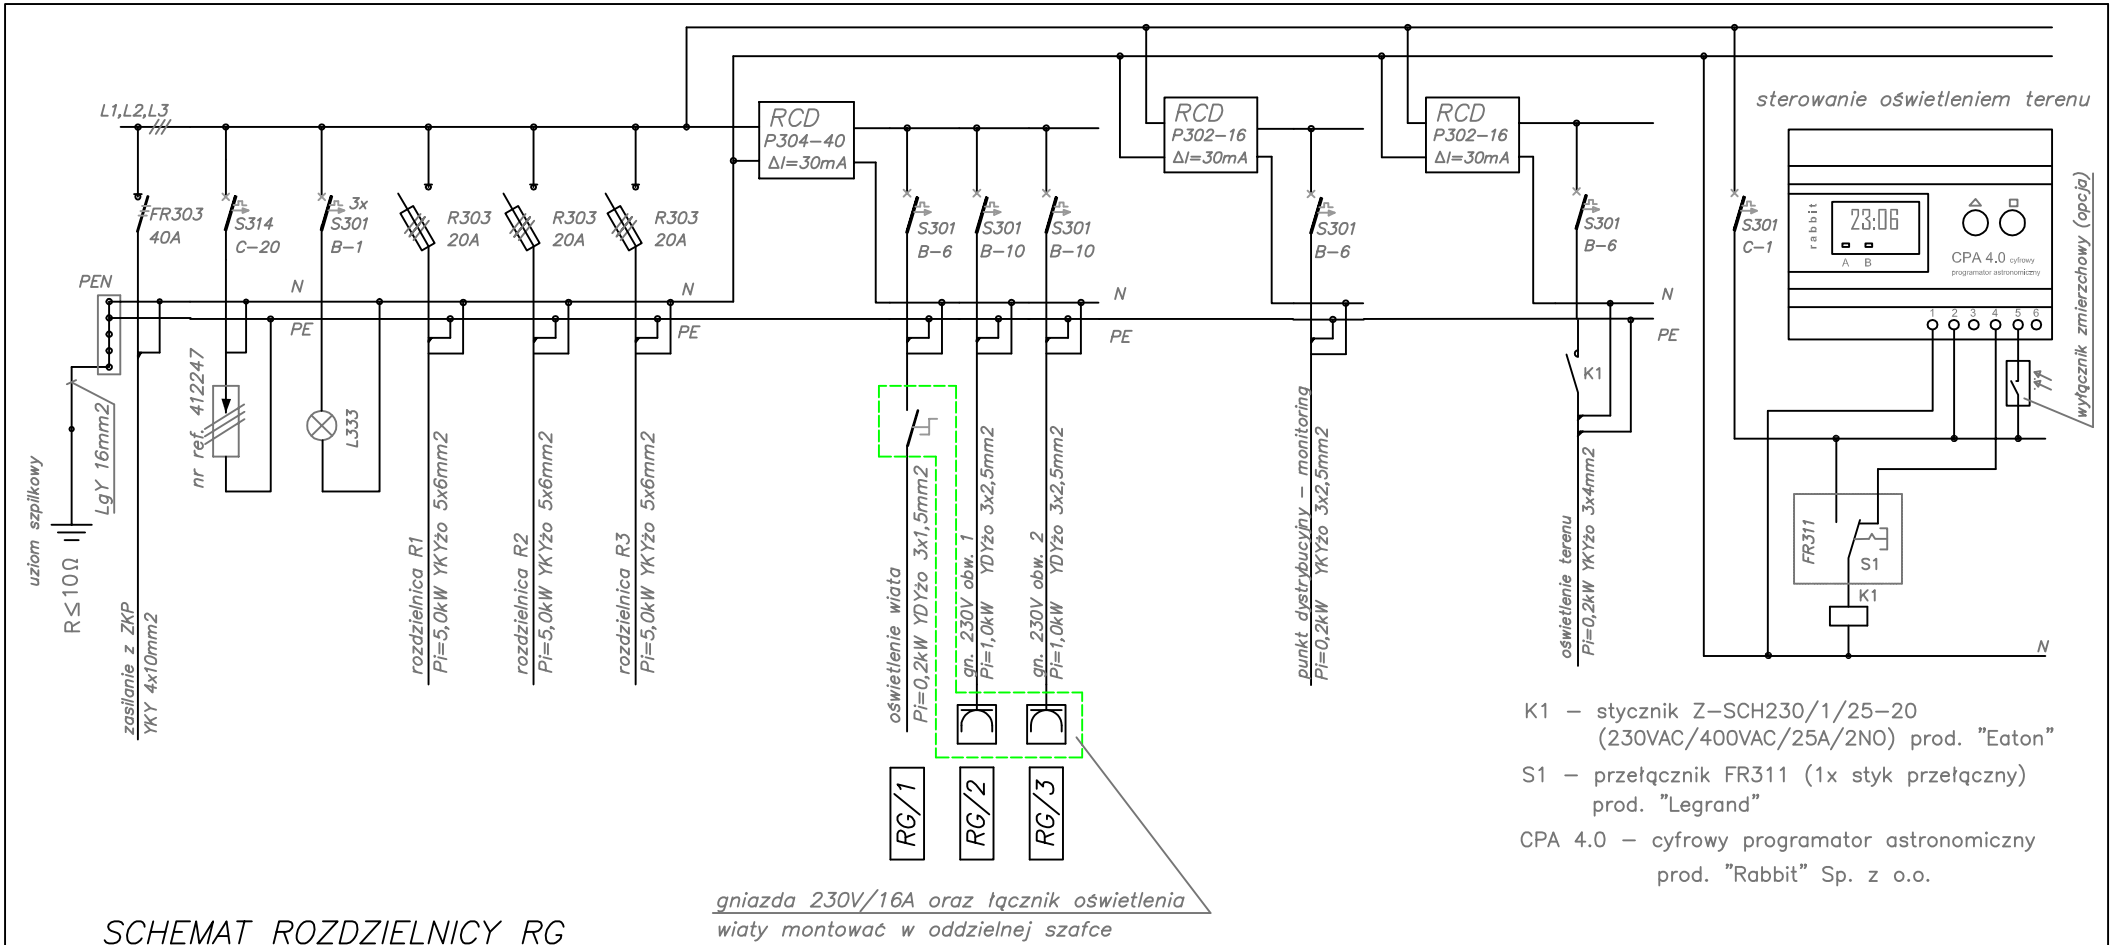

gniazda 230V/16A oraz łącznik oświetlenia wiaty montować w oddzielnej szafce

K1 – stycznik Z-SCH230/1/25-20 (230VAC/400VAC/25A/2NO) prod. "Eaton"

S1 – przełącznik FR311 (1x styk przełączny) prod. "Legrand"

CPA 4.0 – cyfrowy programator astronomiczny prod. "Rabbit" Sp. z o.o.

SCHEMAT ROZDZIELNICY RG

Pi=17,6kW kj=0,65 Ps=11,44kW

UWAGA:

1. RG – Obudowa dwuszafkowa IP44 (z płytami montazowymi) typu STN 66x84/2L/250 (wymiary szer. 660mm x wys. 840mm x gł. 250mm) montowana na fundamencie, drzwi wyposazone w zamki prod. "Polamp
2. W mniejszej szafce rozdzielnicy należy zmontować wyłącznie gniazda 230V oraz obrotowy łącznik oświetlenia wiaty.

Infrastruktura terenu rekreacyjno-sportowego (boisko do koszykówki, boisko trawiaste, wiata rekreacyjna plac zabaw, oświetlenie, monitoring wizyjny, chodniki)			
Projekt			
Lokalizacja	KŁECKO, UL. SŁONECZNA, DZ. NR EWID. 331		
Inwestor	GMINA KŁECKO ul. Dworcowa 14, 62-270 Kłecko	Skala	1:100
Temat	Schemat rozdzielnicy RG	Data	09.2022
Branża	INST. ELEKTR.	Faza PROJ. TECHNICZNY	Nr rys. E03
Projektował	mgr inż. Maciej Wesoły nr upr. WKP/0304/POOE/14		Podpis

ARCHIKON Wielka Wieś ul. Starczykowa 14 64-320 Buk archikon@wp.pl