
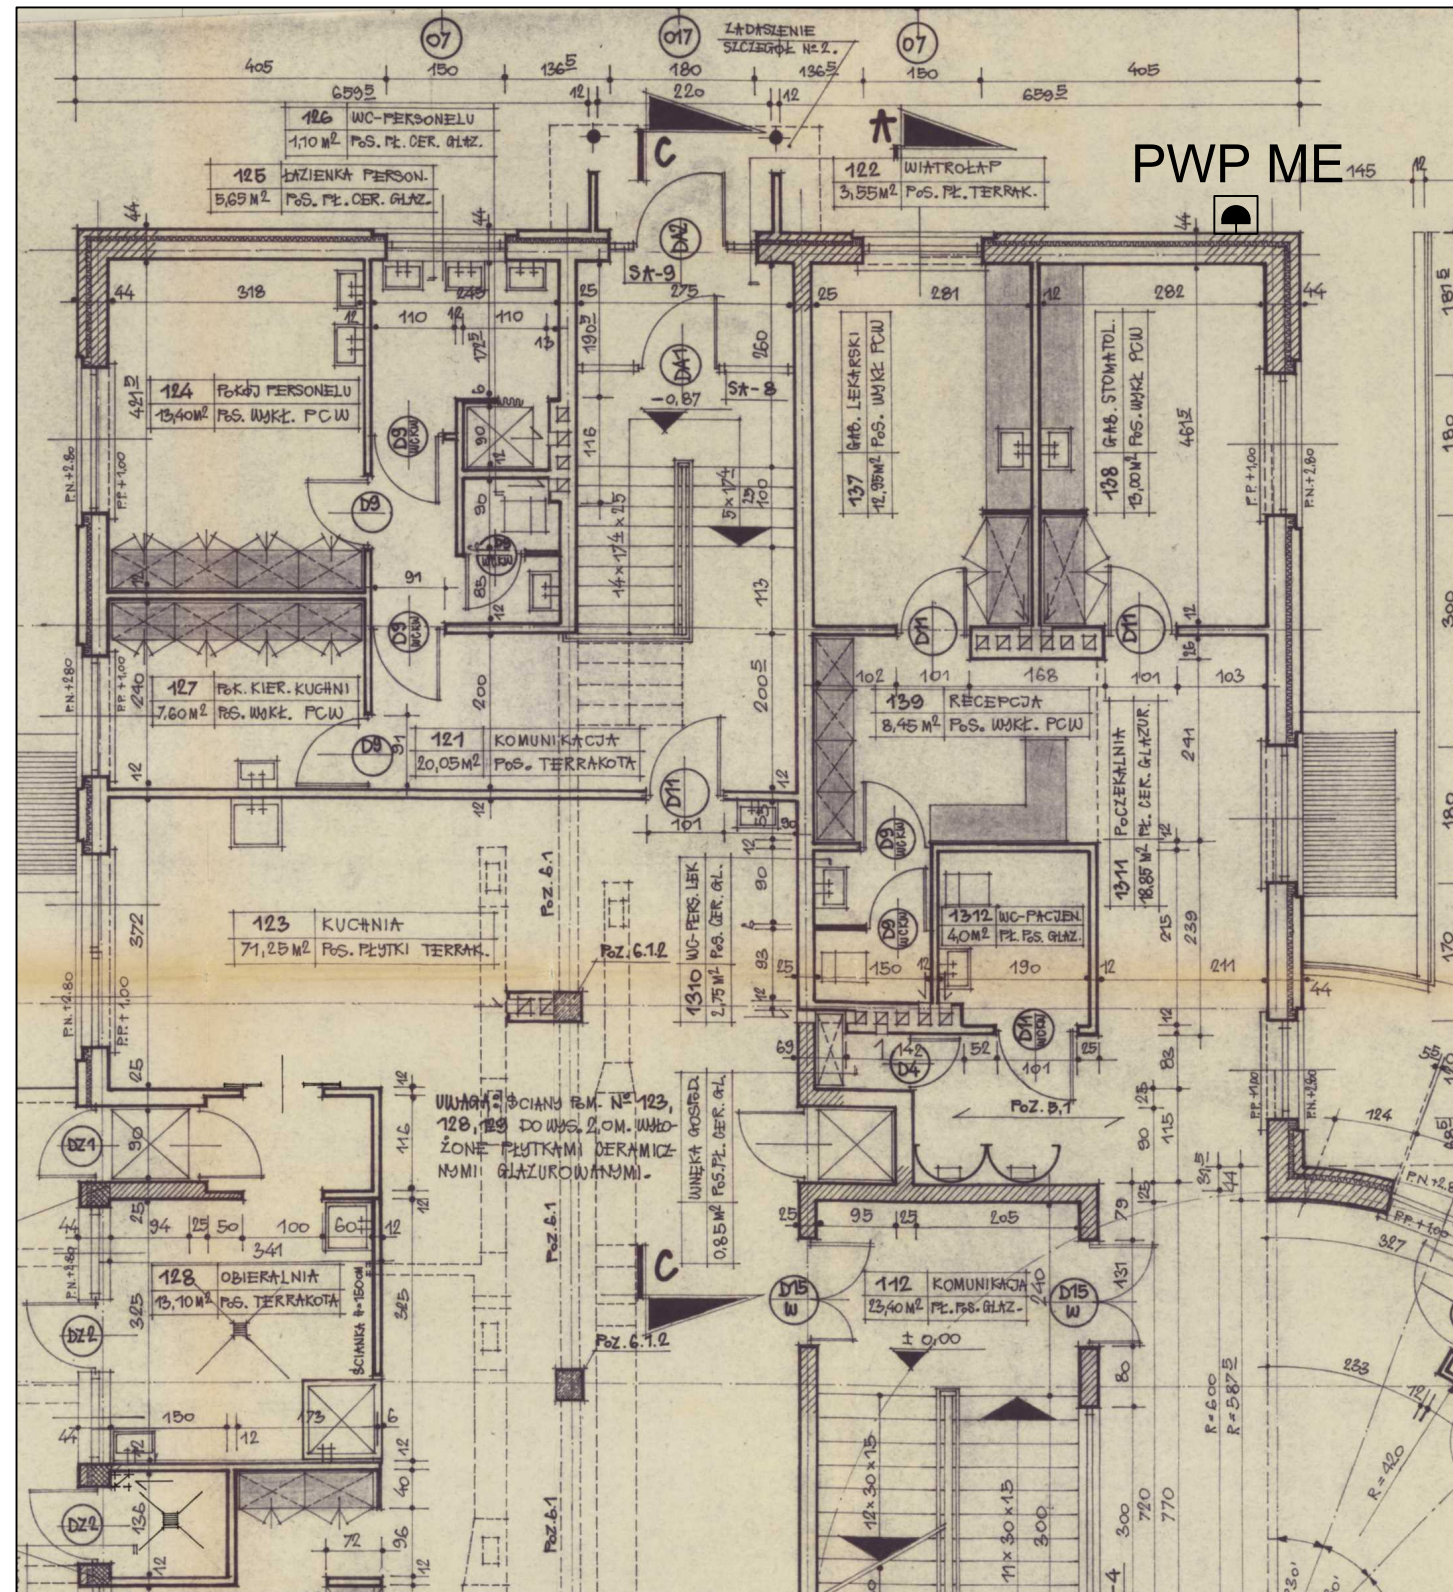


RZUT PARTERU – INSTALACJE ELEKTRYCZNE

LEGEDNA:

PWP ME  – *przeciwpowozarowy wyl4cznik pr4du magazynu energii.*



Inwestor: Starostwo Powiatowe w Leżajsku ul. M. Kopernika 8 37-300 Leżajsk		BIURO PROJEKTÓW  UL. SZAFERA 5/32, 31-543 KRAKÓW		tel. 600-215-743 e-mail: jackbaran@poczta.onet.pl NIP 675-122-23-71 REGON 356912490	
Nazwa obiektu budowlanego: Budowa instalacji fotowoltaicznej z magazynem energii na terenie przy DPS Piskorowice-Mołyne					
Adres obiektu budowlanego:		Miejscowość: Piskorowice		Powiat: leżajski	
Faza:		PROJEKT TECHNICZNY		Województwo: podkarpackie	
Branża:		ELEKTRYCZNA			
Funkcja:		Imię, Nazwisko:		Uprawnienia:	
Opracował:					
Projektant:		mgr inż. Jacek Baran		MAP/0081/POOE/05	
Sprawdzający:		mgr inż. Paweł Kopyciński		MAP/0378/POOE/08	
Nazwa rys:		Rzut parteru - instalacje elektryczne		Nr rys.	
Prawa autorskie zastrzeżone, łącznie z prawem reprodukcji lub udostępniania osobom trzecim niniejszego projektu lub jego części bez uzgodnienia z inwestorem		Kraków, listopad 2025 r.			