

SCHEMAT IDEOWY INSTALACJI MONITORINGU CCTV IP

KZ

KW

LEGENDA:

- skrętka UTP kat. 5e,

- kamera tubowa IP 2MPX dualna, zasilanie PoE z obiektywem 1/3" 2.8-12mm


- kamera wewnętrzna IP kopułkowa 2MPX dualna, zasilanie PoE, z obiektywem 1/3" 2.8-10mm, montaż sufitowy.

KZ - kamera w obud. zewnętrznej

KW - kamera w obud. kopułkowej

Kolejny numer kamery

KZx

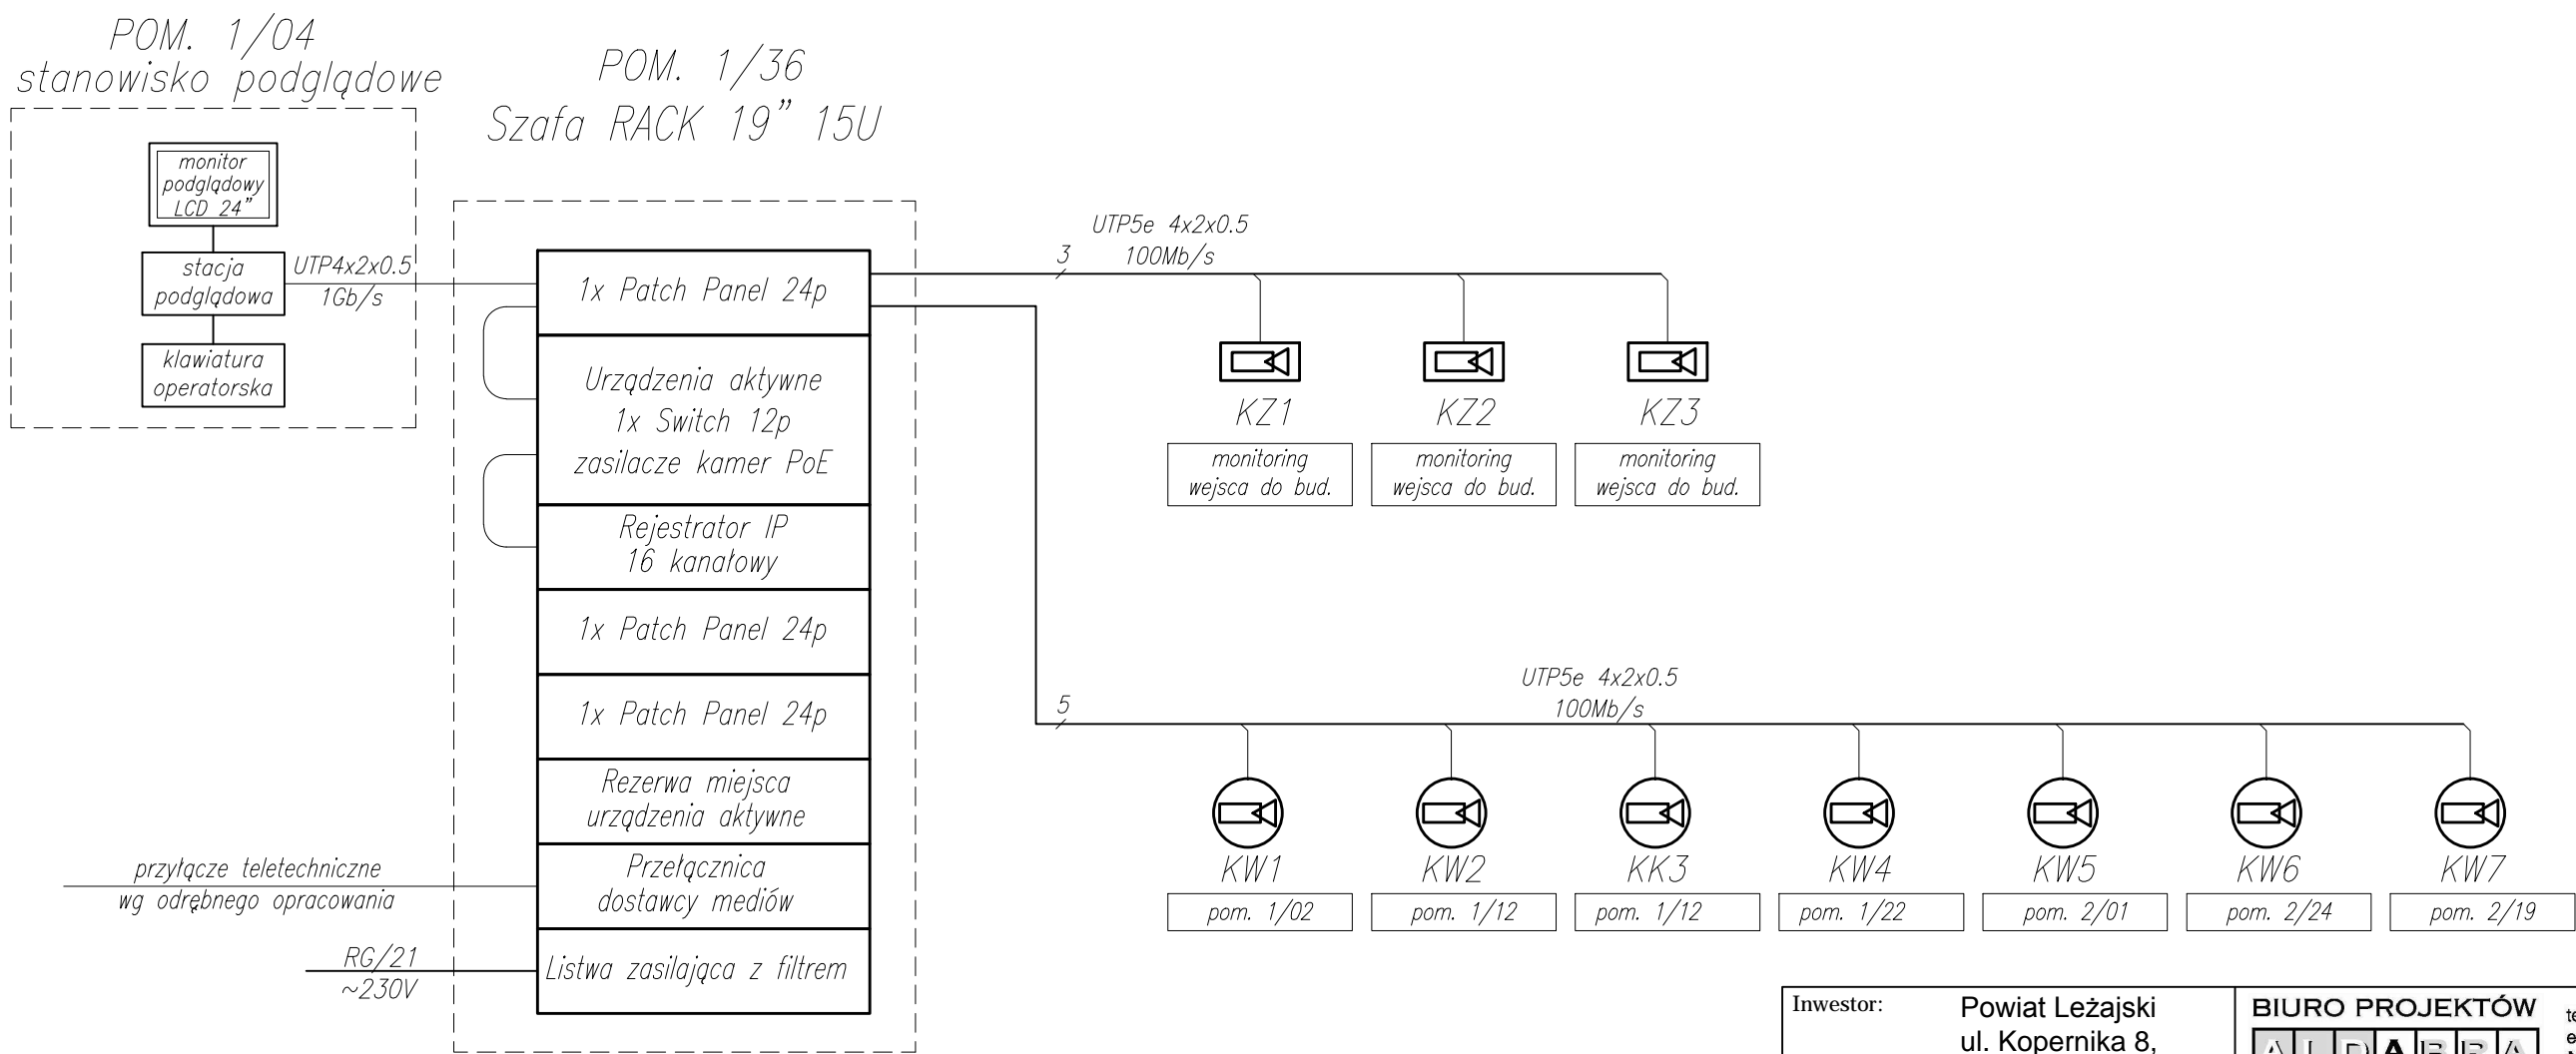

Inwestor: Powiat Leżajski ul. Kopernika 8, 37-300 Leżajsk		BIURO PROJEKTÓW <div>ALDAERA</div> UL. SZAFERA 5/32, 31-543 KRAKÓW		tel. 600-215-743 e-mail: jackbaran@poczta.onet.pl NIP 675-122-23-71 REGON 356912490	
Nazwa obiektu budowlanego: Przebudowa zabytkowego budynku Domu Pomocy Społecznej w Piskorowicach-Mołyniach wraz z altaną - <b>budowa instalacji elektrycznych i niskoprądowych</b>					
Adres obiektu budowlanego:	Miejscowość: Piskorowice	Powiat: leżajski		Województwo: podkarpackie	
Faza:	PROJEKT WYKONAWCZY			SKALA:	1:---
Branża:	ELEKTRYCZNA				
Funkcja:	Imię, Nazwisko:	Uprawnienia:		Podpis:	
Projektant:	mgr inż. Jacek Baran	MAP/0081/POOE/05			
Sprawdzający:	mgr inż. Paweł Kopyciński	MAP/0378/POOE/08			
Nazwa rys:	Schemat ideowy instalacji monitoringu CCTV IP			Nr rys.	E-19
Prawa autorskie zastrzeżone, łącznie z prawem reprodukcji lub udostępniania osobom trzecim niniejszego rysunku lub jego części bez upoważnienia Inwestora.				Kraków, październik 2018 r.	