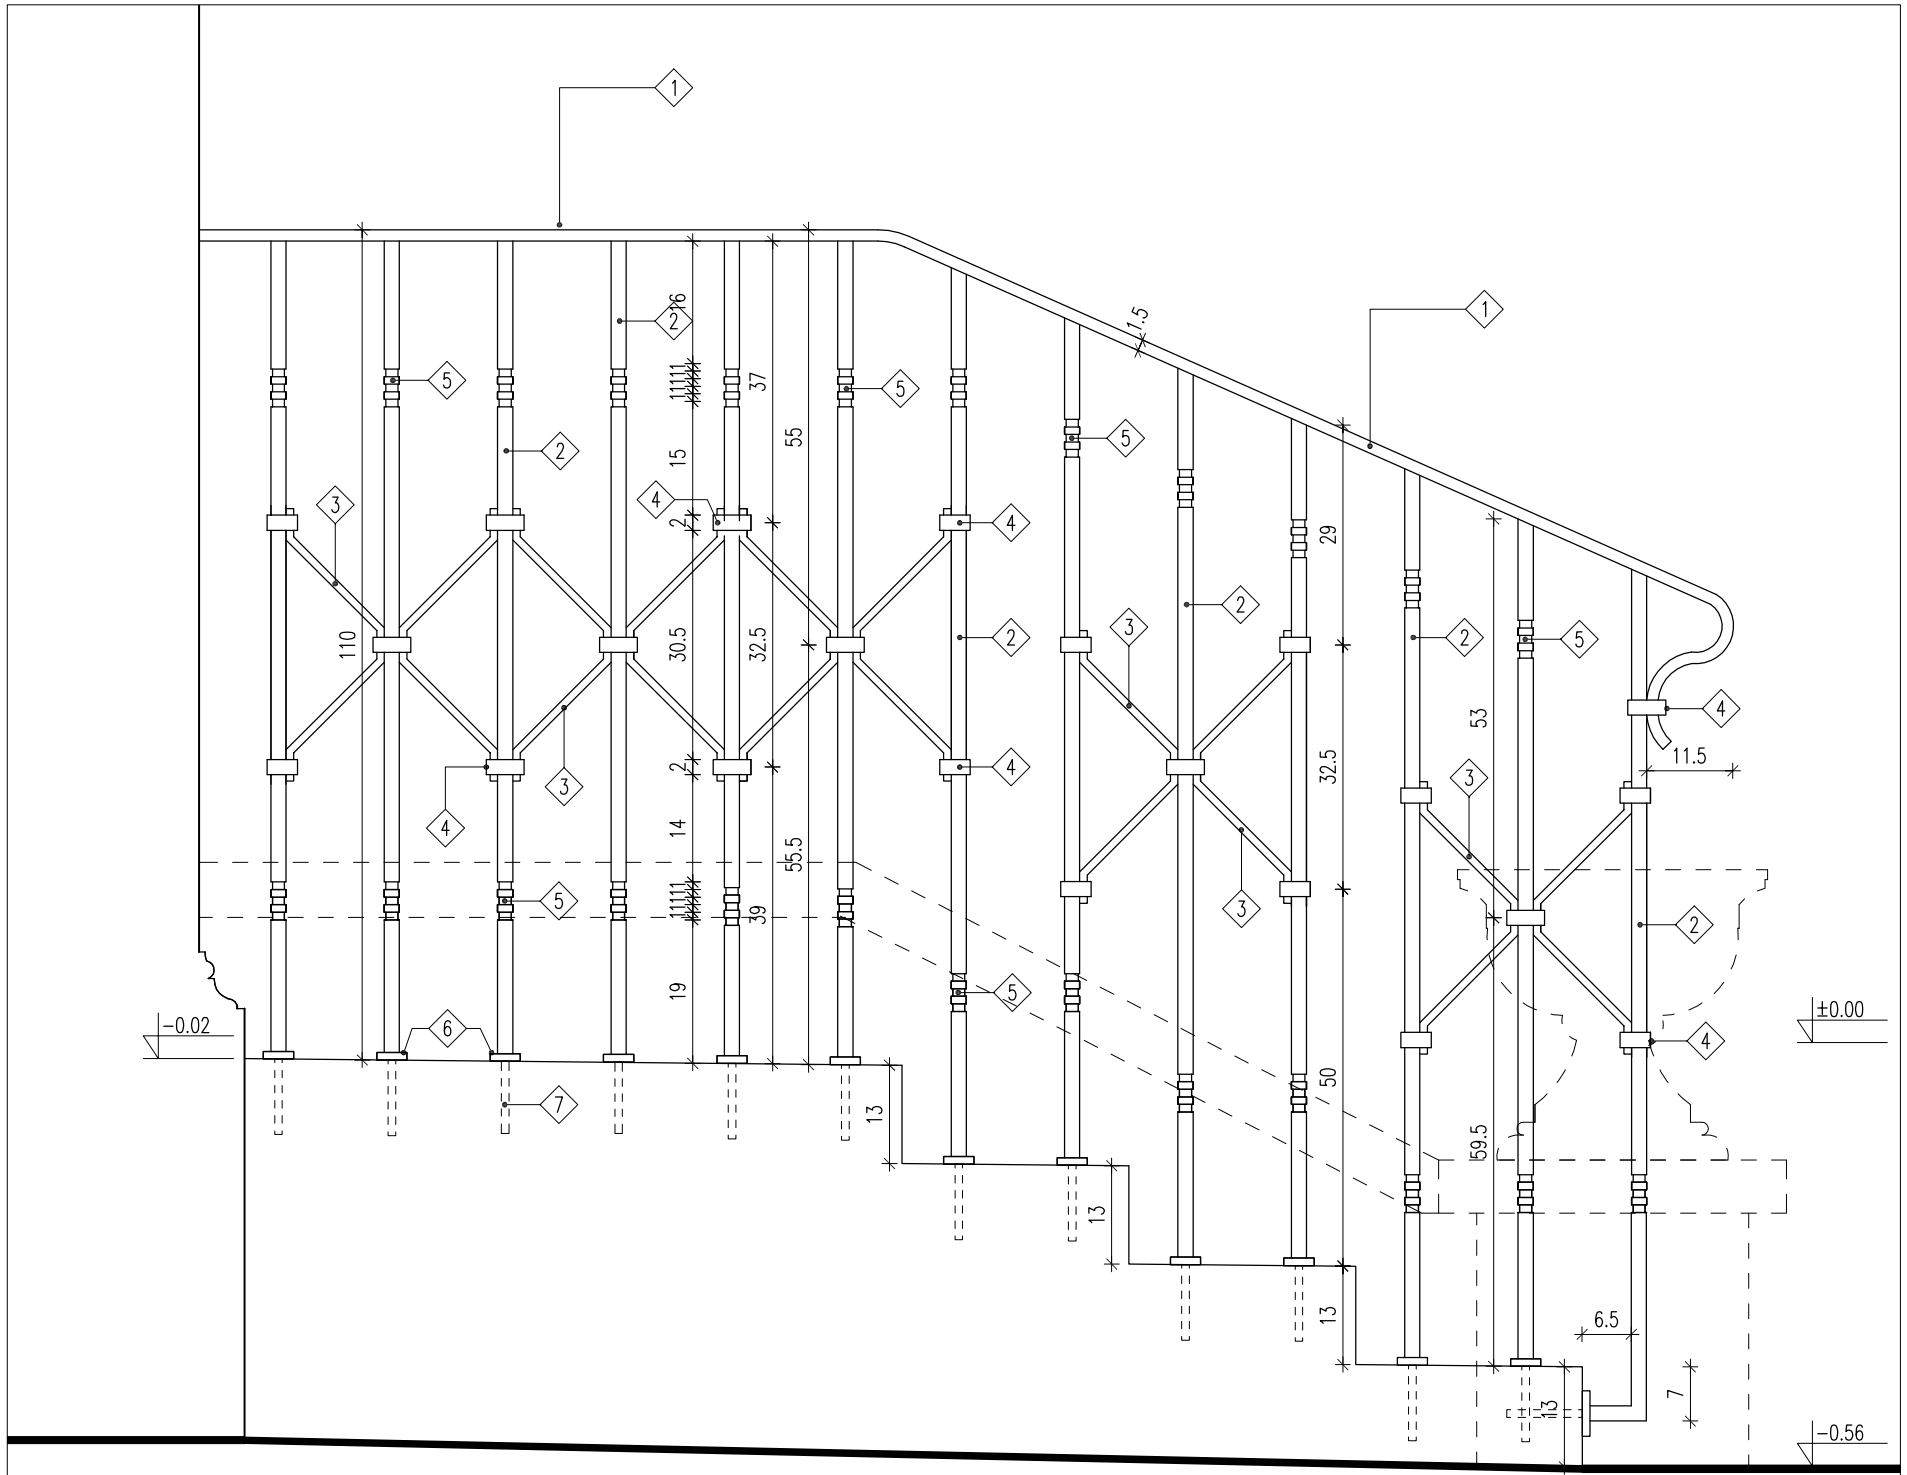

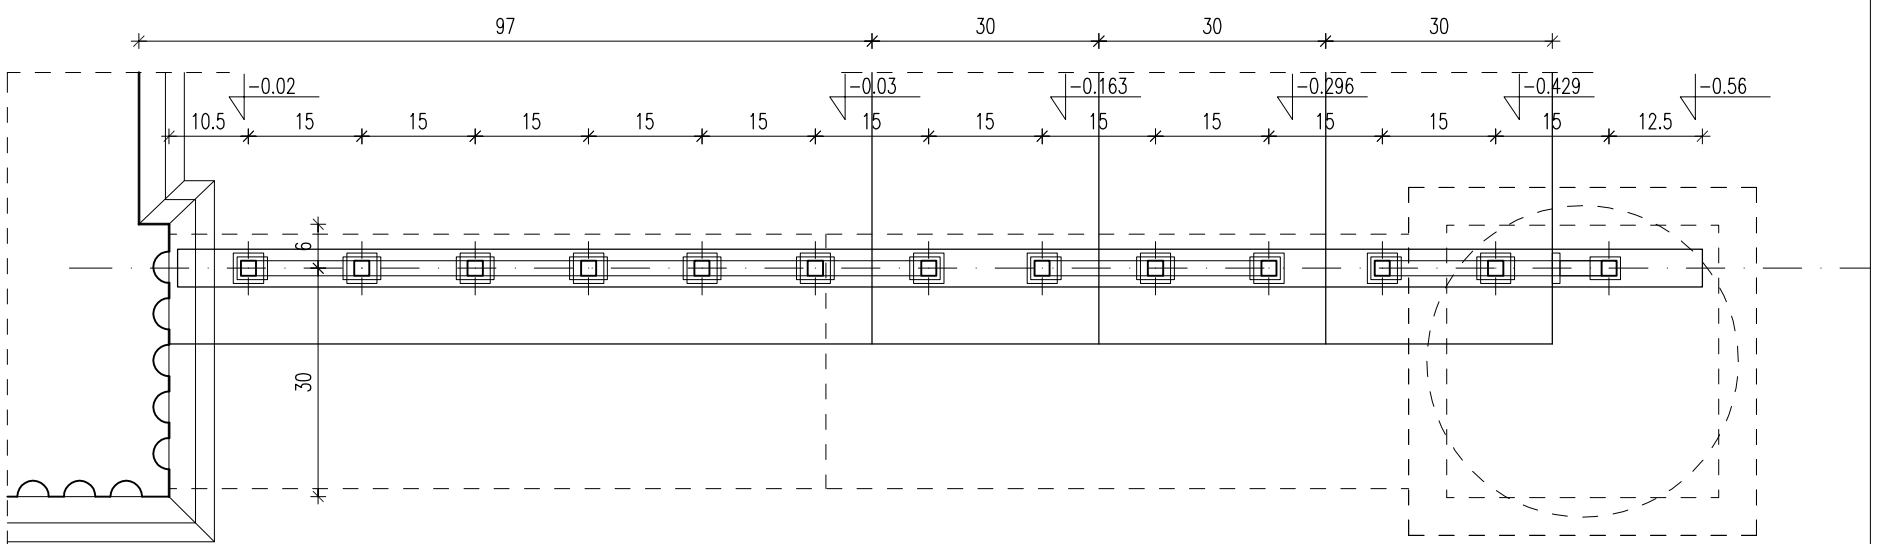

LEGENDA:

1. POCHWYT Z PŁASKOWNIKA STALOWEGO 15x50mm
2. ELEMENT PIONOWY Z KĘSA STALOWEGO 20x20mm
3. ELEMENT WYPEŁNIENIA Z PŁASKOWNIKA STALOWEGO 10x20mm
4. ELEMENT ŁĄCZĄCY Z PŁASKOWNIKA STALOWEGO 5x20mm
5. PRZEKUCIE KĘSA STALOWEGO 3x10mm NA GŁĘBOKOŚĆ 3mm
6. OSŁONA Z PŁASKOWNIKA GR 10mm
7. KOTWA CHEMICZNA

OPIS

– ELEMENTY STALOWE ZABEZPIECZONE OCYNK., MALOWANE PROSZKOWO NA KOLOR CZARNY MAT,

Jednostka projektowa	BIURO PROJEKTÓW TOMASZ MOSKAL ul. Bobrzyńskiego 43A/20, 30–348 Kraków, tel.: 608 358 229,		
Inwestor	Powiat Leżajski ul. Kopernika 8, 37–300 Leżajsk		
Obiekt	Przebudowa zabytkowego budynku Domu Pomocy Społecznej w Piskorowicach–Młyniach wraz z budową altany oraz instalacją kanalizacji deszczowej		
Adres	Piskorowice 295, działka nr ewid: 491/2, Obręb: 0030 Piskorowice, Jednostka ewid.: 180804_2 Leżajsk		
Branża	architektura		
Faza	projekt budowlany		
Projektant	dr inż. arch. Tomasz Moskal	architektura A–02/03	
Sprawdzający	mgr inż. arch. Dariusz Szporna	architektura MPOIA/025/2003	
Data	październik 2018		
Tytuł rysunku	balustrada schodów wiatrołapu zachodniego		
Skala	1:10		
Numer	A–27		