RZUT PIWNIC - INSTALACJE WOD.-KAN.
SKALA 1:50

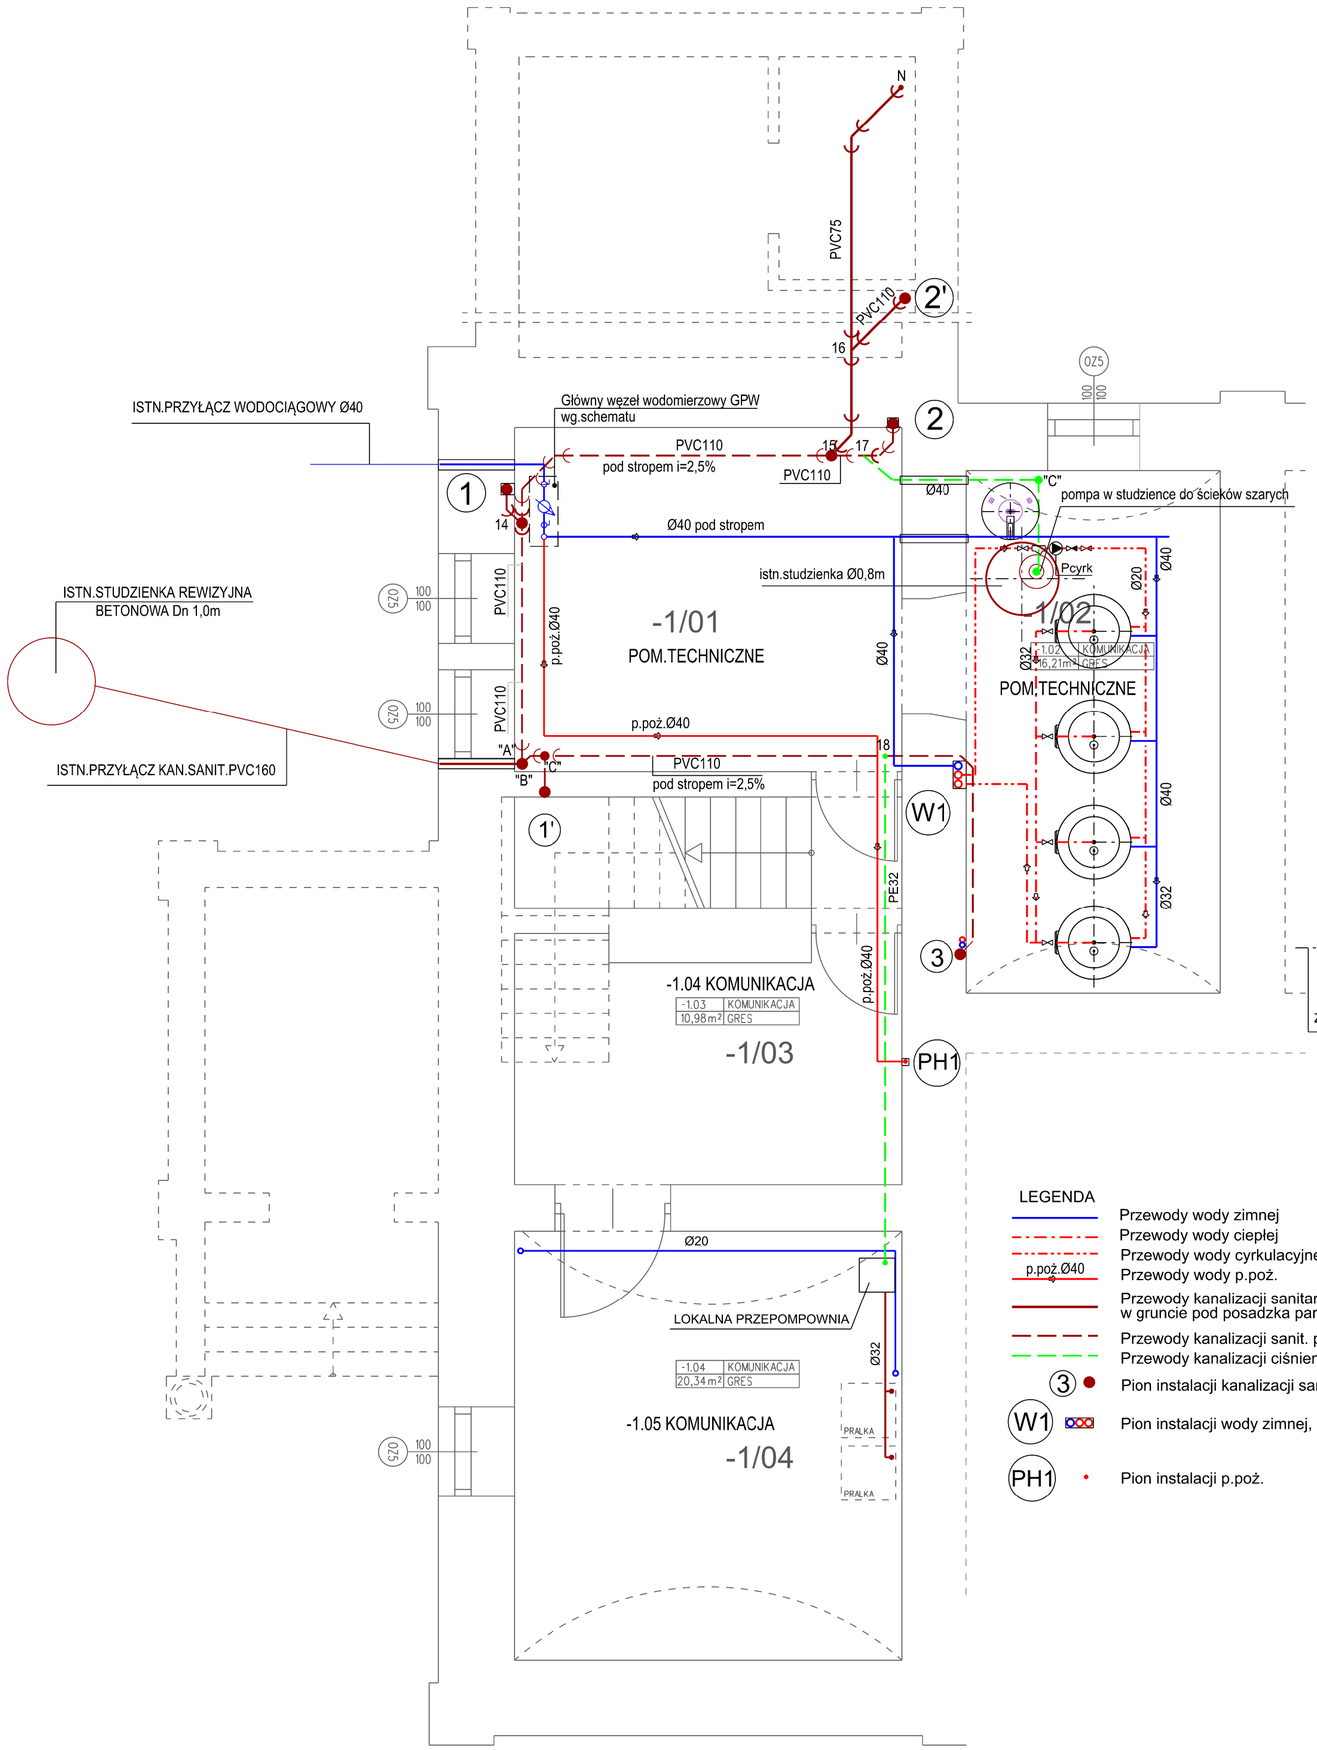

LP	WYSZCZEGÓLNIENIE	ILOŚĆ
W1	Wodomierz skrzydełkowy, jednostrumieniowy JS MASTER C+ do wody zimnej DN25mm, Q_3=10m^3/h, wykonanie standardowe	1
EA	Zawór antyskażeniowy typ EA DN40mm	1
ZP	Zawór pierwszeństwa VV300/VV100 dn 40mm	1
1	Kurek kulowy gwintowany PN16 bar DN40mm	3
2	Kurek kulowy gwintowany DN40mm ze spustem	1
3	Zawór zwrotny Dn 40mm	1
4	Złączka 40mm	5

SCHEMAT - GŁÓWNY WĘZEŁ WODOMIERZOWY GWP

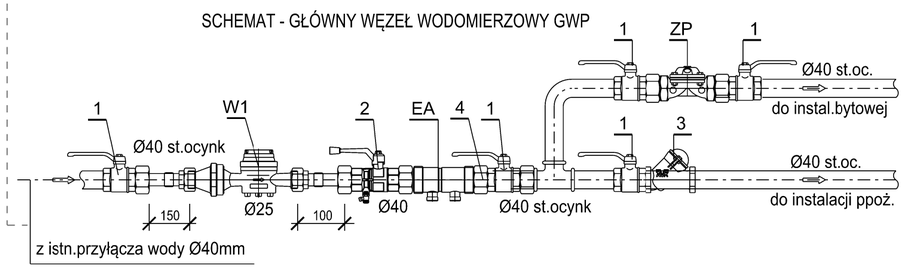

LEGENDA

- Przewody wody zimnej
- Przewody wody ciepłej
- Przewody wody cyrkulacyjnej
- p.poż.Ø40 Przewody wody p.poż.
- Przewody kanalizacji sanitarnej układane w gruncie pod posadzka parteru
- Przewody kanalizacji sanit. pod stropem
- Przewody kanalizacji ciśnieniowej
- 3 Pion instalacji kanalizacji sanitarnej
- W1 Pion instalacji wody zimnej, ciepłej i cyrkulacji
- PH1 Pion instalacji p.poż.

Jednostka projektowa	"EFEKT" Małgorzata Nowaczyńska 35-328 Rzeszów, ul.Ks.J.Popiełuszki 20/42
Inwestor	Powiat Leżajski ul. Kopernika 8, 37-300 Leżajsk
Obiekt	Przebudowa zabytkowego budynku Domu Pomocy Społecznej w Piskorowicach-Mołyniach wraz z altaną oraz kanalizacją deszczową
Adres	Piskorowice 295, działka nr ewid: 491/2, Obręb: 0030 Piskorowice, Jednostka ewid.: 180804_2 Leżajsk
Branża	instalacje sanitarne
Faza	projekt wykonawczy
Projektant	inż.Andrzej Zabratyński — instalacje sanitarne S-114/76
Sprawdzający	mgr inż. Małgorzata Nowaczyńska — instalacje sanitarne
Data	październik 2018
Tytuł rysunku	RZUT PIWNIC - INSTALACJE WOD.-KAN.
Skala	1:50
Numer	S-01