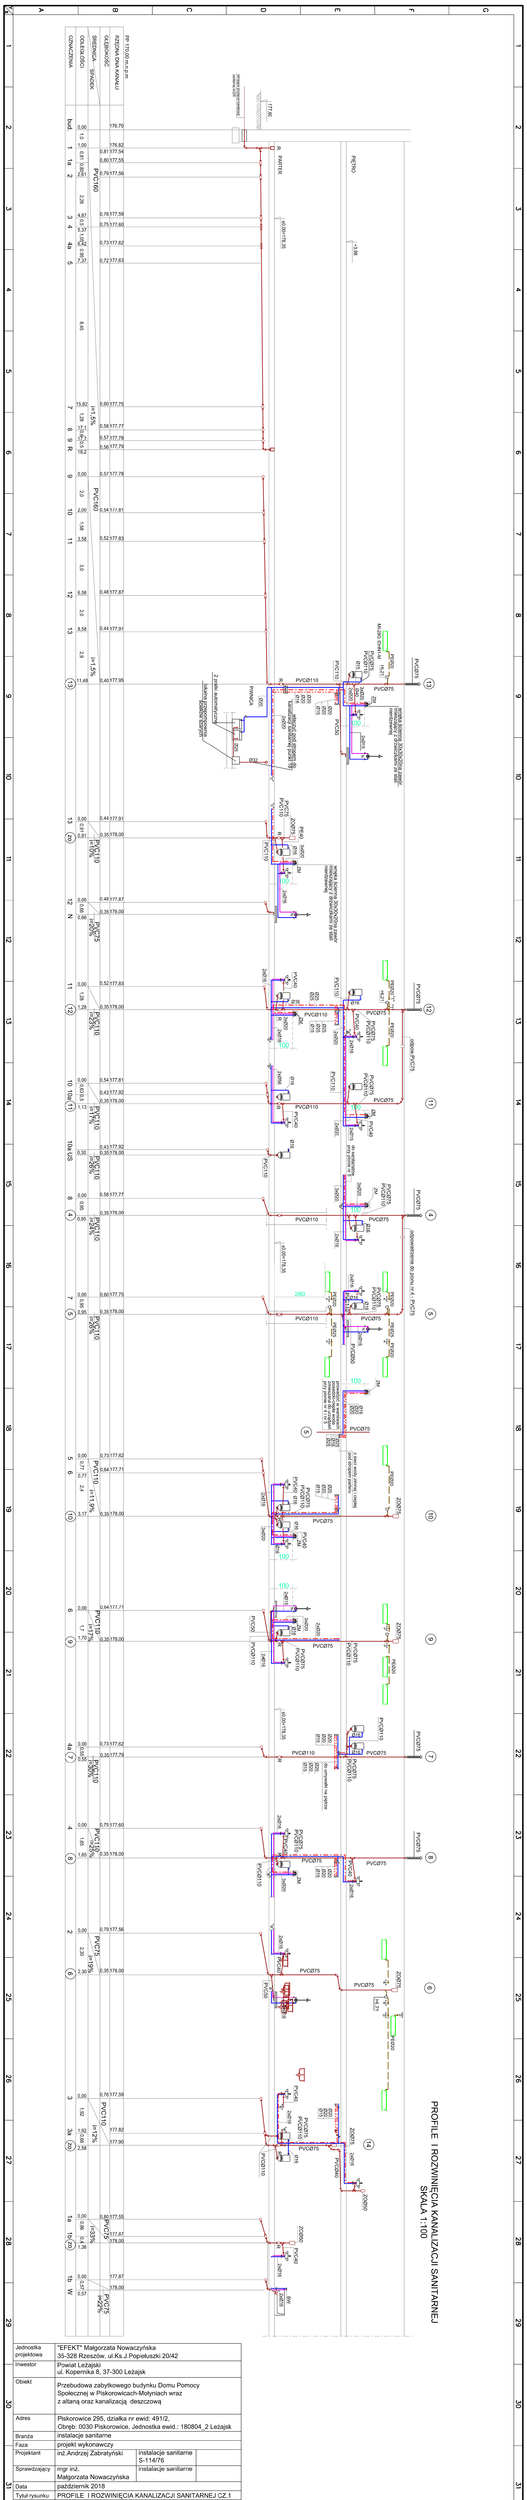

Jednostka projektowa	"EFEKT" Małgorzata Nowaczyńska 35-328 Rzeszów, ul.Ks.J.Popiełuszki 20/42
Inwestor	Powiat Leżajski ul. Kopernika 8, 37-300 Leżajsk
Obiekt	Przebudowa zabytkowego budynku Domu Pomocy Społecznej w Piskorowicach-Motyniach wraz z altaną oraz kanalizacją deszczową
Adres	Piskorowice 295, działka nr ewid: 491/2, Obręb: 0030 Piskorowice, Jednostka ewid.: 180804_2 Leżajsk
Branża	instalacje sanitarne
Faza	projekt wykonawczy
Projektant	inż.Andrzej Zabratyński — instalacje sanitarne S-11/676
Sprawdzający	mgr inż. Małgorzata Nowaczyńska — instalacje sanitarne
Data	październik 2018
Tytuł rysunku	PROFILE I ROZWINIĘCIA KANALIZACJI SANITARNEJ CZ.1
Skala	1:100
Numer	S-04