PROFIL PODŁUŻNY PRZYŁĄCZA C.O. POMPY CIEPŁA PC-1
SKALA 1:00 /100

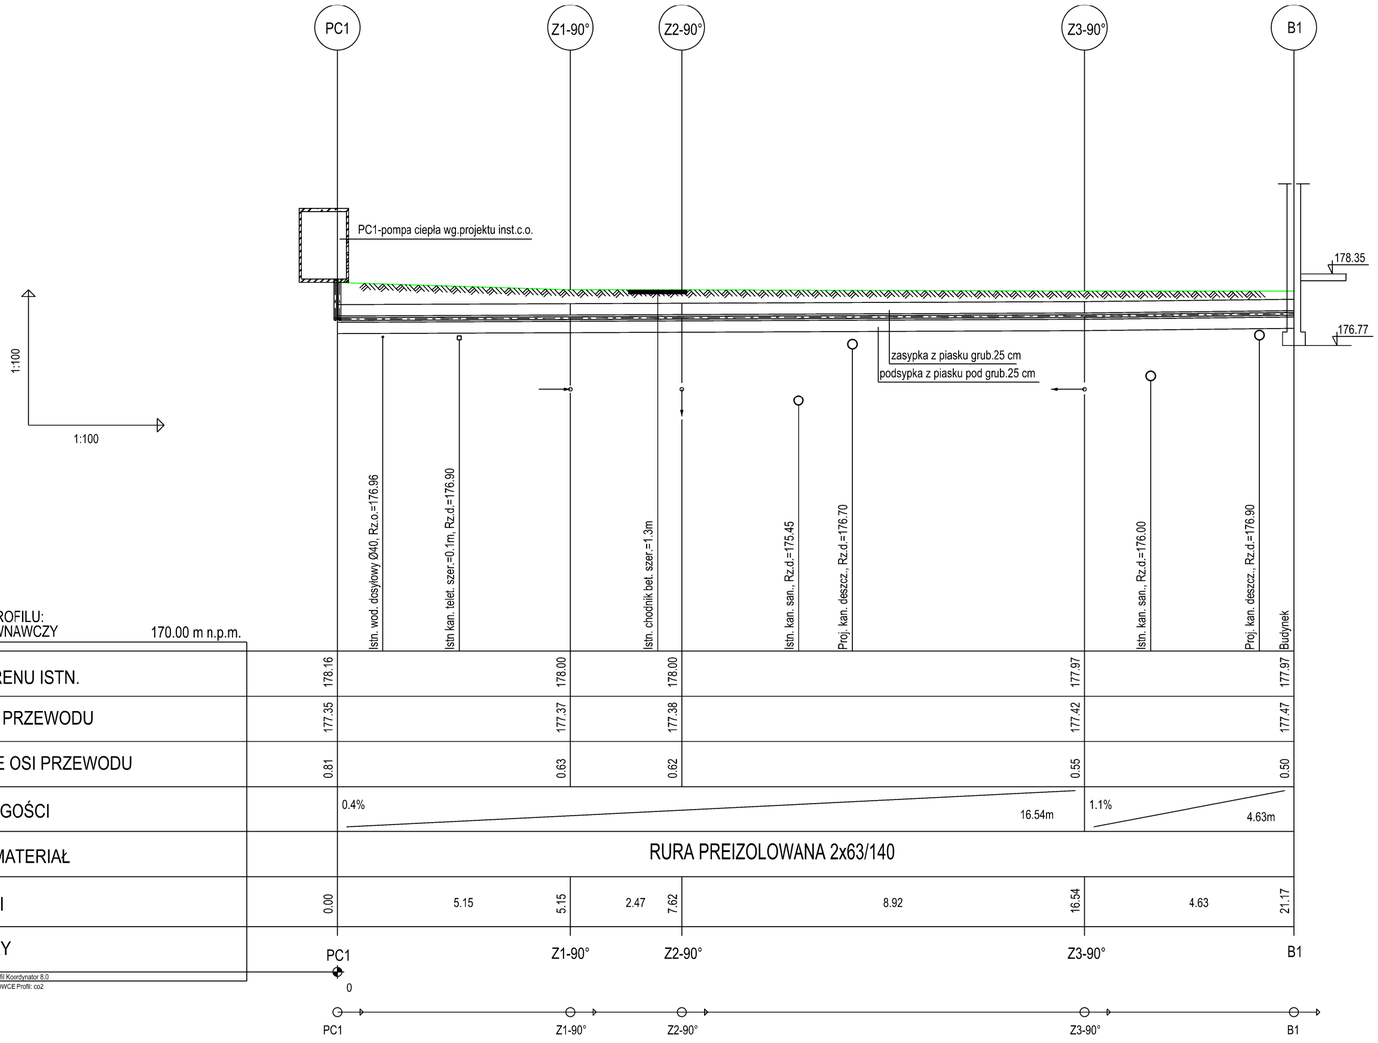

P.S.I./EPI-Graf, Generator rysunkowy Profil Koordynator 8.0
Nazwa pliku: PRZYŁĄCZA C.O.PISKOROWCE Profil: co2

Jednostka projektowa	"EFEKT" Małgorzata Nowaczyńska 35-328 Rzeszów, ul.Ks.J.Popiełuszki 20/42		
Inwestor	Powiat Leżajski ul. Kopernika 8, 37-300 Leżajsk		
Obiekt	Przebudowa zabytkowego budynku Domu Pomocy Społecznej w Piskorowicach-Mołyniach wraz z altaną oraz kanalizacją deszczową		
Adres	Piskorowice 295, działka nr ewid: 491/2, Obręb: 0030 Piskorowice, Jednostka ewid.: 180804_2 Leżajsk		
Branża	instalacje sanitarne		
Faza	projekt wykonawczy		
Projektant	Andrzej Zabratyński	instalacje sanitarne S-114/76	
Sprawdzający	mgr inż. Małgorzata Nowaczyńska	instalacje sanitarne	
Data	październik 2018		
Tytuł rysunku	PROFIL PODŁUŻNY PRZYŁĄCZA C.O. DLA POMPY CIEPŁA PC-1		
Skala	1:100/100		
Numer	S-16		