



RZUT PRZYZIEMIĄ SKALA 1:100

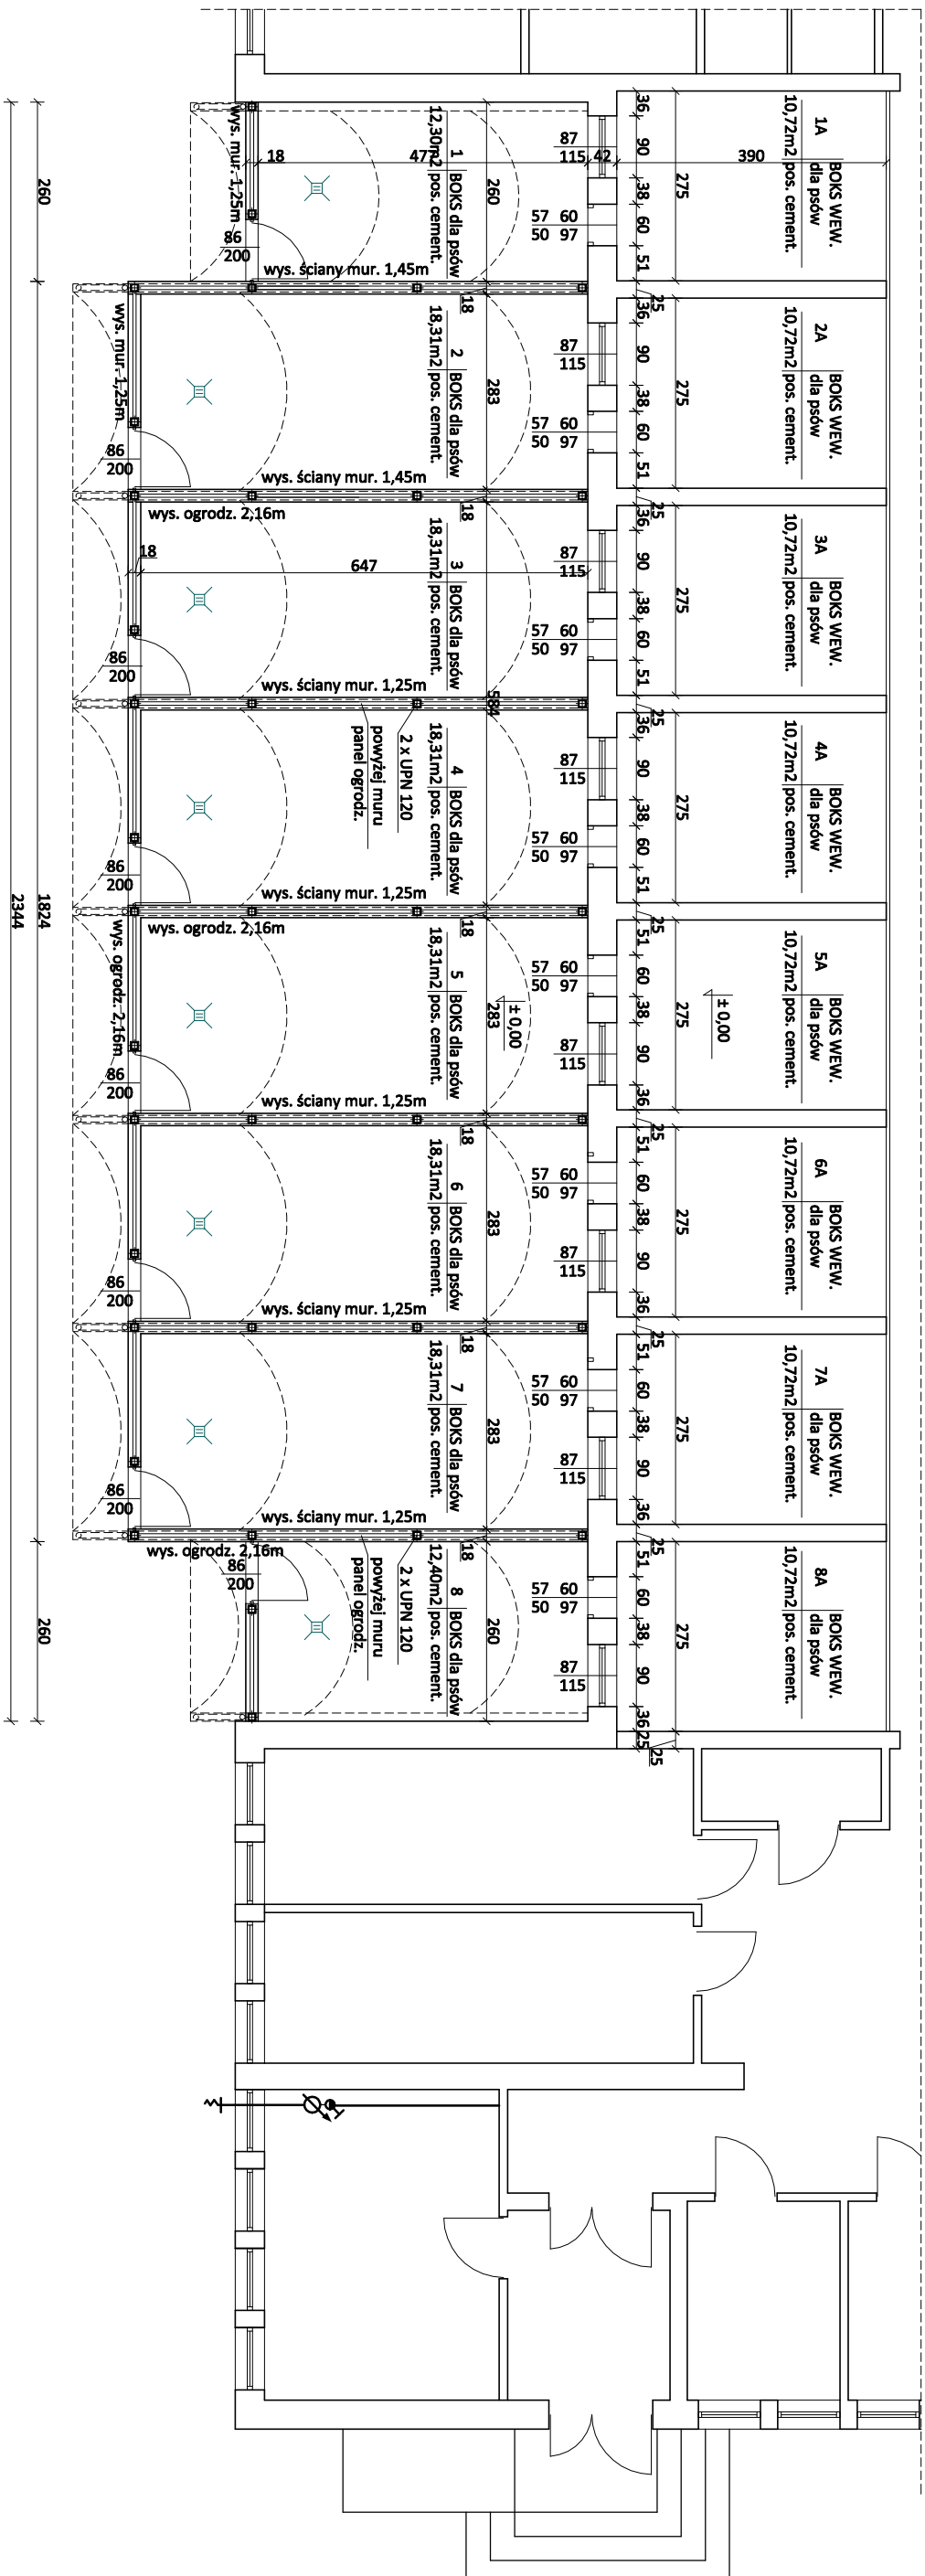

PRZEKRÓJ PODŁUŻNY SKALA 1:100

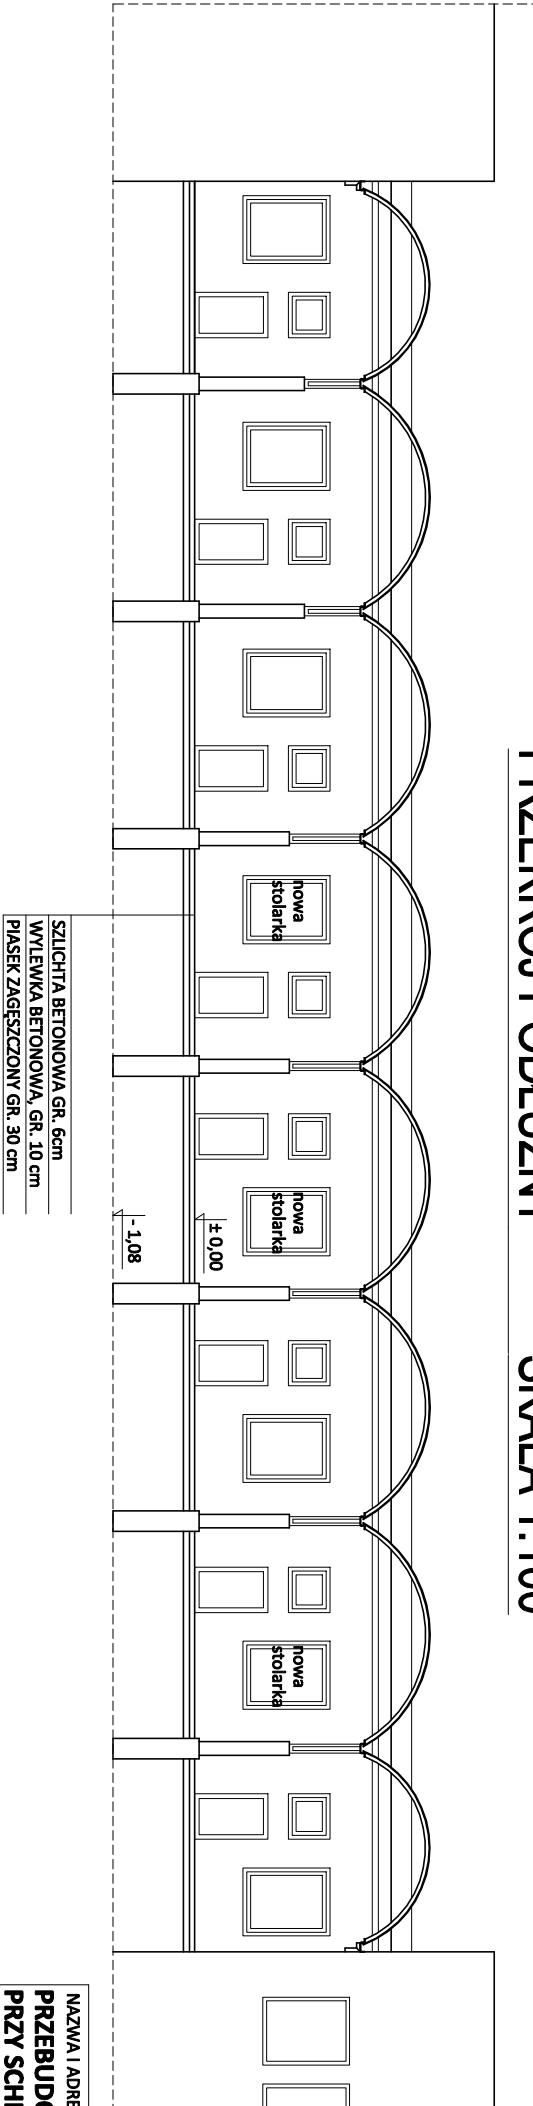

NAZWA I ADRES OBIEKTU BUDOWLANEGO
**PRZEBUDOWA BOKSÓW DLA PSÓW
PRZY SCHRONISKU DLA ZWIERZĄT W BYDGOSZCZY**
UL. GRUNWALDZKA 298, 85-435 BYDGOSZCZ
DZ. NR EW. 13/4, 13/6, 14/7, obr. 316 BYDGOSZCZ

TREŚĆ RYSUNKU
RZUT PRZYZIEMIĄ, PRZEKRÓJ - INWENTARYZACJA

PROJEKTOWAŁ mgr inż. arch. Maria Andriejewska - Słosecka
UPR. BUD. DO PROJEKT. BEZ OGRANICZEŃ W SPEC. ARCHITEKT. NR 198/71 Bg

SKALA 1:100

BRANŻA ARCH. - KONS.

OPRACOWAŁ mgr inż. Joanna Ciszewska
NR RYSUNKU I/01

VENTIROOF
SP. Z O.O.
ul. Atołowa 3/12,
85-435 Osówiec
tel. 792 701 280