



PRZEKRÓJ PODŁUŻNY **SKALA 1:100**

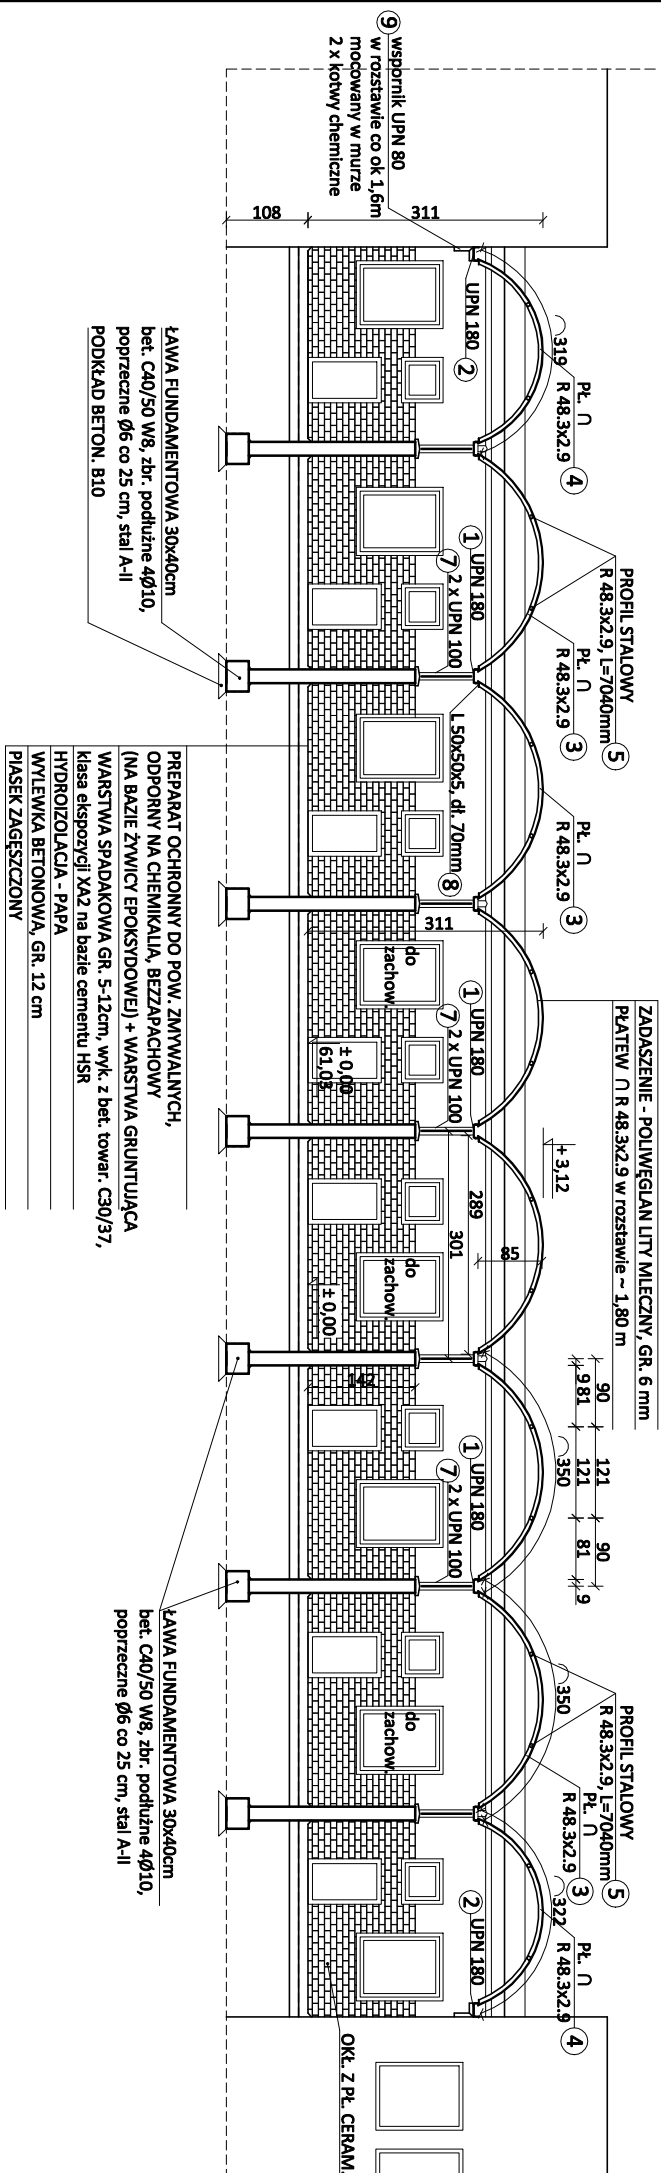

PRZEKRÓJ POPRZECZNY SKALA 1:100

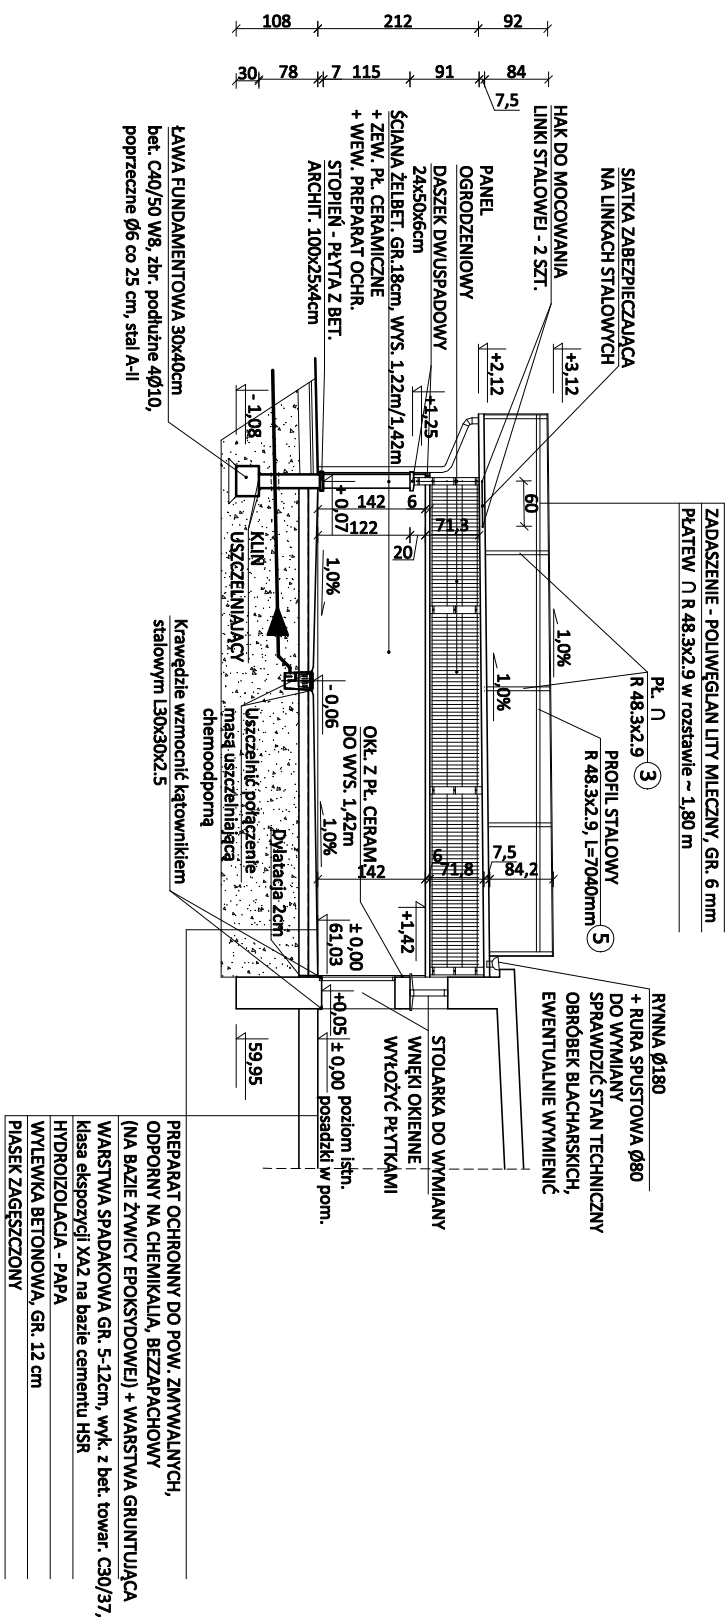

- UWAGA:**
1. PROJEKTOWANĄ RZĘDNĄ POSADOWIENIA ŁAW USTALIĆ NA ISTNIEJĄCEJ RZĘDNEJ POSADOWIENIA
 2. OGRODZENIE PANELOWE WYKONAĆ POWYŻEJ ŚCIANY ŻELBETOWEJ DO KONSTRUKCJI DACHU.
 3. PANEL OGRODZENIOWY - siatka o oczku 5x20 cm wykonana ze stali ocynkowanych ognioowo, z prętów poziomych 2x Ø 8 i pionowych Ø6.
 4. MONTAŻ ZADASZCZAKA Z POLIWĘGLANU WYKONAĆ ZGODNIE Z WYTYCZNYMI PRODUCENTA - ZASTOSOWAĆ PEŁEN KOMPLET PROFILI MONTAŻOWYCH, USZŁEK I PROFILI ZAMYKAJĄCYCH.
 5. POSADZIE ZABEZPIECZYĆ PREPARATEM OCHRONNYM DO POW. ZMYWALNYCH, ODPORNY NA CHEMIKALIA, BEZBAPACHOWY (NA BAZIE ŻYWIWY EPOKSYDOWEJ) + WARSTWA GRUNTUJĄCA. WSZELKIEGO RODZAJU STYKI, KRAWĘDZIE, POŁĄCZENIA ELEMENTÓW USZŁEŃC DOKŁADNIE MASĄ CHEMWOODPORNĄ.
 6. WSZYSTKIE WYMIARY BEZWZGLĘDNE POBRAĆ Z NATURY.

NAZWA I ADRES OBIEKTU BUDOWLANEGO PRZEBUDOWA BOKSÓW DLA PSÓW PRZY SCHRONISKU DLA ZWIERZĄT W BYDGOSZCZY UL. GRUNWALDZKA 298, 85-435 BYDGOSZCZ DZ. NR EW. 13/4, 13/6, 14/7, obr. 316 BYDGOSZCZ		VENTIROOF SP. Z O.O. ul. Atolowa 3/12, 85-435 Osowiec tel. 792 701 280	
TREŚĆ RYSUNKU PRZEKRÓJ PODŁUŻNY, PRZEKRÓJ POPRZECZNY - PROJEKT			
PROJEKTOWAŁ architektura	mgr inż. arch. Małgorzata Andrzejewska - Siosecka UPR. BUD. DO PROJEKT. BEZ OGRANICZEŃ W SPEC. ARCHITEKT. NR 198/71 Bg	DATA	20.11.2025
PROJEKTOWAŁ konstrukcja	mgr inż. Waldemar Siosecki UPR. BUD. DO PROJEKT. BEZ OGRANICZEŃ W SPEC. KONSTRUKCJA NR 7210/85/76	SKALA	1:100
		BRANŻA	ARCH. - KONS.
OPRACOWAŁ	mgr inż. Joanna Ciszewska	NR RYSUNKU	A/02