




ELEWACJA FRONTOWA (POŁUDNIOWA) SKALA 1:100

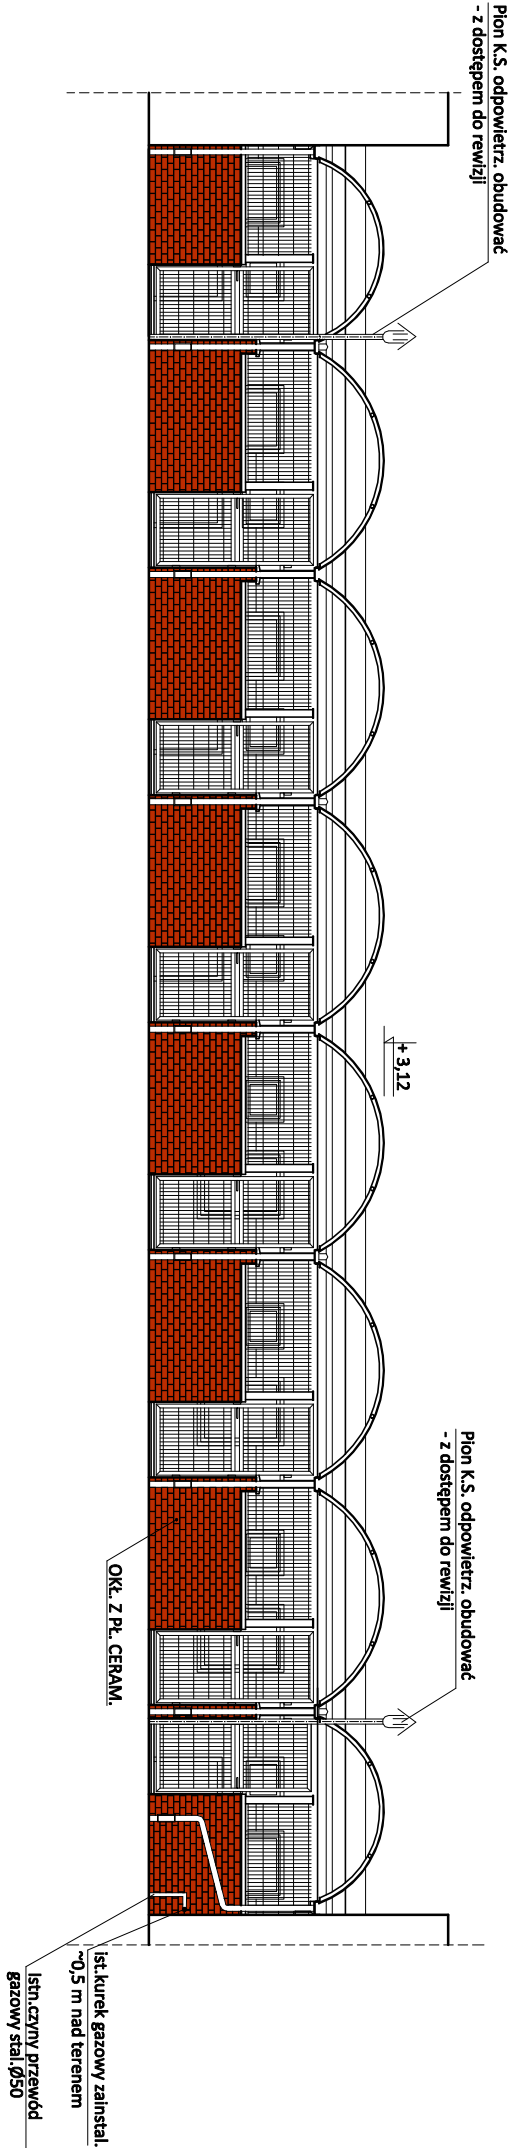

ELEWACJA BOCZNA (WSCHODNIA) SKALA 1:100

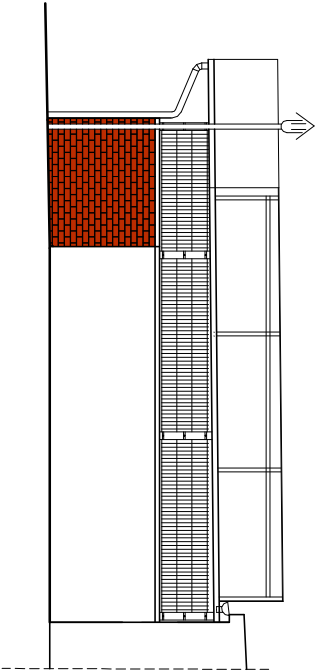

ELEWACJA BOCZNA (ZACHODNIA) SKALA 1:100

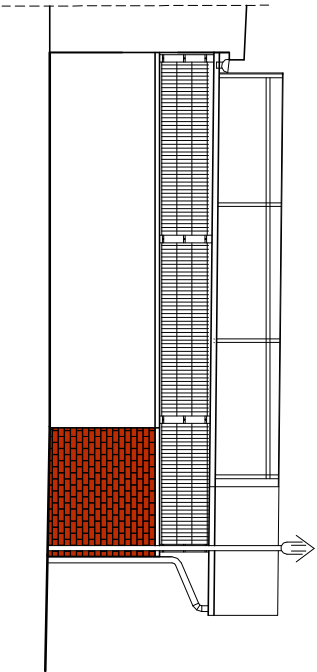

NAZWA I ADRES OBIEKTU BUDOWLANEGO PRZEBUDOWA BOKSÓW DLA PSÓW PRZY SCHRONISKU DLA ZWIERZĄT W BYDGOSZCZY UL. GRUNWALDZKA 298, 85-435 BYDGOSZCZ DZ. NR EW. 13/4, 13/6, 14/7, obr. 316 BYDGOSZCZ		VENTIROOF SP. Z O.O. ul. Atolowa 3/12, 85-435 Osówiec tel. 792 701 280	
TREŚĆ RYSUNKU ELEWACJE - PROJEKT			
PROJEKTOWAŁ architektura	mgr inż. arch. Maria Andrzejewska - Siosecka UPR. BUD. DO PROJEKT. BEZ OGRANICZEŃ W SPEC. ARCHTEKT. NR 198/71 Bg	DATA	20.11.2025
PROJEKTOWAŁ konstrukcja	mgr inż. Waldemar Siosecki UPR. BUD. DO PROJEKT. BEZ OGRANICZEŃ W SPEC. KONSTRUKCJA NR 7210/85/76	SKALA	1:100
		BRANŻA	ARCH. - KONS.
OPRACOWAŁ	mgr inż. Joanna Ciszewska	NR RYSUNKU	A/03