



RZUT KONSTRUKCJI DACHU

SKALA 1:100

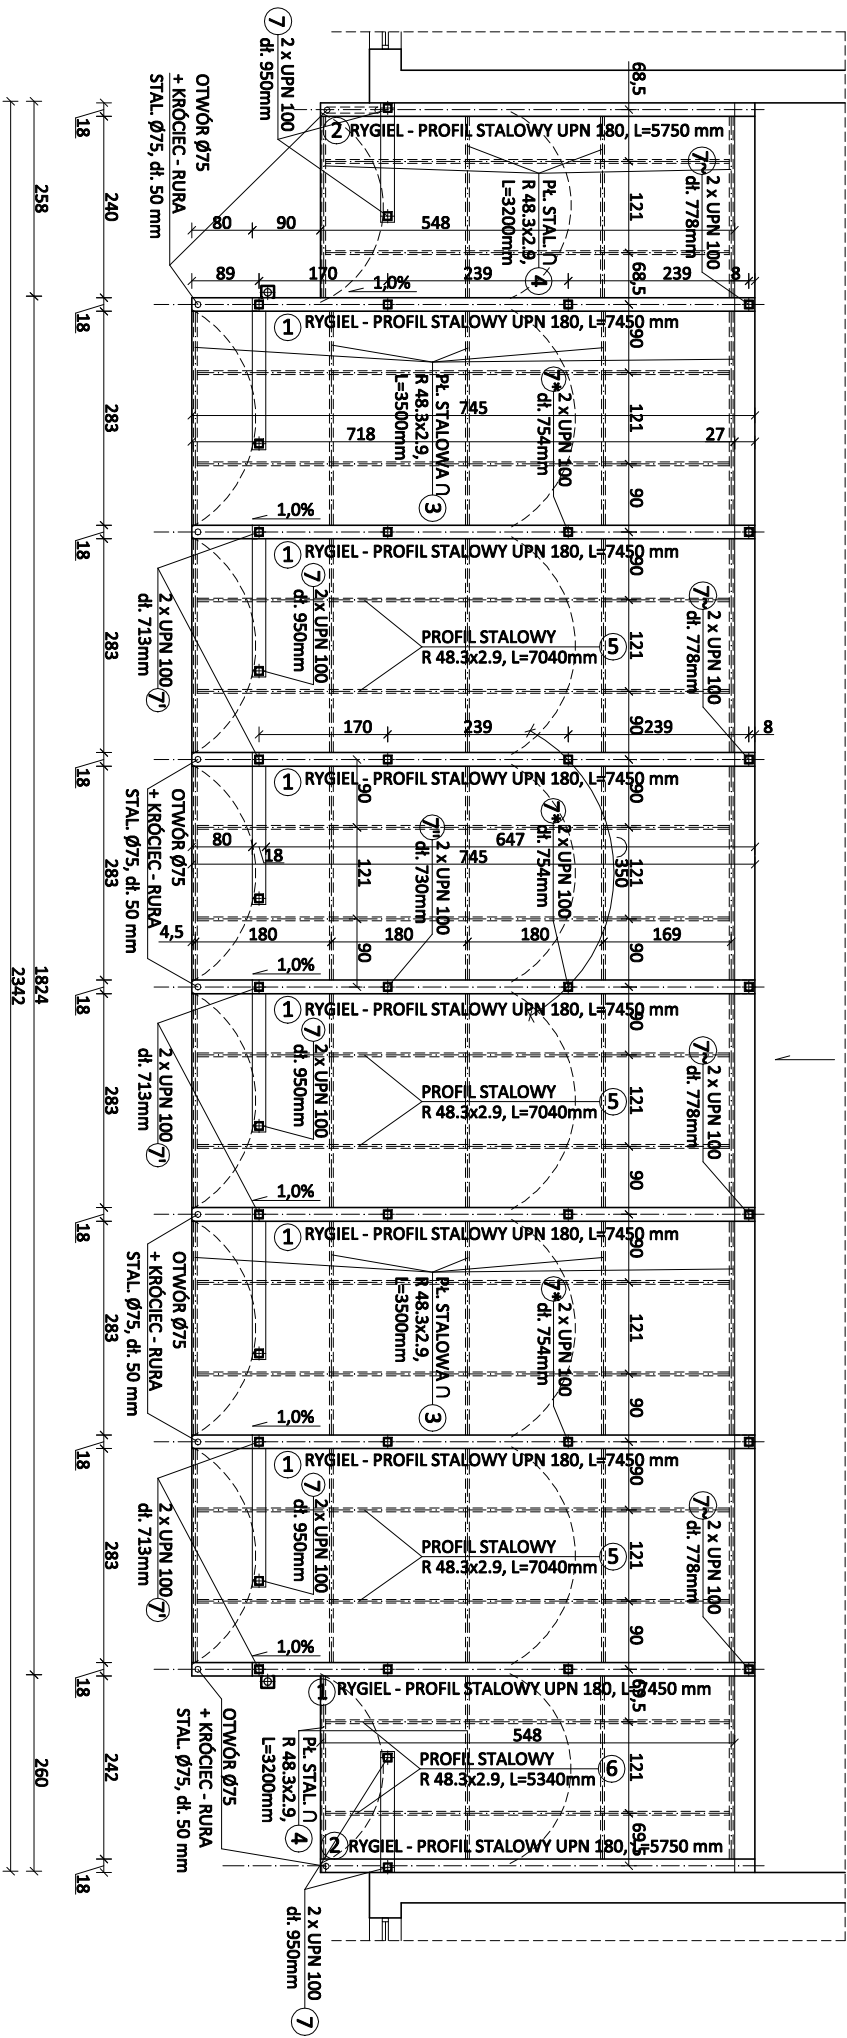




KONSTRUKCJA DACHU - ZESTAWIENIE STALI (stal cynkowana ogniowo)					
Lp.	Nazwa elementu	długość [mm]	liczba [szt.]	ciężar jedn. [kg/mnb/[kg]	ciężar 1 elem. [kg]
1	UPN 180	7450	6	22,00	163,90
2	UPN 180	5750	2	22,00	126,5
3	R 48.3x2.9	3500	30	3,48	12,18
4	R 48.3x2.9	3200	8	3,48	11,14
5	R 48.3x2.9	7040	12	3,48	24,50
6	R 48.3x2.9	5340	4	3,48	18,58
7	2 x UPN 100	950	10	21,40	203,30
7'	2 x UPN 100	713	6	21,40	15,26
7"	2 x UPN 100	730	6	21,40	15,62
7*	2 x UPN 100	754	6	21,40	16,14
7~	2 x UPN 100	778	6	21,40	16,65
8	L 50x50x5	70	76	3,89	0,27
9	UPN 80 (dł.180+250)	430	6	8,64	3,71
10	BL. 120x120x10	120x120	34	78,5	1,13
11	Pręt Ø 8, dł. 670mm	670	68	0,395	0,267
ŁĄCZNIE 1 KPL. 2 581,90 kg					18,15

SZCZEGÓŁ MONTAŻU ZADASZENIA ŁUKOWEGO

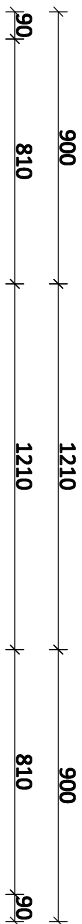

SZCZEGÓŁ MONTAŻU SŁUPKÓW

2 x UPN 100

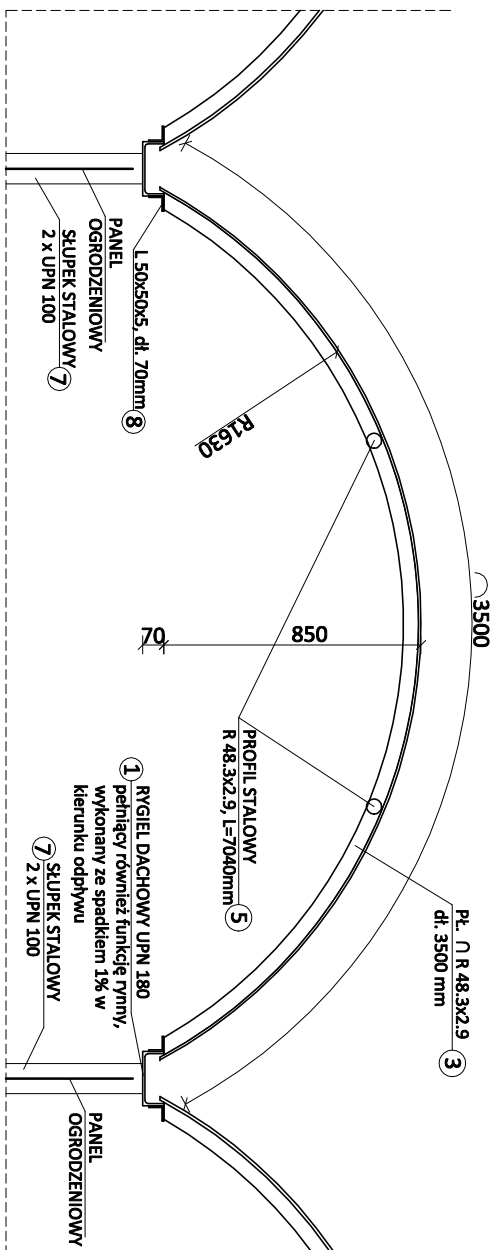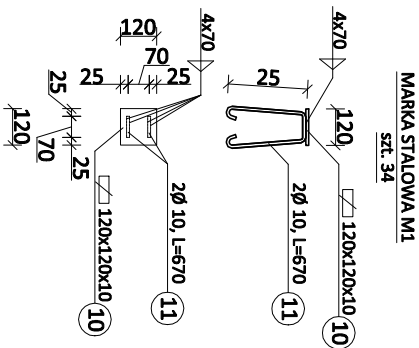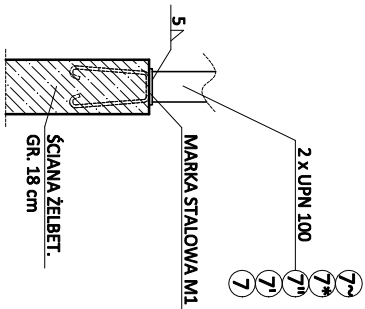

1. WSZYSTKIE WYMIARY BEZWZGLĘDNE POBRAĆ Z NATURY.
2. POŁĄCZENIA KONSTUKCJI STALOWEJ WYKONAĆ JAKO SPAWANE, GRUBOŚĆ SPOINY 0,6 t.
3. PANEL OGRODZENIOWY - siatka o oczku 5x20 cm wykonana ze stali ocynkowanej ogniowo, z prętów poziomych 2x Ø 8 i pionowych Ø6.
4. MONTAŻ ZADASZENIA Z POLIWĘGLIANU WYKONAĆ ZGODNIE Z WYTYCZNYMI PRODUCENTA - ZASTOSOWAĆ PEŁEN KOMPLET PROFILI
5. KONSTRUKCJA WYKONANA ZE STALI CYNKOWANEJ OGNIOWO.

UWAGA:

NAZWA I ADRES OBIEKTU BUDOWLANEGO			VENTIROOF SP. Z O.O.	
PRZEBUDOWA BOKSÓW DLA PSÓW PRZY SCHRONISKU DLA ZWIERZĄT W BYDGOSZCZY UL. GRUNWALDZKA 298, 85-435 BYDGOSZCZ DZ. NR EW. 13/4, 13/6, 14/7, obr.316 BYDGOSZCZ			ul. Atolowa 3/12, 85-435 Osówiec tel. 792 701 280	
TREŚĆ RYSUNKU			NR RYSUNKU	
RZUT KONSTRUKCJI DACHU			ARCH. - KONS.	
PROJEKTOWAŁ mgr inż. arch. Maria Andrzejska - Słosecka architektura			DATA 20.11.2025	
PROJEKTOWAŁ mgr inż. Waldemar Słosecki upr. bud. do projekt. bez ograniczeń w spec. konstrukcja nr 7210/85/76			SKALA 1:100; 1:25	
OPRACOWAŁ mgr inż. Joanna Ciszewska			BRANŻA ARCH. - KONS.	
			NR RYSUNKU A/05	