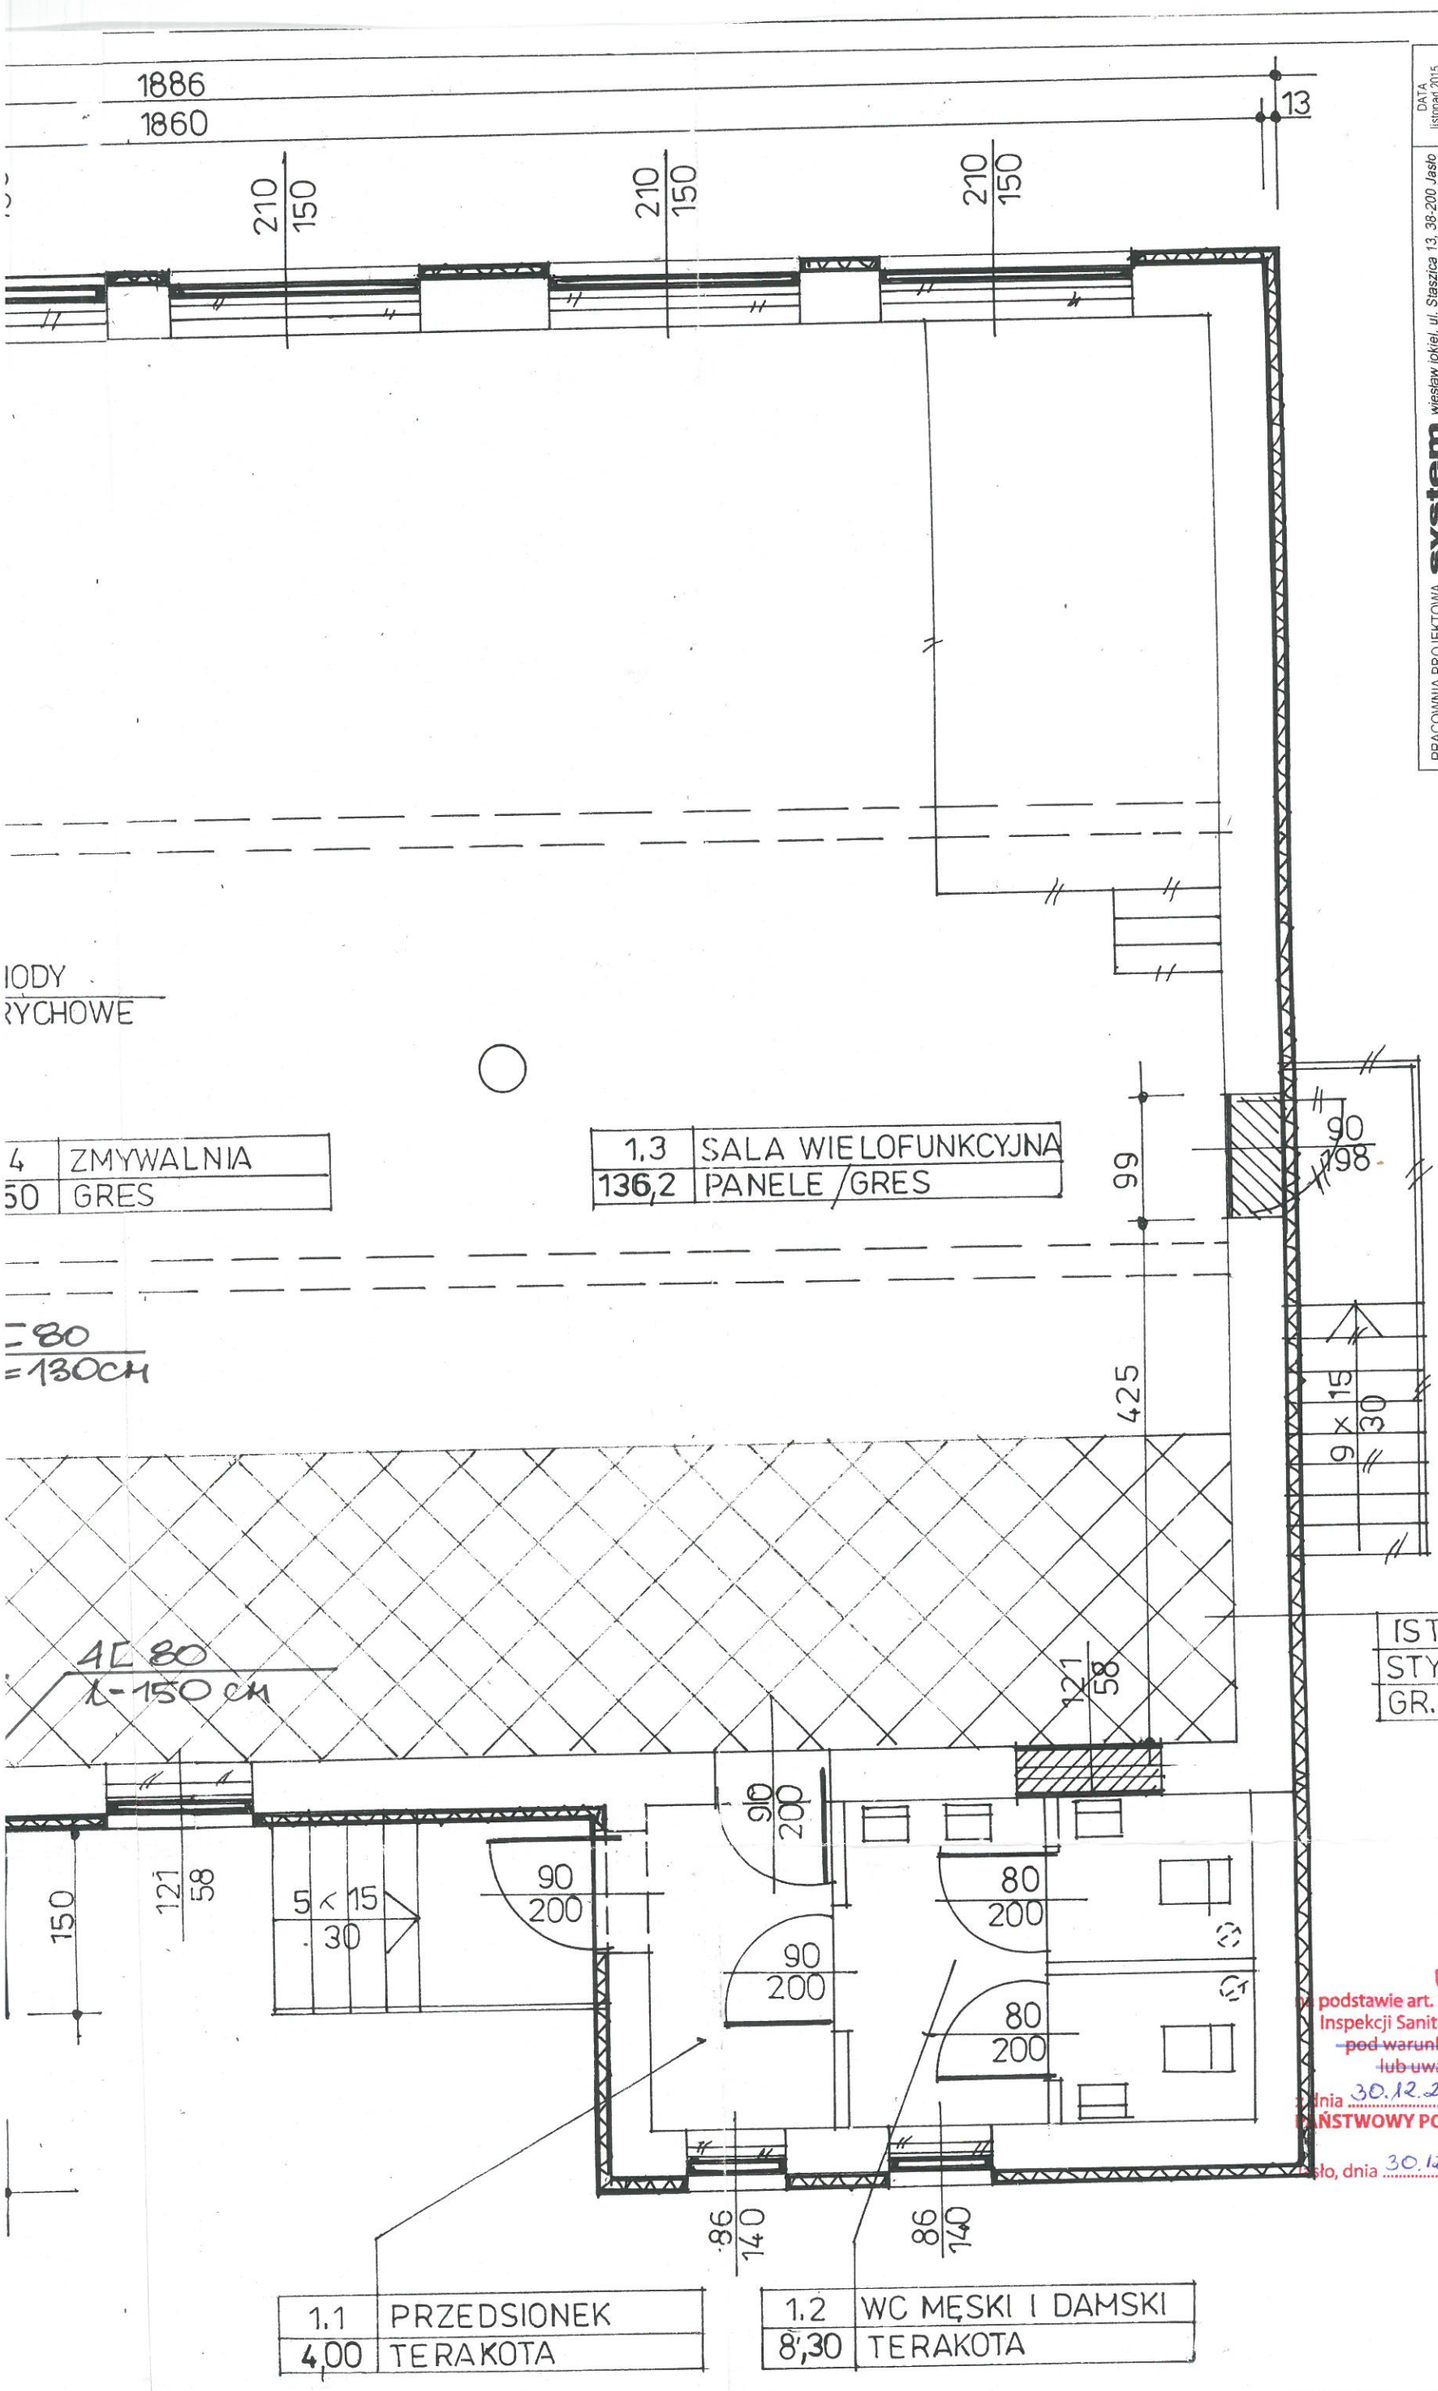

PRACOWNIA PROJEKTOWA **system** *wiesław jokiel, ul. Staszica 13, 38-200 Jasło*
tel/fax +48 13 446 74 25; e-mail system@karpaty.pl, NIP 685-126-58-42, REGON 371168150

Projektował	inż. Wiesław Jokiel upr. UAN-2-8346-70/86
PODPIS	
INWESTOR	Gmina Nowy Żmigród ul. Mickiewicza 2, 38-230 Nowy Żmigród
OBIEKT	BUDYNEK DOMU LUDOWEGO w Nienaszowie - Sośninach
ADRES	Nienaszów, dz. nr ewid. 1117/1, 1117/4
STADIUM	Projekt arch. budowlany
BRANŻA	architektura i konstrukcja
TYTUŁ RYS.	RZUT - POZ. +_ 0,00
DATA	listopad 2015
FAZA	PB
SKALA	1 : 50
NR RYS.	A-2

STAROSTWO POWIATOWE
w JAŚLE
38-200 Jasło, ul.Rynek 18
tel./fax (13) 44 834 10

UZGODNIONO
na podstawie art. 3 ustawy z 14.03.1985 r. o Państwowej Inspekcji Sanitarnej (t.j. Dz. U. z 2015 r. poz. 1412)
~~pod warunkiem uwzględnienia zastrzeżeń lub uwag zamieszczonych~~ w opinii
z dnia 30.12.2015 r. znak PSNZ.4610-48/15
PAŃSTWOWY POWIATOWY INSPEKTOR SANITARNY
w Jaśle
Jasło, dnia 30.12.2015 r. podpis
Państwowy Powiatowy Inspektor Sanitarny
lek. med. Danuta Pomprowicz