
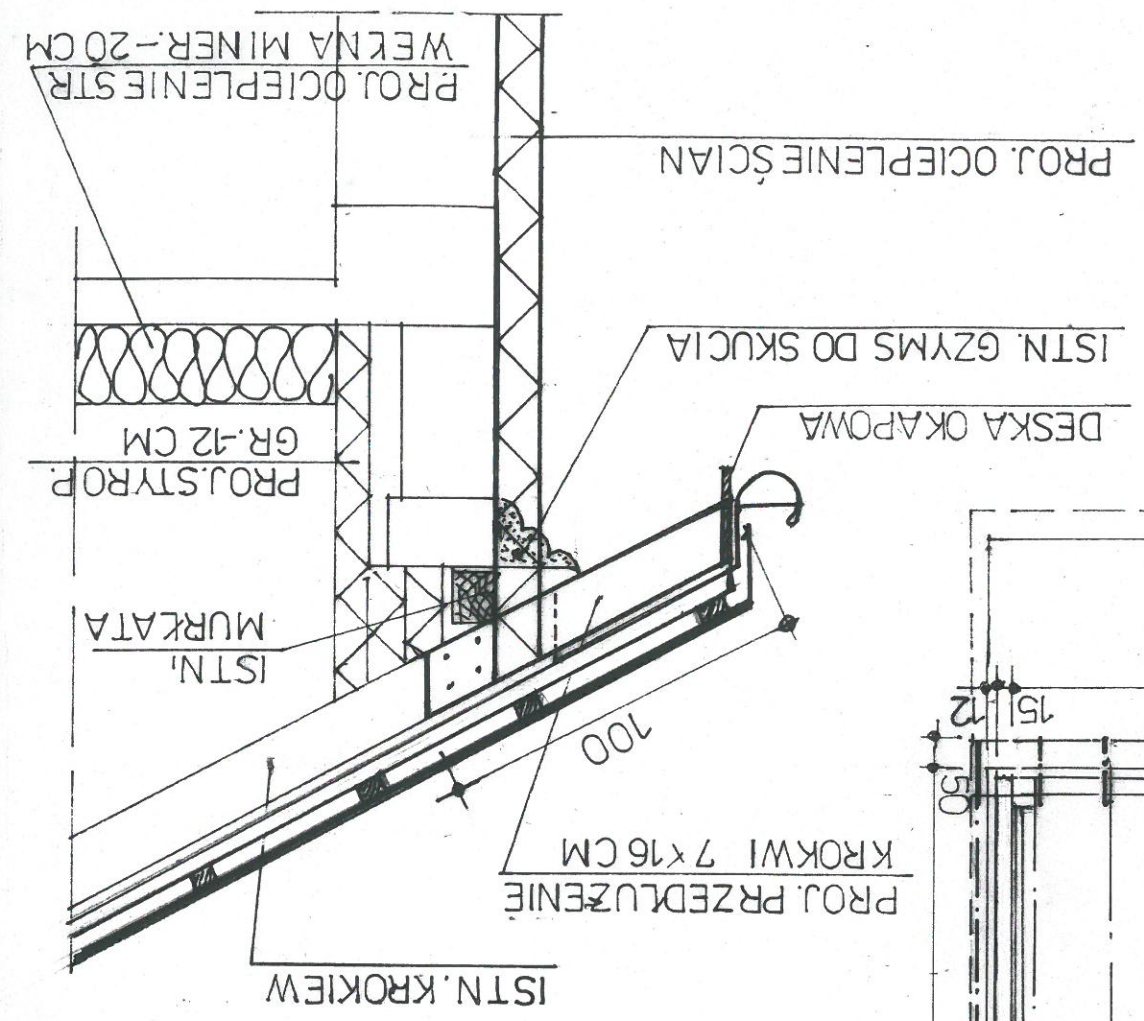


PRACOWNIA PROJEKTOWA system		wiel/mail +48 13 446 14 25; e-mail system@karpay.pl, NIP 685-126-58-42, REGON 371168150		inż. Wiesław Jokieli upr. UAN-2-8346-70/86	
DATA listopad 2015	FAZA PB	INWESTOR	Gmina Nowy Żmigród ul. Mickiewicza 2, 38-230 Nowy Żmigród	OBIEKT	BUDYNEK DOMU LUDOWEGO w Nienaszowie - Sosninach
NR RYS.	SKALA 1 : 50	ADRES	Nienaszów, dz. nr ewid. 1117/1, 1117/4	STADIUM	Projekt arch. budowlany
A-5		BRANŻA	architektura i konstrukcja	TYTUŁ RYS. RZUT WIĘŻBY DACHU	

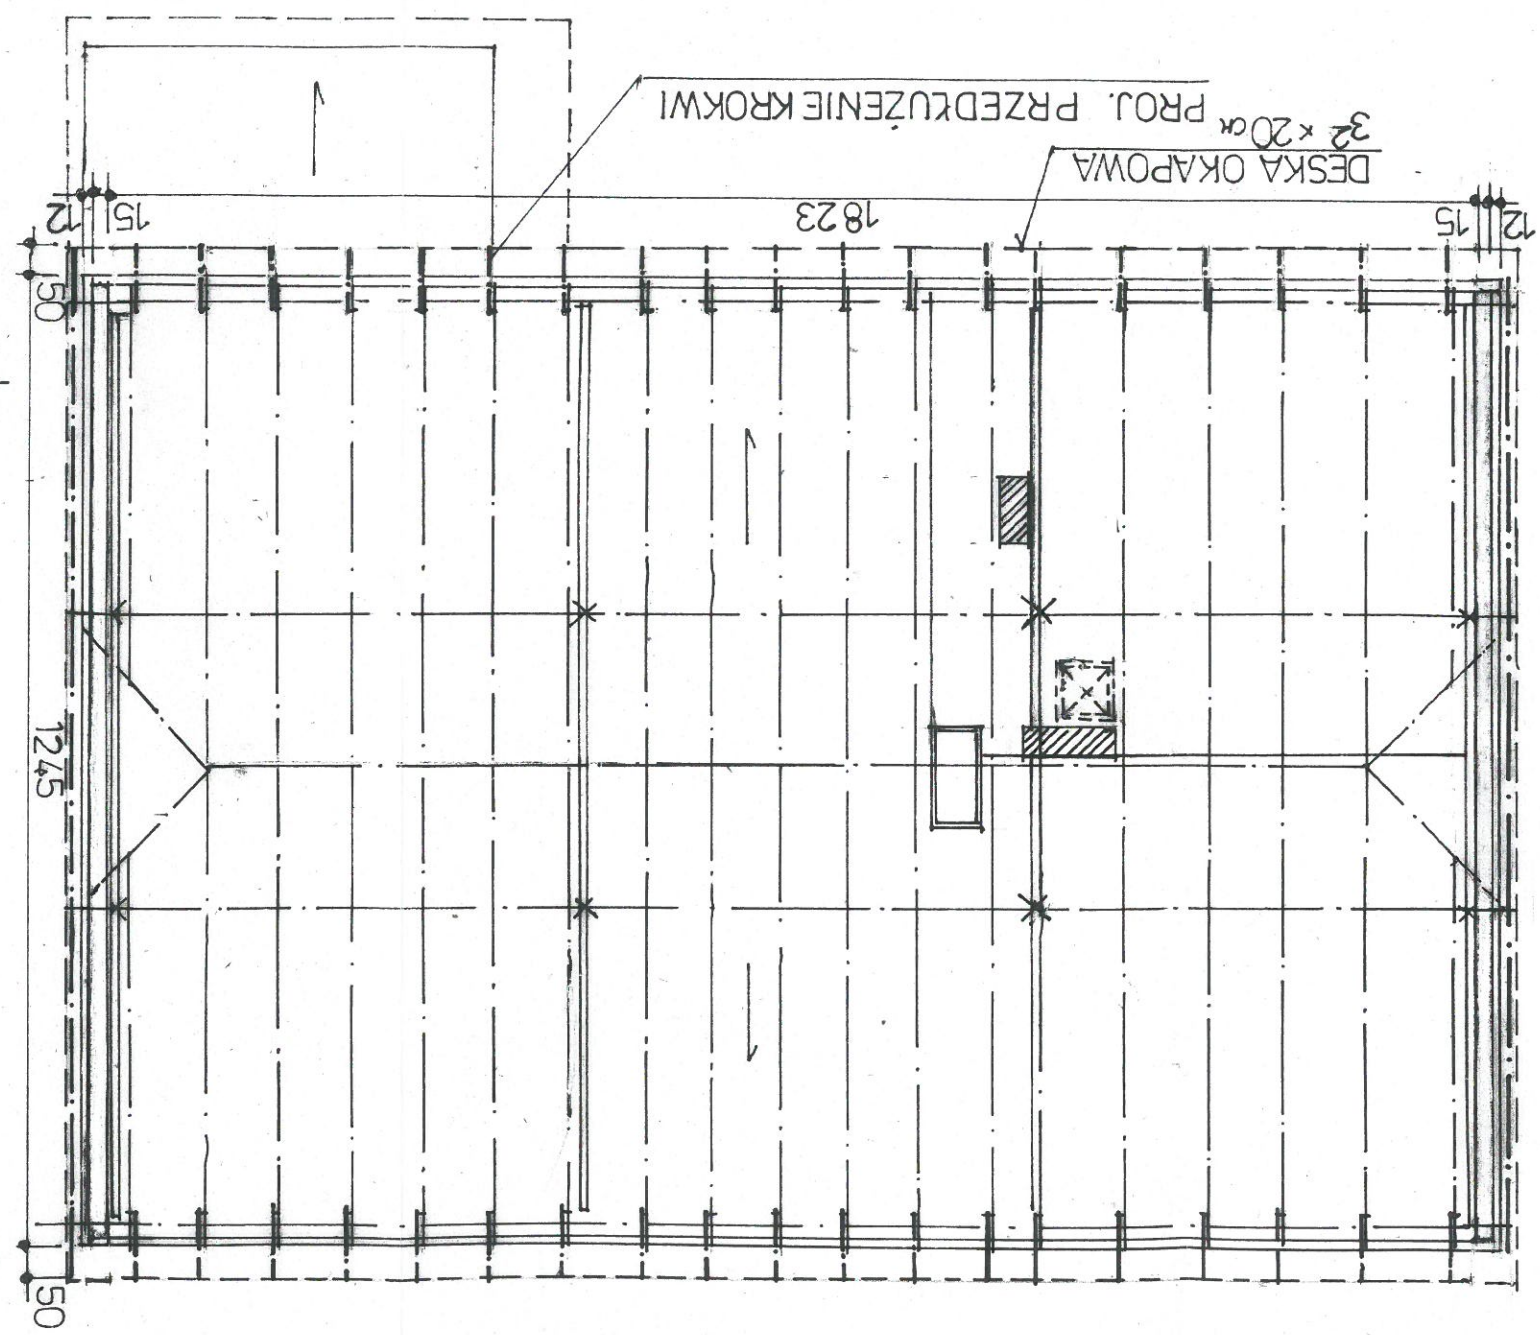

STACJONARNOŚĆ
w JASLE
38-200 Jasło, ul. Rynek 10
tel/fax (13) 44 834 10