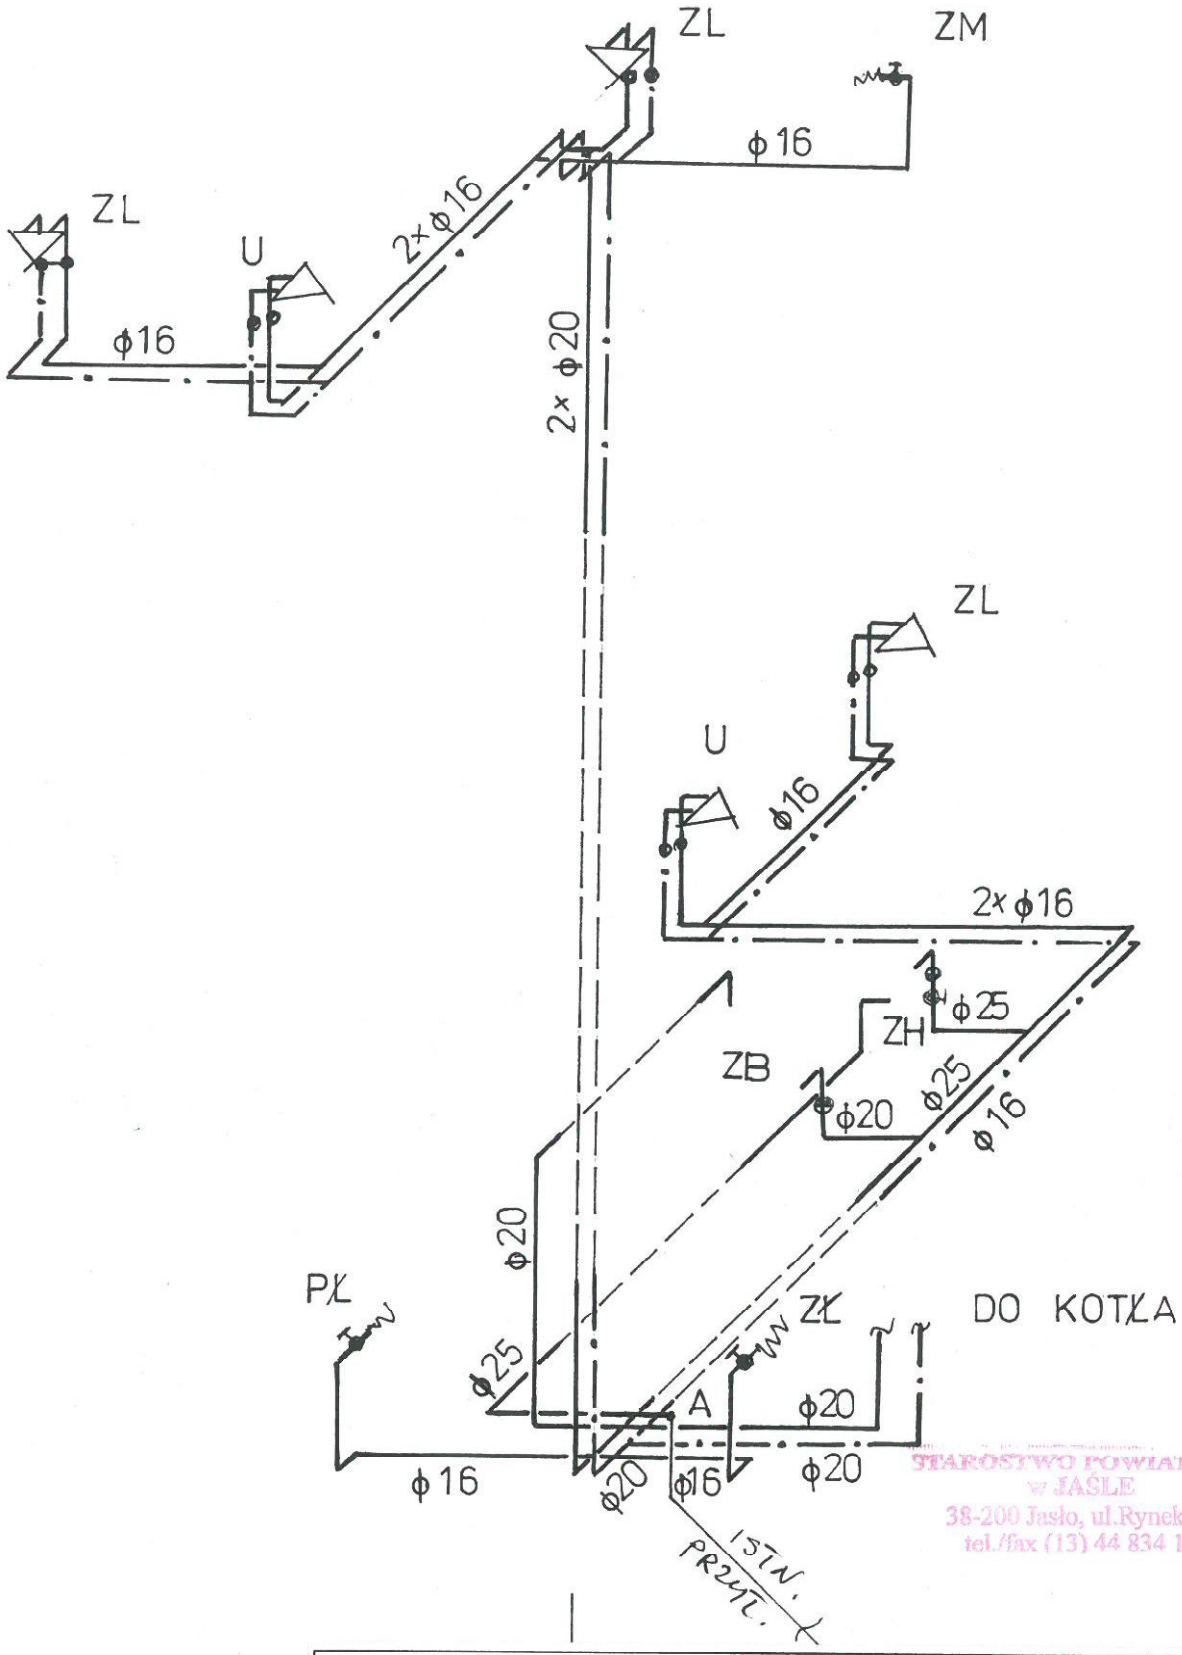

STAROSTWO POWIATOWE
w JAŚLE
38-200 Jasło, ul.Rynek 18
tel./fax (13) 44 834 10

PRACOWNIA PROJEKTOWA **system** wiesław jokiel, ul. Staszica 13, 38-200 Jasło
tel/fax +48 13 446 74 25; e-mail system@karpaty.pl, NIP 685-126-58-42, REGON 371168150

DATA grudzień 2015

Projektował	PODPIS	INWESTOR	Gmina Nowy Żmigród ul. Mickiewicza 2, 38-230 Nowy Zmigród	FAZA PB
mgr inż. Krystyna Witos upr. ANB-2-8346-22/89 upr. ANB.V.7342-101/94		OBIEKT	BUDYNEK DOMU LUDOWEGO w Nienaszowie - Sośninach	SKALA 1 : 50
				NR RYS.
Opracował		ADRES	Nienaszów, dz. nr ewid. 1117/4, 1117/1	S-3
		STADIUM	Projekt architektoniczno - budowlany	
		BRANŻA	sanitarna	

TYTUŁ RYS. AKSONOMETRIA INSTALACJI WODOCIĄGOWEJ