
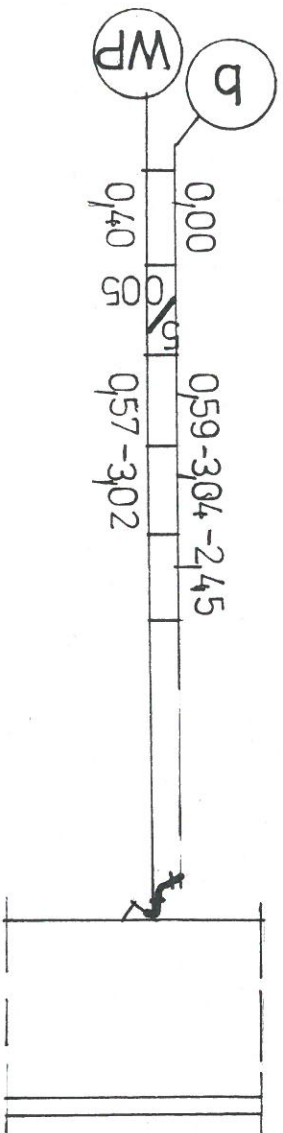


Długości (m)	Spadek %	Zagłębienie dna kanału (m)	Rzędna dna kanału m npm	Rzędna posadzki m npm
00		0,62	-307	-2,45
1,4	2%	0,59	-304	-2,45
3,4	$\phi 0,16; PCV$	0,55	-300	-2,45
3,75	2%	0,13	0,13	0,00
7,35	$\phi 0,05$	0,20	0,20	0,00

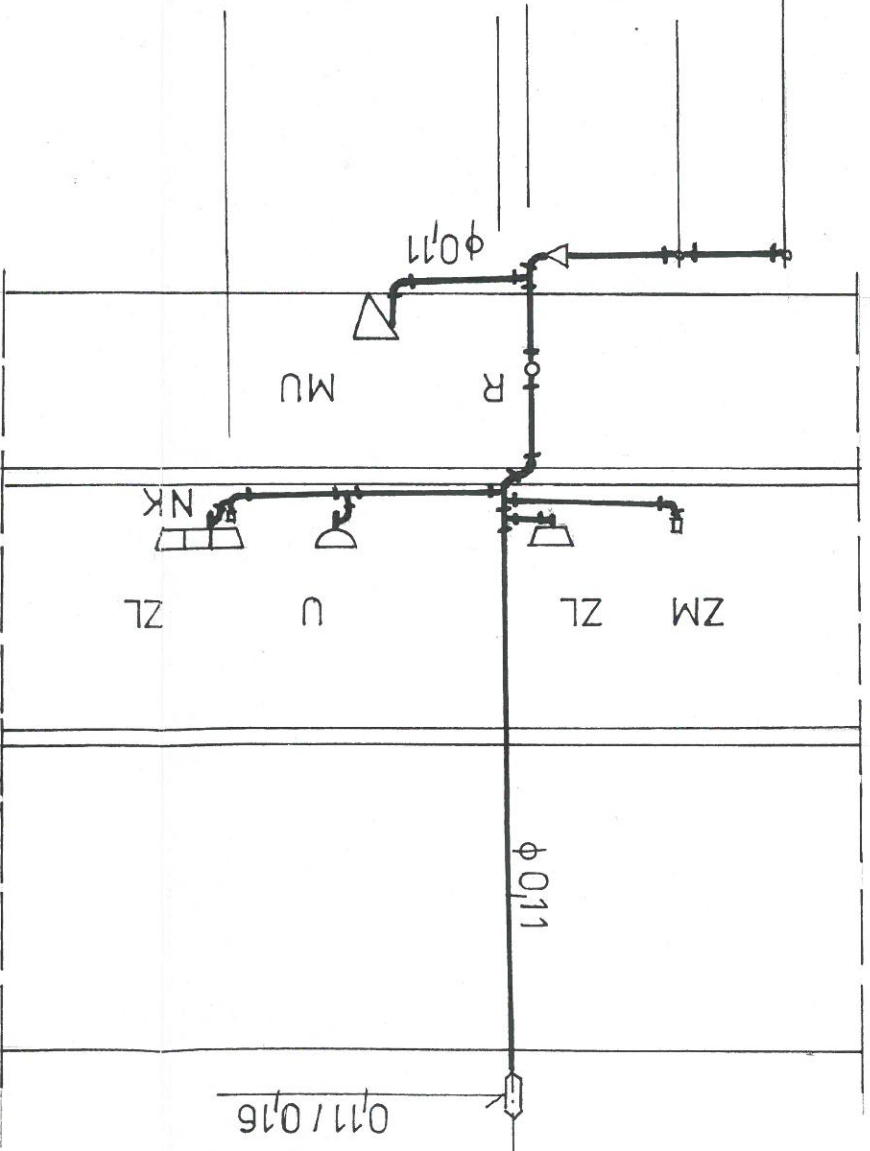

PRACOWNIA PROJEKTOWA system wrocławskie, ul. Staszica 13, 38-200 Jasło tel/fax +48 13 446 74 25; e-mail system@kamary.pl, NIP 685-126-58-42, REGON 371168150				DATA grudzień 2015
Projektował mgr inż. Krzysztof Witos upr. ANB V 7342, 10194 upr. ANB-2-8346-2289	PODPIS 	INWESTOR Gmina Nowy Żmigród ul. Mickiewicza 2, 38-230 Nowy Żmigród	FAZA PB	
OBIEKT BUDYNEK DOMU LUDOWEGO w Nienaszowie - Sośninach		SKALA 1 : 100		
ADRES STADIUM BRANŻA	Nienaszów, dz. nr ewid. 1117/4, 1117/1 Projekt architektoniczno - budowlany sanitarna		NR RYS.	
Opracował		S-5		
TYTUŁ RYS. ROZWINIĘCIE - KANALIZACJA SANITARNA - ark. 2				

STANOWISKO PROJEKTOWE
w JASŁIE
38-200 Jasło, ul. Rynek 18
tel/fax (13) 44 834 10