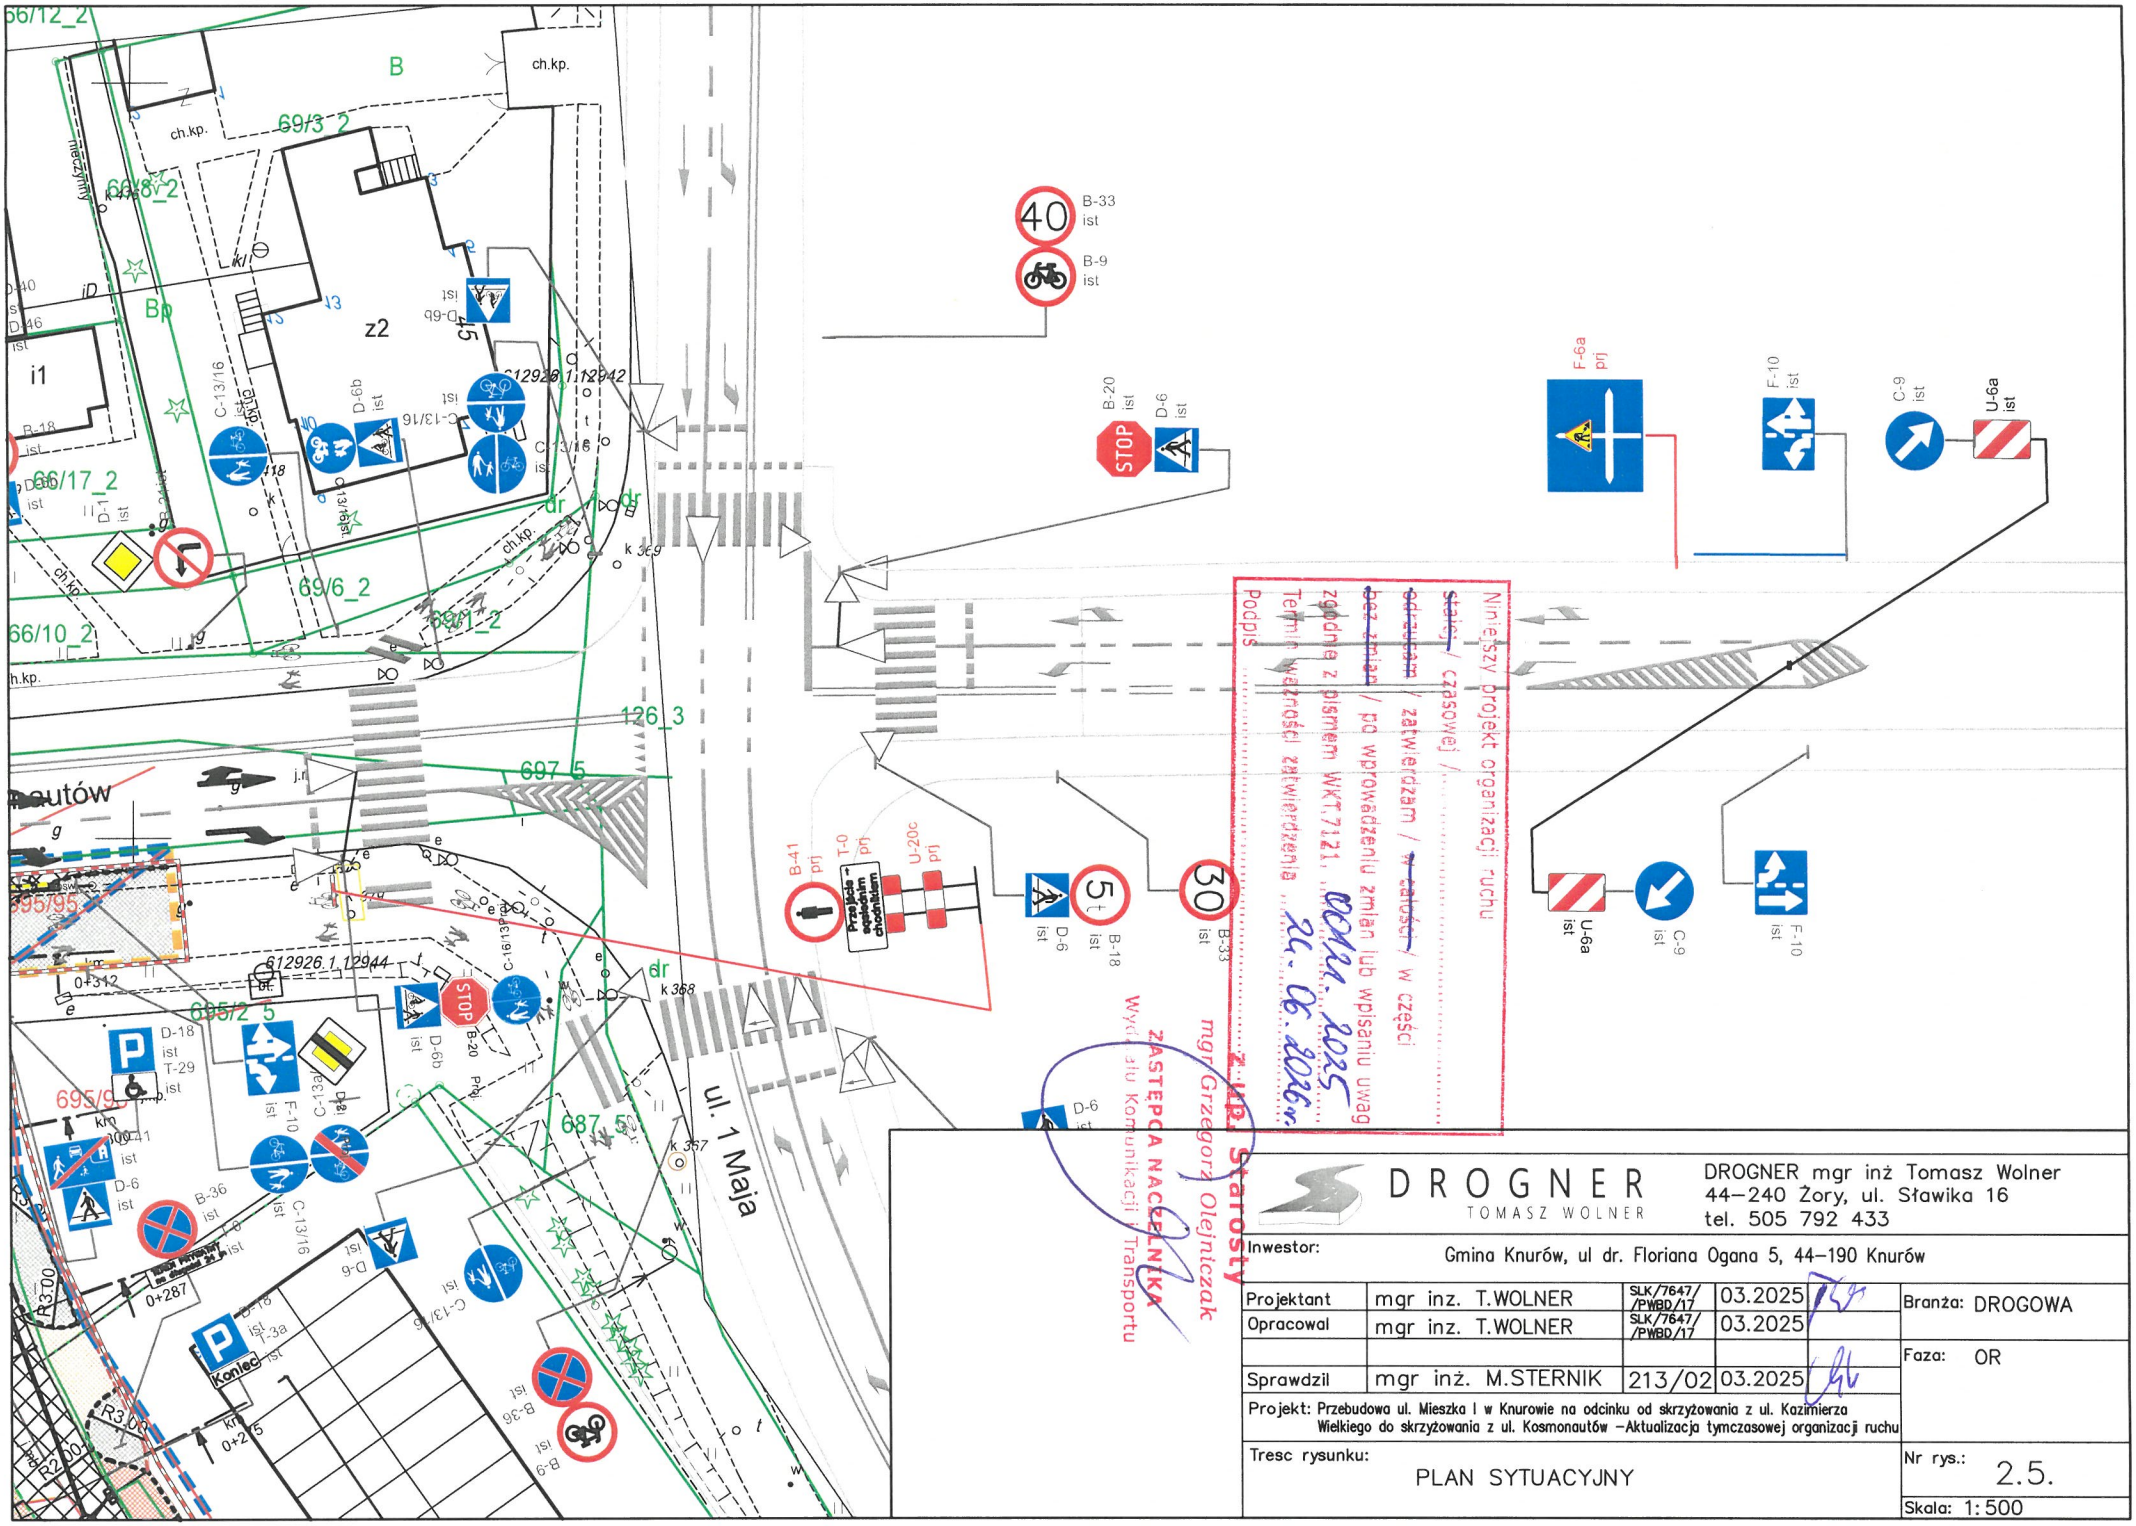

DROGNER
TOMASZ WOLNER

DROGNER mgr inż Tomasz Wolner
44–240 Żory, ul. Sławika 16
tel. 505 792 433

Inwestor: Gmina Knurów, ul dr. Floriana Ogana 5, 44–190 Knurów

Projektant	mgr inż. T.WOLNER	SLK/7647/PWBD/17	03.2025	Branża: DROGOWA
Opracował	mgr inż. T.WOLNER	SLK/7647/PWBD/17	03.2025	
				Faza: OR
Sprawdził	mgr inż. M.STERNIK	213/02	03.2025	

Projekt: Przebudowa ul. Mieszka I w Knurowie na odcinku od skrzyżowania z ul. Kazimierza Wielkiego do skrzyżowania z ul. Kosmonautów –Aktualizacja tymczasowej organizacji ruchu

Tresc rysunku: PLAN SYTUACYJNY

Nr rys.: 2.5.

Skala: 1:500