



NOWY TARG 1-8 - piętro 1

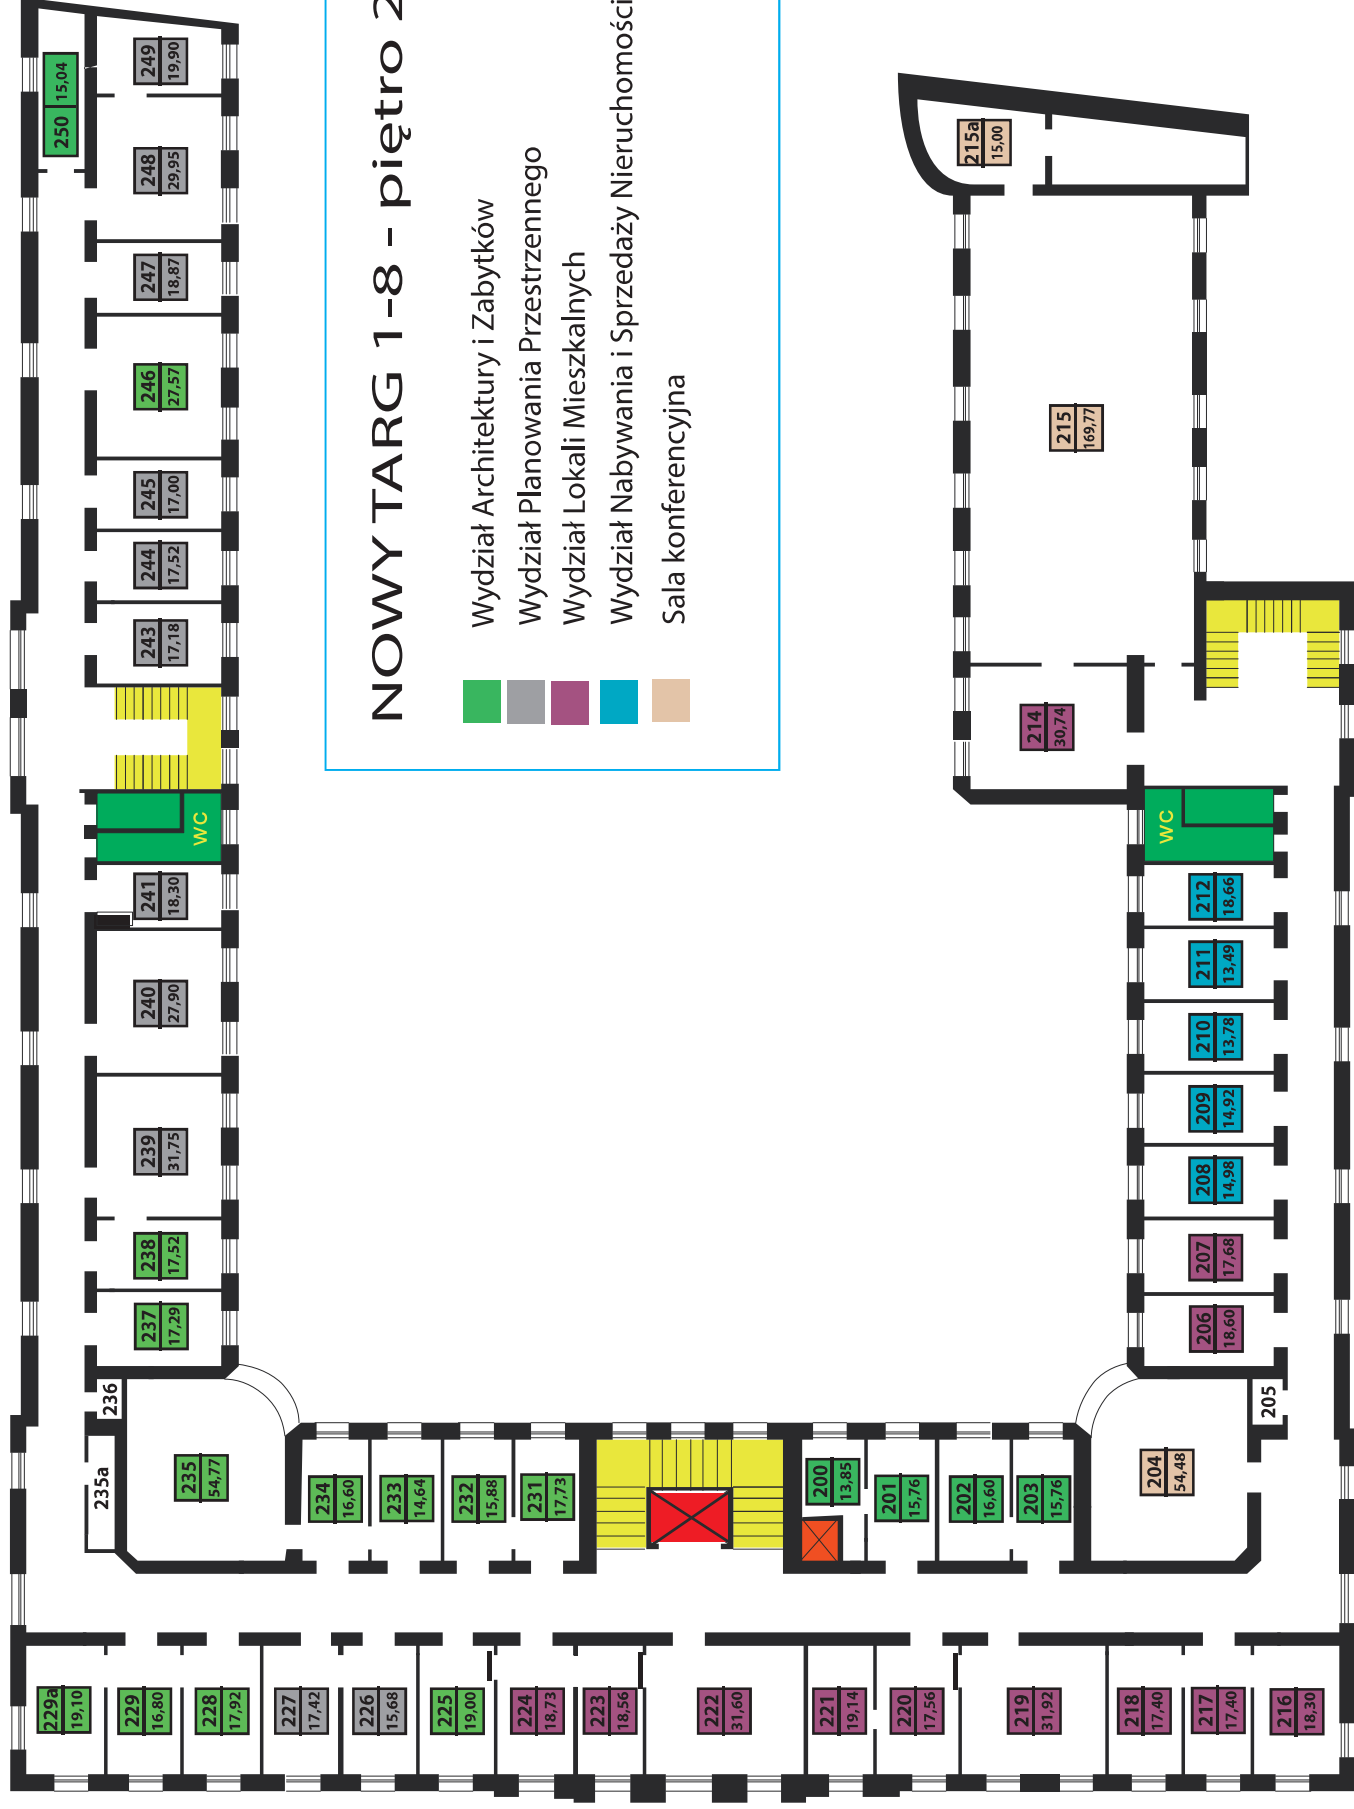

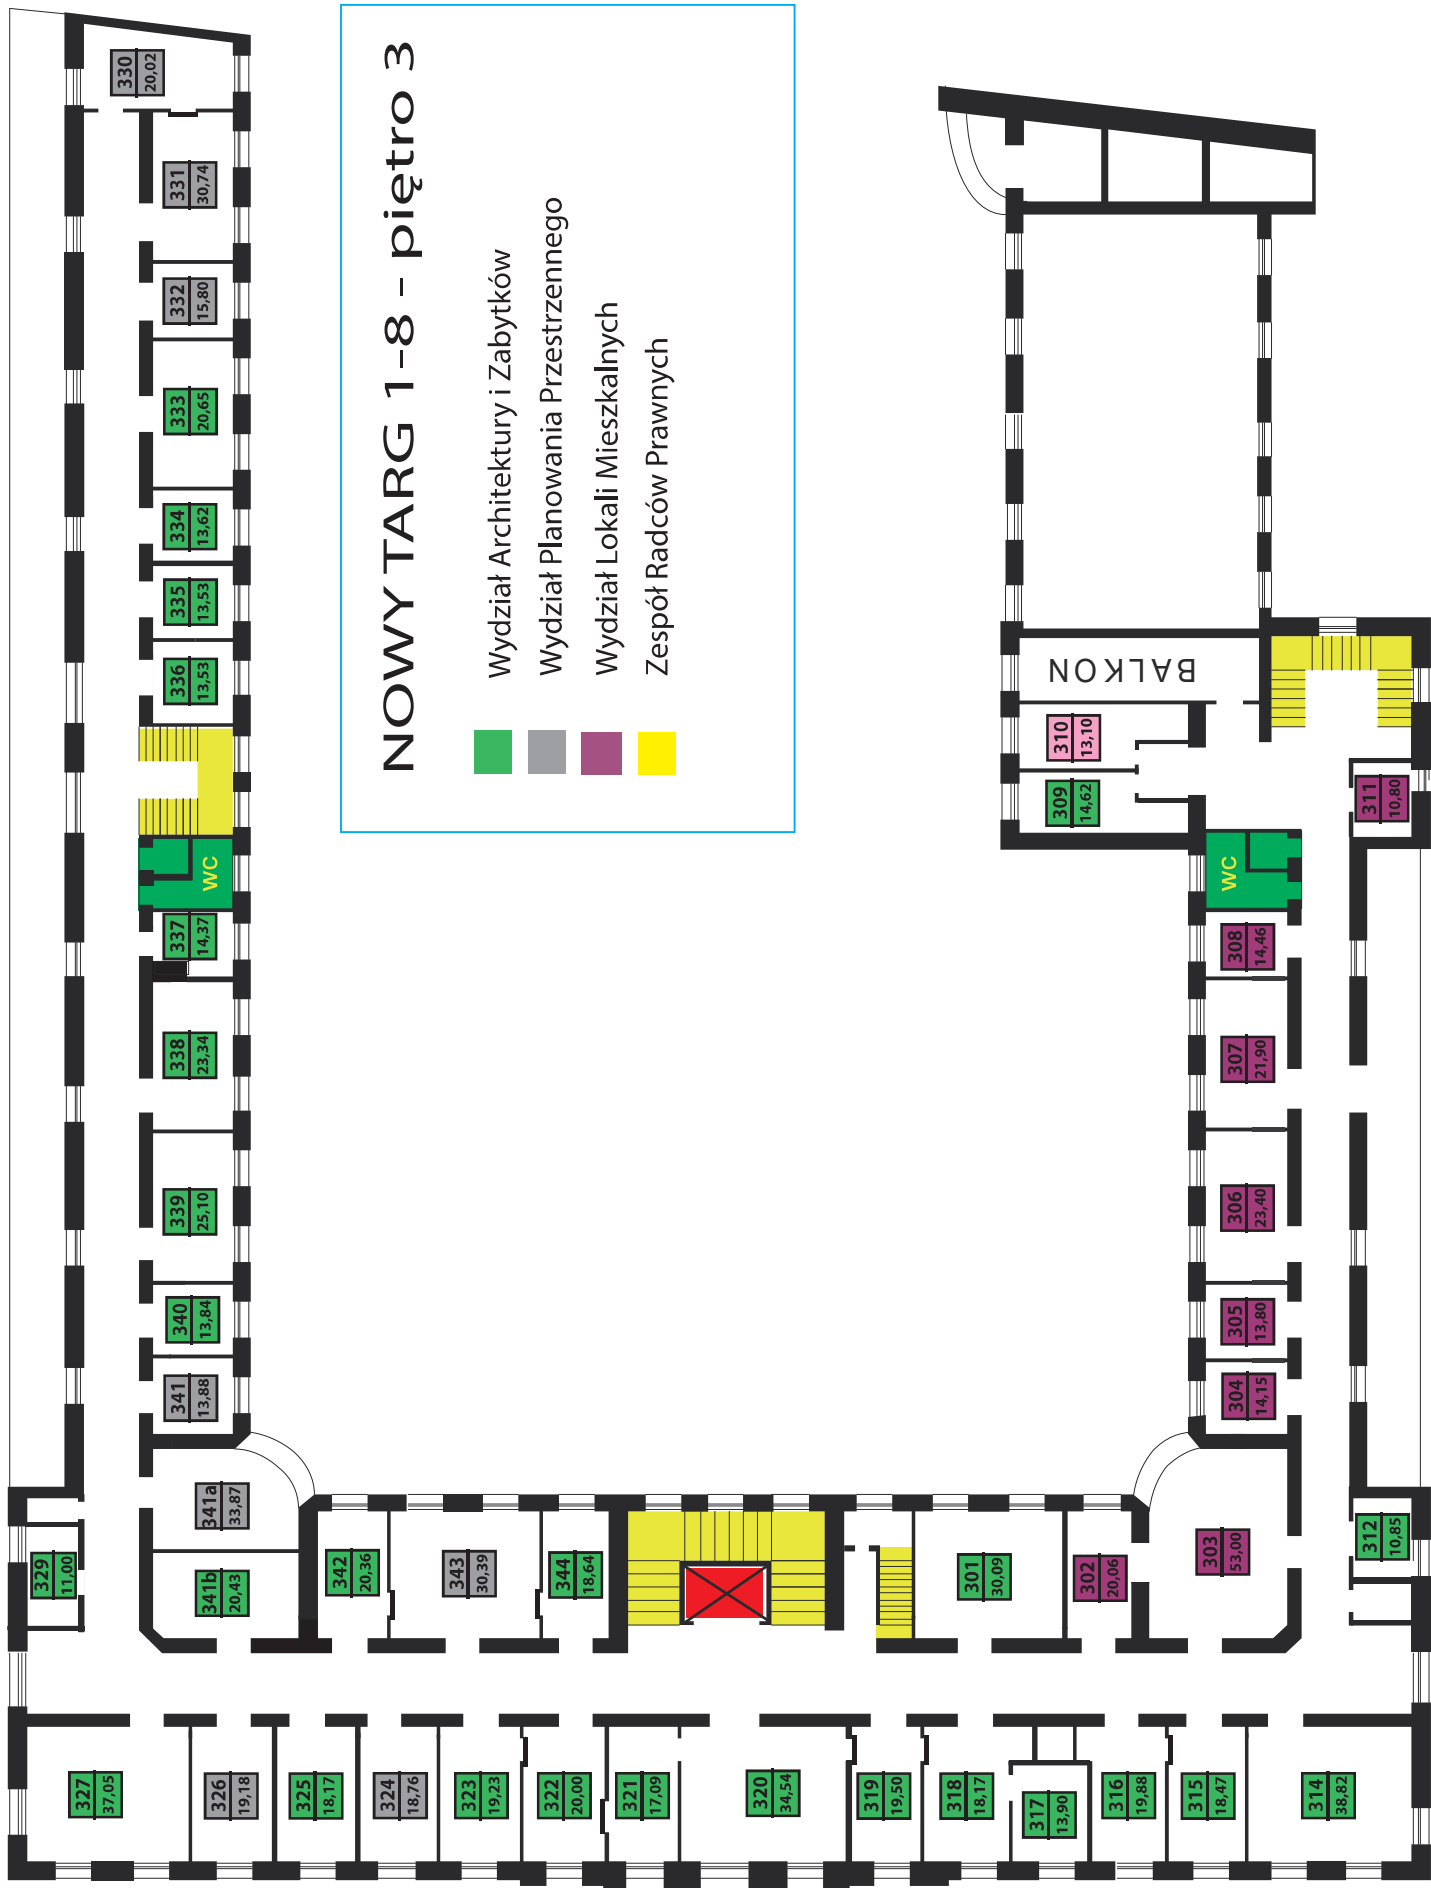

NOWY TARG 1-8 - piętro 3

- Wydział Architektury i Zabytków
- Wydział Planowania Przestrzennego
- Wydział Lokali Mieszkalnych
- Zespół Radców Prawnych