PROJEKT TECHNICZNY	Schemat parteru	Skala 1:50	Rys. nr K01

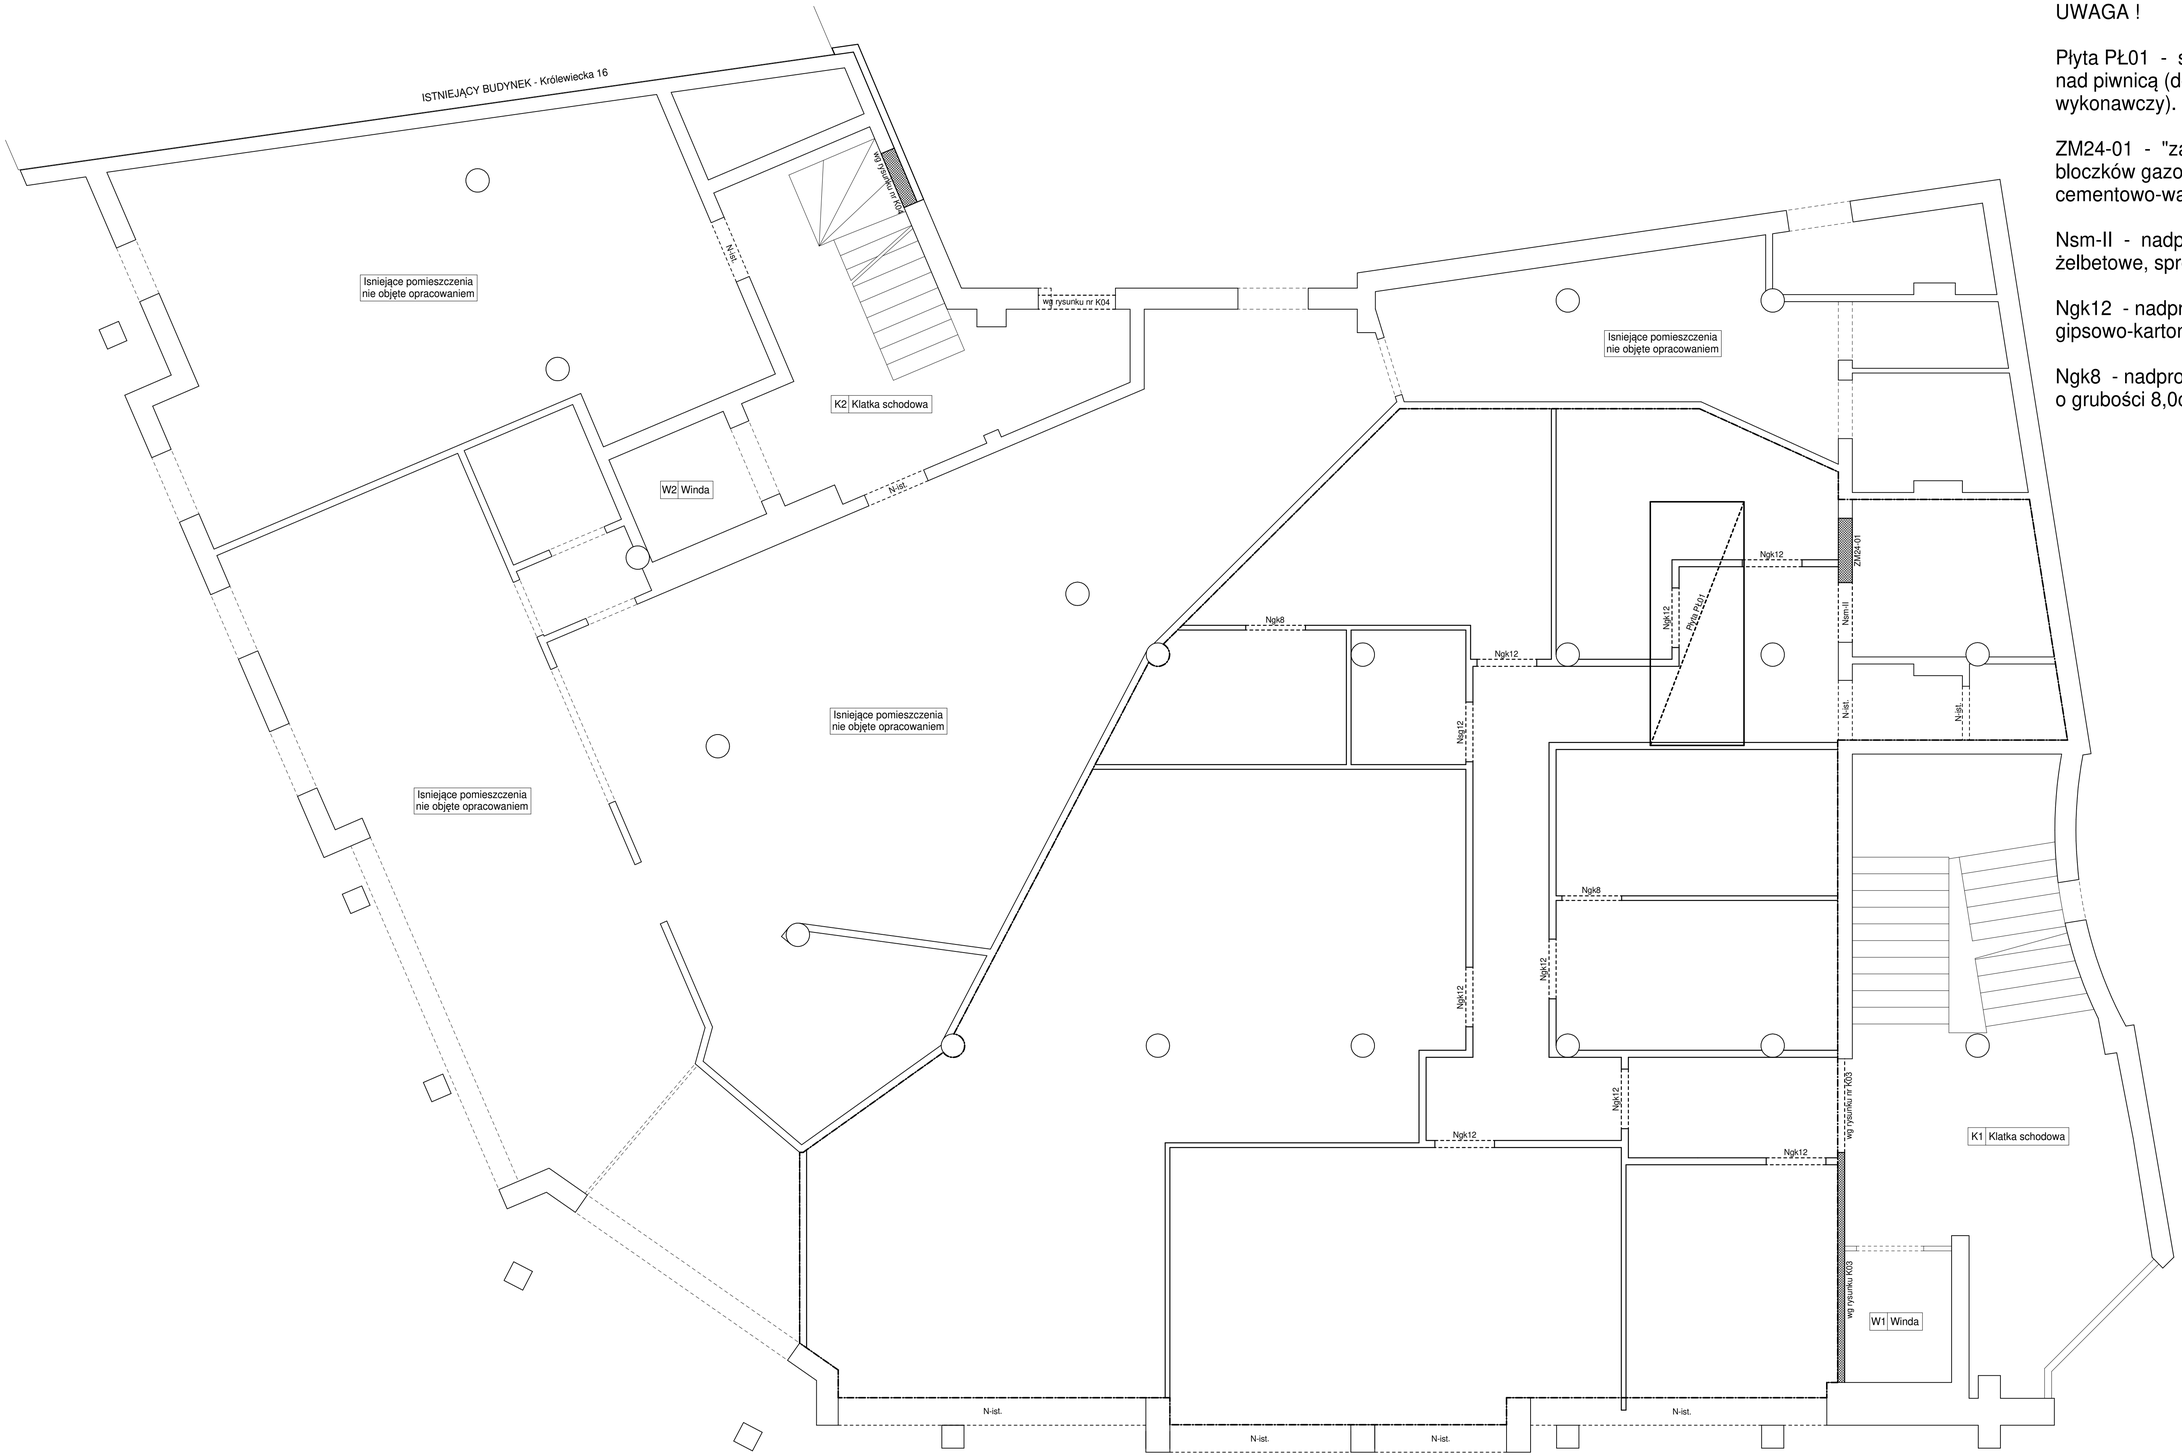

1

UWAGA !

Płyta PŁ01 - stanowi "zaślepienie" otworu w stropie nad piwnicą (detale wg rysunku K05 - patrz projekt wykonawczy).

ZM24-01 - "zamurowanie", o grubości 24cm, z bloczków gazobetonowych odm. 05, na zaprawie cementowo-wapiennej marki 3M.

Nsm-II - nadproże prefabrykowane (EI30), żelbetowe, sprężone o wym. (2 x 12,0) x 10,0 cm

Ngk12 - nadproże (EI30) w ścianie gipsowo-kartonowej, o grubości 12,0cm

Ngk8 - nadproże w ścianie gipsowo-kartonowej, o grubości 8,0cm

PRZEDMIOT OPRACOWANIA:
REMONT I PRZEBUDOWA ORAZ ZMIANA SPOSOBU UŻYTKOWANIA CZĘŚCI POMIESZCZEŃ BUDYNKU HANDLOWO-USŁUGOWEGO NA POMIESZCZENIA LABORATORYJNO-BIUROWE, PRZEWIDZIANA DO REALIZACJI W PŁOCKU PRZY ULICY KRÓLEWIECKIEJ 14, NA DZIALCE O NR EWID. GRUNTU 499/8, 500

INWESTOR:
Powiatowa Stacja Sanitarno – Epidemiologiczna w Płocku
ul. Królewiecka 14, 09-402 Płock

JEDNOSTKA PROJEKTOWA:
konstruktor. Adamowicz & Gosa
Ul. 1 Maja 12 lok. 38
09-400 Płock
Tel/Fax (+48-24) 364 22 65
www.konstruktoroc.pl

NAZWA RYSUNKU: SCHEMAT PARTERU
SKALA: 1:50

	IMIĘ I NAZWISKO:	NR UPRAWNIEŃ:	PODPIS:
PROJEKTOWAŁ:	MGR INŻ. PIOTR ADAMOWICZ	Wa-488/01 specjalność konstrukcyjno-budowlana	
SPRAWDZIŁ:	MGR INŻ. RADOSŁAW GOSA	MAZ/0300/POOK/08 specjalność konstrukcyjno-budowlana	
OPRACOWAŁ:	MGR INŻ. ANETA GAJEWSKA		

FAZA OPRACOWANIA: PROJEKT TECHNICZNY

BRANŻA: KONSTRUKCJA

DOKUMENTACJA:	DATA:	REWIZJA:	NR RYSUNKU:
2024/KON/007/K/PT	LIPIEC 2024r.	00	**K01**