PROJEKT TECHNICZNY | Klataka schodowa K1 | Skala 1:50 | Rys. nr K03

Poziom od -2,78m do +0,00m

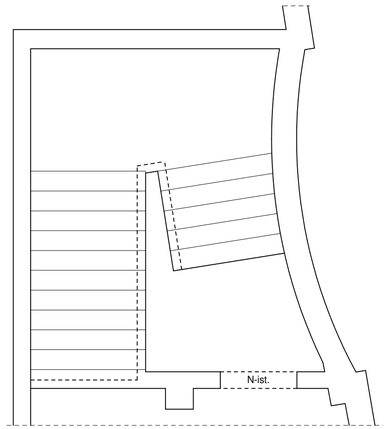

UWAGA !

Kondygnacja bez zmian konstrukcyjnych.

N-ist. - nadproże istniejące

Poziom od +0,00m do +3,96m

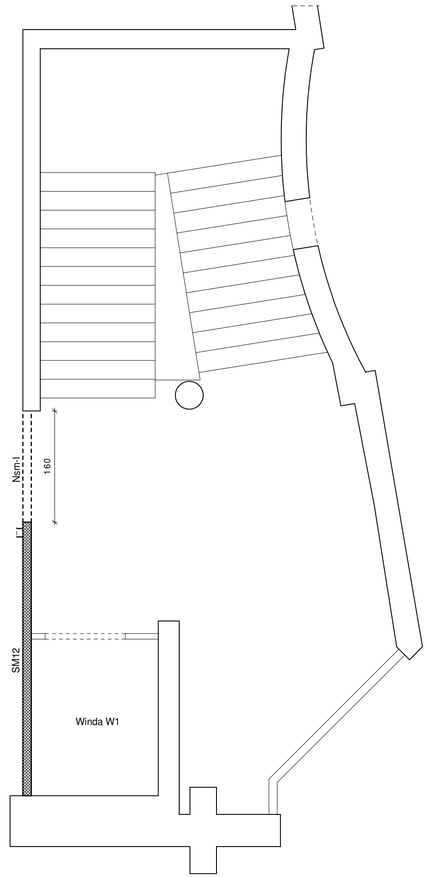

UWAGA !

SM12 - ściana (REI60), o grubości 12,0cm, murowana z bloczków gazobetonowych odm. 05, na zaprawie cem.-wap. marki 3M

Nsm-I - nadproże prefabrykowane (REI60), żelbetowe, sprężone o wymiarach 12,0 x 10,0 cm

Poziom od +3,96m do +7,59m

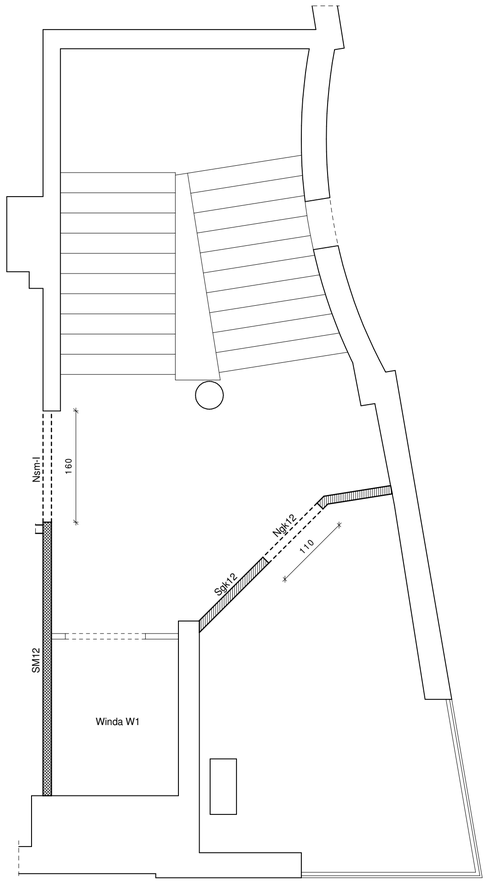

UWAGA !

SM12 - ściana (REI60), o grubości 12,0cm, murowana z bloczków gazobetonowych odm. 05, na zaprawie cem.-wap. marki 3M

Nsm-I - nadproże prefabrykowane (REI60), żelbetowe, sprężone o wymiarach 12,0 x 10,0 cm

Sgk12 - ściana gipsowo-kartonowa (REI60) na stelażu stalowym, o grubości 12,0cm

Ngk12 - nadproże (REI60) w ścianie gipsowo-kartonowej, o grubości 12,0cm

Poziom od +7,59m do +10,85m

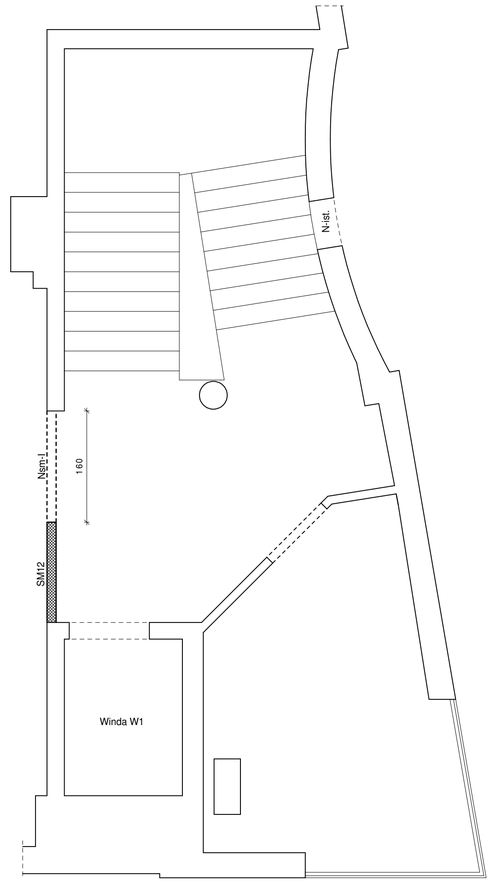

UWAGA !

SM12 - ściana (REI60), o grubości 12,0cm, murowana z bloczków gazobetonowych odm. 05, na zaprawie cem.-wap. marki 3M

Nsm-I - nadproże prefabrykowane (REI60), żelbetowe, sprężone o wymiarach 12,0 x 10,0 cm

Więźba dachowa

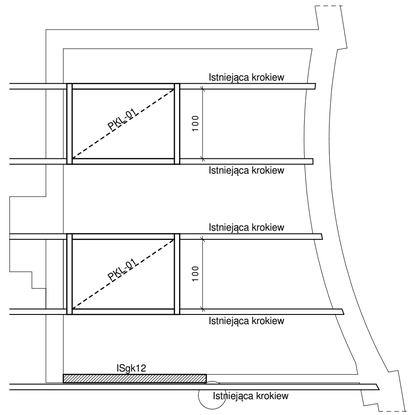

UWAGA !

ISgk12 - istniejąca ściana gipsowo-kartonowa (REI60), o grubości 12cm, do remontu (ścianę należy zdemontować i odbudować)

PKL-01 - drewniana podstawa pod klapę oddymiającą (detale wg rysunku nr K09 - patrz projekt wykonawczy)

N-ist. - nadproże istniejące

PRZEDMIOT OPRACOWANIA:
REMONT I PRZEBUDOWA ORAZ ZMIANA SPOSOBU UŻYTKOWANIA CZĘŚCI POMIESZCZEŃ BUDYNKU HANDLOWO-USŁUGOWEGO NA POMIESZCZENIA LABORATORYJNO-BIUROWE, PRZEWIDZIANA DO REALIZACJI W PŁOCKU PRZY ULICY KRÓLEWIECKIEJ 14, NA DZIAŁCE O NR EWID. GRUNTU 499/8, 500

INWESTOR:
Powiatowa Stacja Sanitarno – Epidemiologiczna w Płocku
ul. Królewiecka 14, 09-402 Płock

JEDNOSTKA PROJEKTOWA:
konstruktor Adamowicz & Gosa
Ul. 1 Maja 12 lok. 38
09-400 Płock
Tel/Fax (+48 24) 364 22 65
www.konstruktorsc.pl

NAZWA RYSUNKU: KLATKA SCHODOWA K1 | SKALA: 1:50

	IMIĘ I NAZWISKO:	NR UPRAWNIEŃ:	PODPIS:
PROJEKTOWAŁ:	MGR INŻ. PIOTR ADAMOWICZ	Wa-488/01 specjalność konstrukcyjno-budowlana	
SPRAWDZIŁ:	MGR INŻ. RADOSŁAW GOSA	MAZ/0300/POOK/08 specjalność konstrukcyjno-budowlana	
OPRACOWAŁ:	MGR INŻ. ANETA GAJEWSKA		

FAZA OPRACOWANIA: PROJEKT TECHNICZNY

BRANŻA: KONSTRUKCJA

DOKUMENTACJA:	DATA:	REWIZJA:	NR RYSUNKU:
2024/KON/007/K/PT	LIPIEC 2024r.	00	**K03**