



skala 1:10
sztuk 2

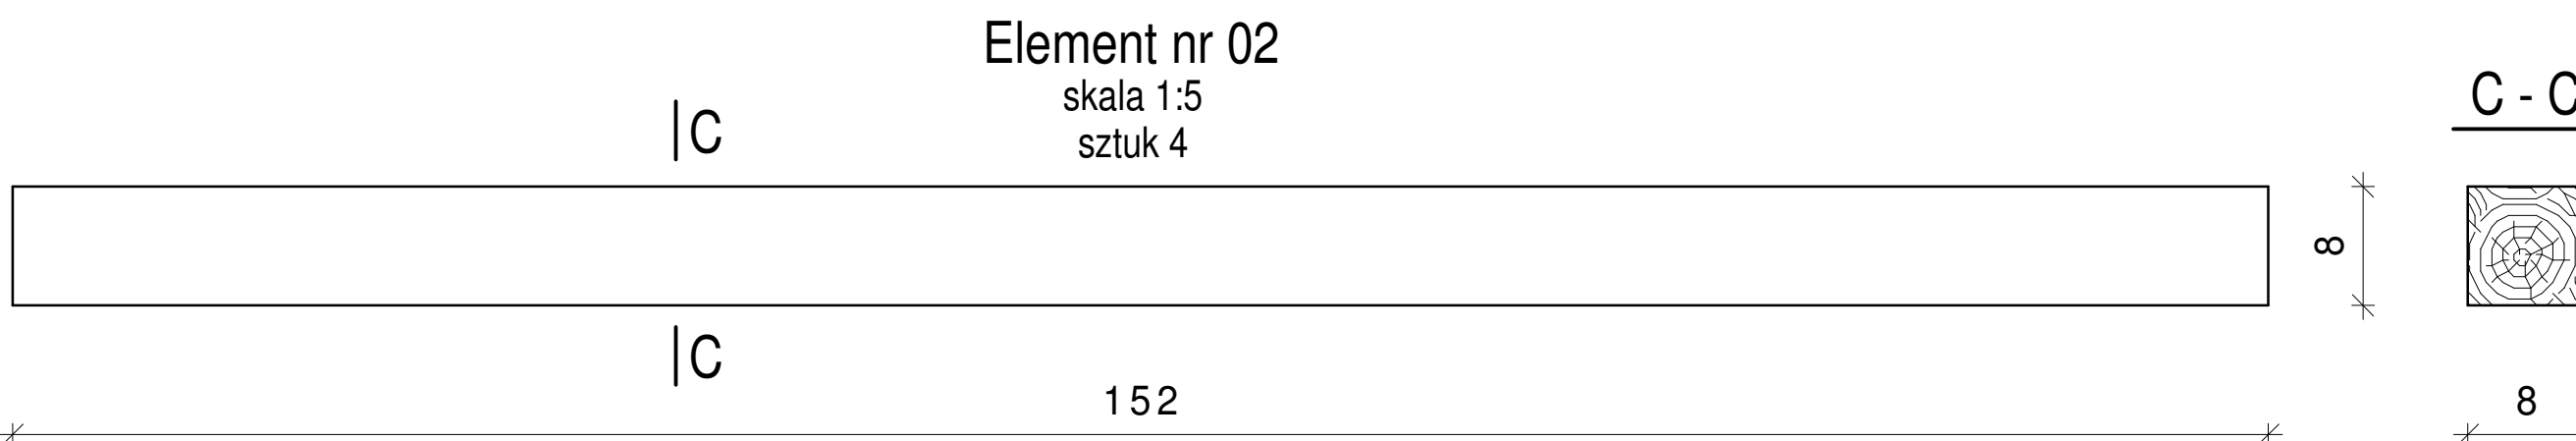

skala 1:5
sztuk 4

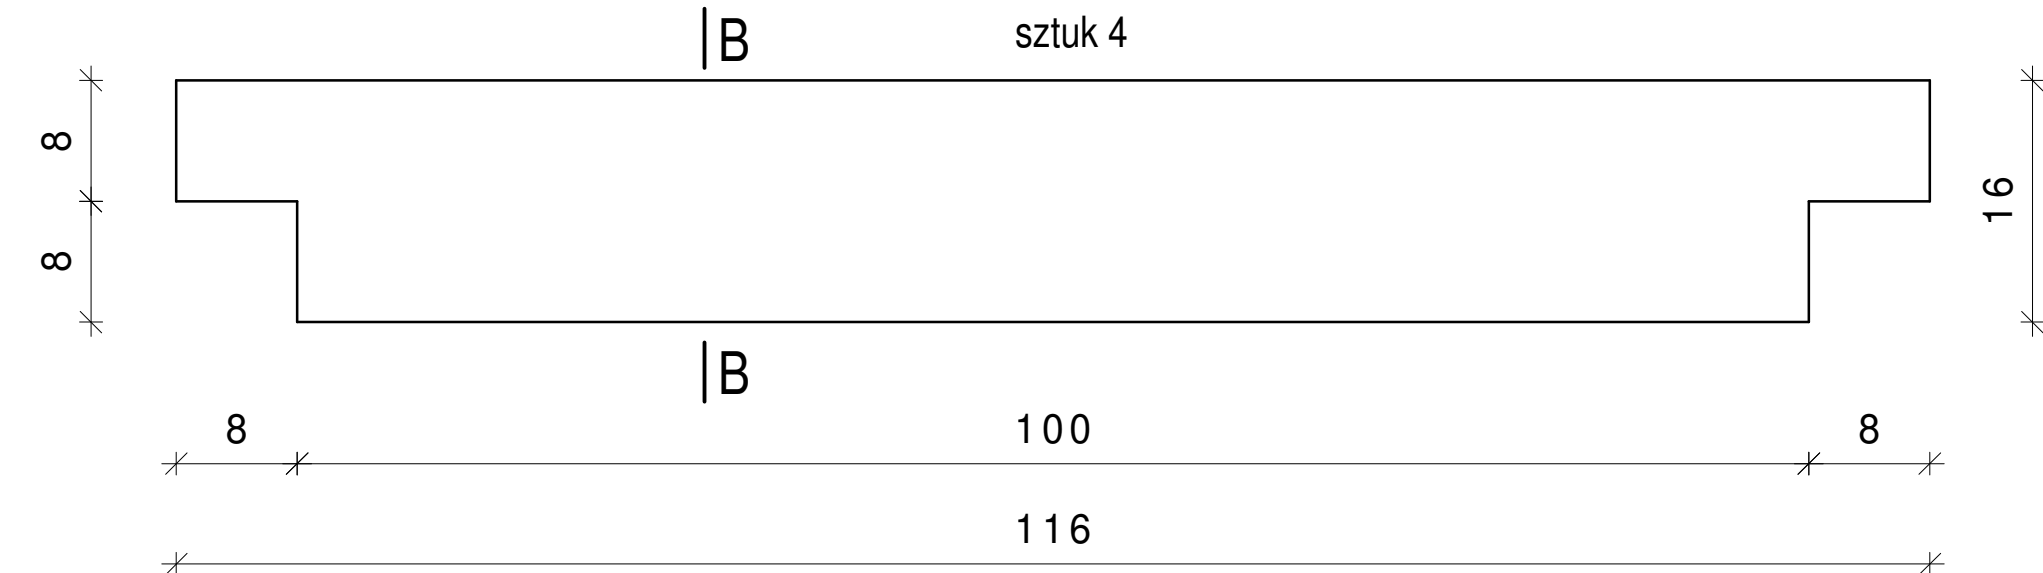

Elementy nr 01 i nr 02 należy zabezpieczyć środkami grzybo- i owadobójczymi oraz ogniochronnymi (np. trójfunkcyjnym środkiem FOBOS M-4).

| | | | |
|---|--|---|---|
| PRZEMIOT OPRACOWANIA: REMONT I PRZEBUDOWA ORAZ ZMIANA SPOSOBU UŻYTKOWANIA CZĘŚCI POMIESZCZEŃ BUDYNKU HANDLOWO-USŁUGOWEGO NA POMIESZCZENIA LABORATORYJNO-BIUROWE, PRZEWIDZIANA DO REALIZACJI W PŁOCKU PRZY ULICY KRÓLEWIECKIEJ 14, NA DZIAŁCE O NR EWID. GRUNTU 499/8, 500 | | | |
| INWESTOR: Powiatowa Stacja Sanitarno – Epidemiologiczna w Płocku ul. Królewicka 14, 09-402 Płock | | | |
| JEDNOSTKA PROJEKTOWA: <div style="display: flex; align-items: center; justify-content: center;">  <div style="margin-left: 10px;"> konstruktor[®] Adamowicz & Gosa Ul. 1 Maja 12 lok. 3B 09-400 Płock Tel/Fax (+48.24) 364 22 65 www.konstruktorsc.pl </div> </div> | | | |
| NAZWA RYSUNKU: <div style="border: 1px solid black; padding: 10px; text-align: center; margin-top: 10px;"> PODSTAWA KLAPY ODDEMIAJĄCEJ </div> | | | SKALA: 1:5 1:10 |
| | IMIĘ I NAZWISKO: <div style="border: 1px solid black; padding: 5px; margin-top: 5px;"> MGR INŻ. PIOTR ADAMOWICZ </div> | NR UPRAWNIENI: <div style="border: 1px solid black; padding: 5px; margin-top: 5px;"> Wa-488/01 specjalność konstrukcyjno-budowlana </div> | PODPIS: <div style="border: 1px solid black; height: 40px; margin-top: 5px;"></div> |
| PROJEKTOWAŁ: <div style="border: 1px solid black; padding: 5px; margin-top: 5px;"> MGR INŻ. PIOTR ADAMOWICZ </div> | MAZ/0300/P0OK/08 specjalność konstrukcyjno-budowlana | | |
| SPRAWDZIŁ: <div style="border: 1px solid black; padding: 5px; margin-top: 5px;"> MGR INŻ. RADOŚLAW GOSA </div> | | | |
| OPRACOWAŁ: <div style="border: 1px solid black; padding: 5px; margin-top: 5px;"> MGR INŻ. ANETA GAJEWSKA </div> | | | |
| FAZA OPRACOWANIA: <div style="text-align: center; margin-top: 10px;"> PROJEKT WYKONAWCZY </div> | | | |
| BRANŻA: <div style="text-align: center; margin-top: 10px;"> KONSTRUKCJA </div> | | | |
| DOKUMENTACJA: 2024/KON/007/K/WP | DATA: LIPIEC 2024r. | REWIZJA: 00 | NR RYSUNKU: <div style="font-size: 2em; font-weight: bold; margin-top: 5px;">K09</div> |