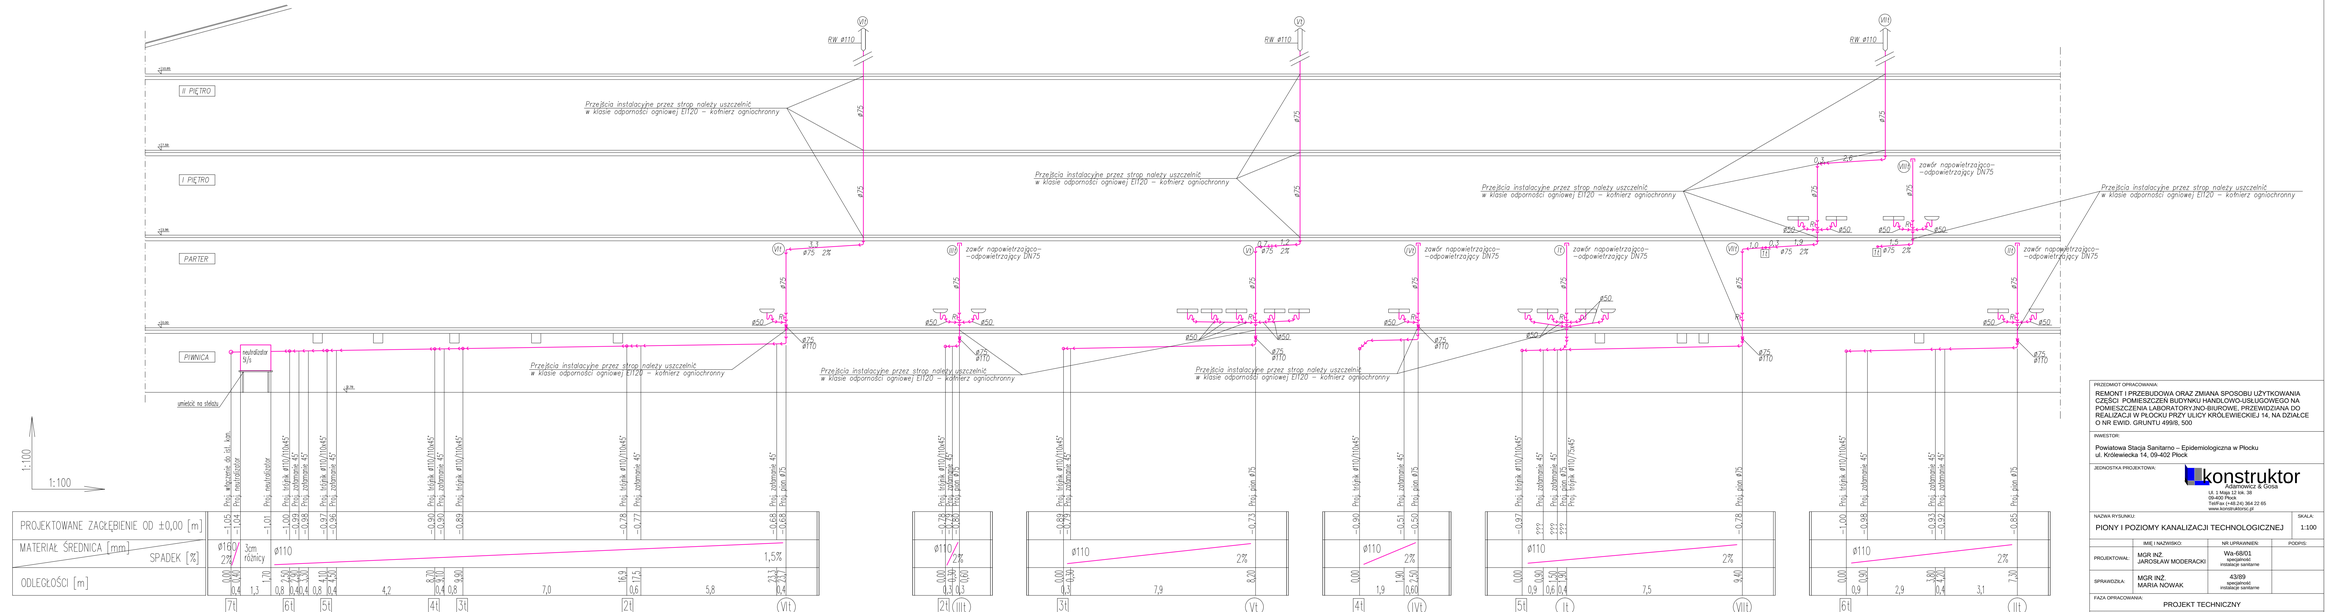

PRZEDMIOT OPRACOWANIA:

REMONT I PRZEBUDOWA ORAZ ZMIANA SPOSOBU UŻYTKOWANIA CZĘŚCI POMIESZCZEŃ BUDYNKU HANDLOWO-USŁUGOWEGO NA POMIESZCZENIA LABORATORYJNO-BIUROWE, PRZEWIDZIANA DO REALIZACJI W PLOCKU PRZY ULICY KRÓLEWIECKIEJ 14, NA DZIALCE O NR EWID. GRUNTU 499/8, 500

INWESTOR:

Powiatowa Stacja Sanitarno – Epidemiologiczna w Płocku
ul. Królewiecka 14, 09-402 Płock

JEDNOSTKA PROJEKTOWA:

konstruktor
Adamkiewicz & Gosia
Ul. 1 Maja 12 lok. 38
09-400 Płock
Tel/Fax (+48 24) 364 22 65
www.konstruktorpr.pl

NAZWA RYSUNKU: PIONY I POZIOMY KANALIZACJI TECHNOLOGICZNEJ

SKALA: 1:100

	IMIĘ I NAZWISKO	NR UPRAWNIEŃ	PODPIS
PROJEKTOWAŁ:	MGR INŻ. JAROSŁAW MODERACKI	Wa-68/01 specjalność instalacje sanitarne	
SPRAWDZIŁA:	MGR INŻ. MARIA NOWAK	43/89 specjalność instalacje sanitarne	

FAZA OPRACOWANIA: PROJEKT TECHNICZNY

BRANŻA: SANITARNA

DOKUMENTACJA:	DATA:	REWIZJA:	NR RYSUNKU:
2024/KON/007/PAB	LIPIEC 2024r.	00	IS-10