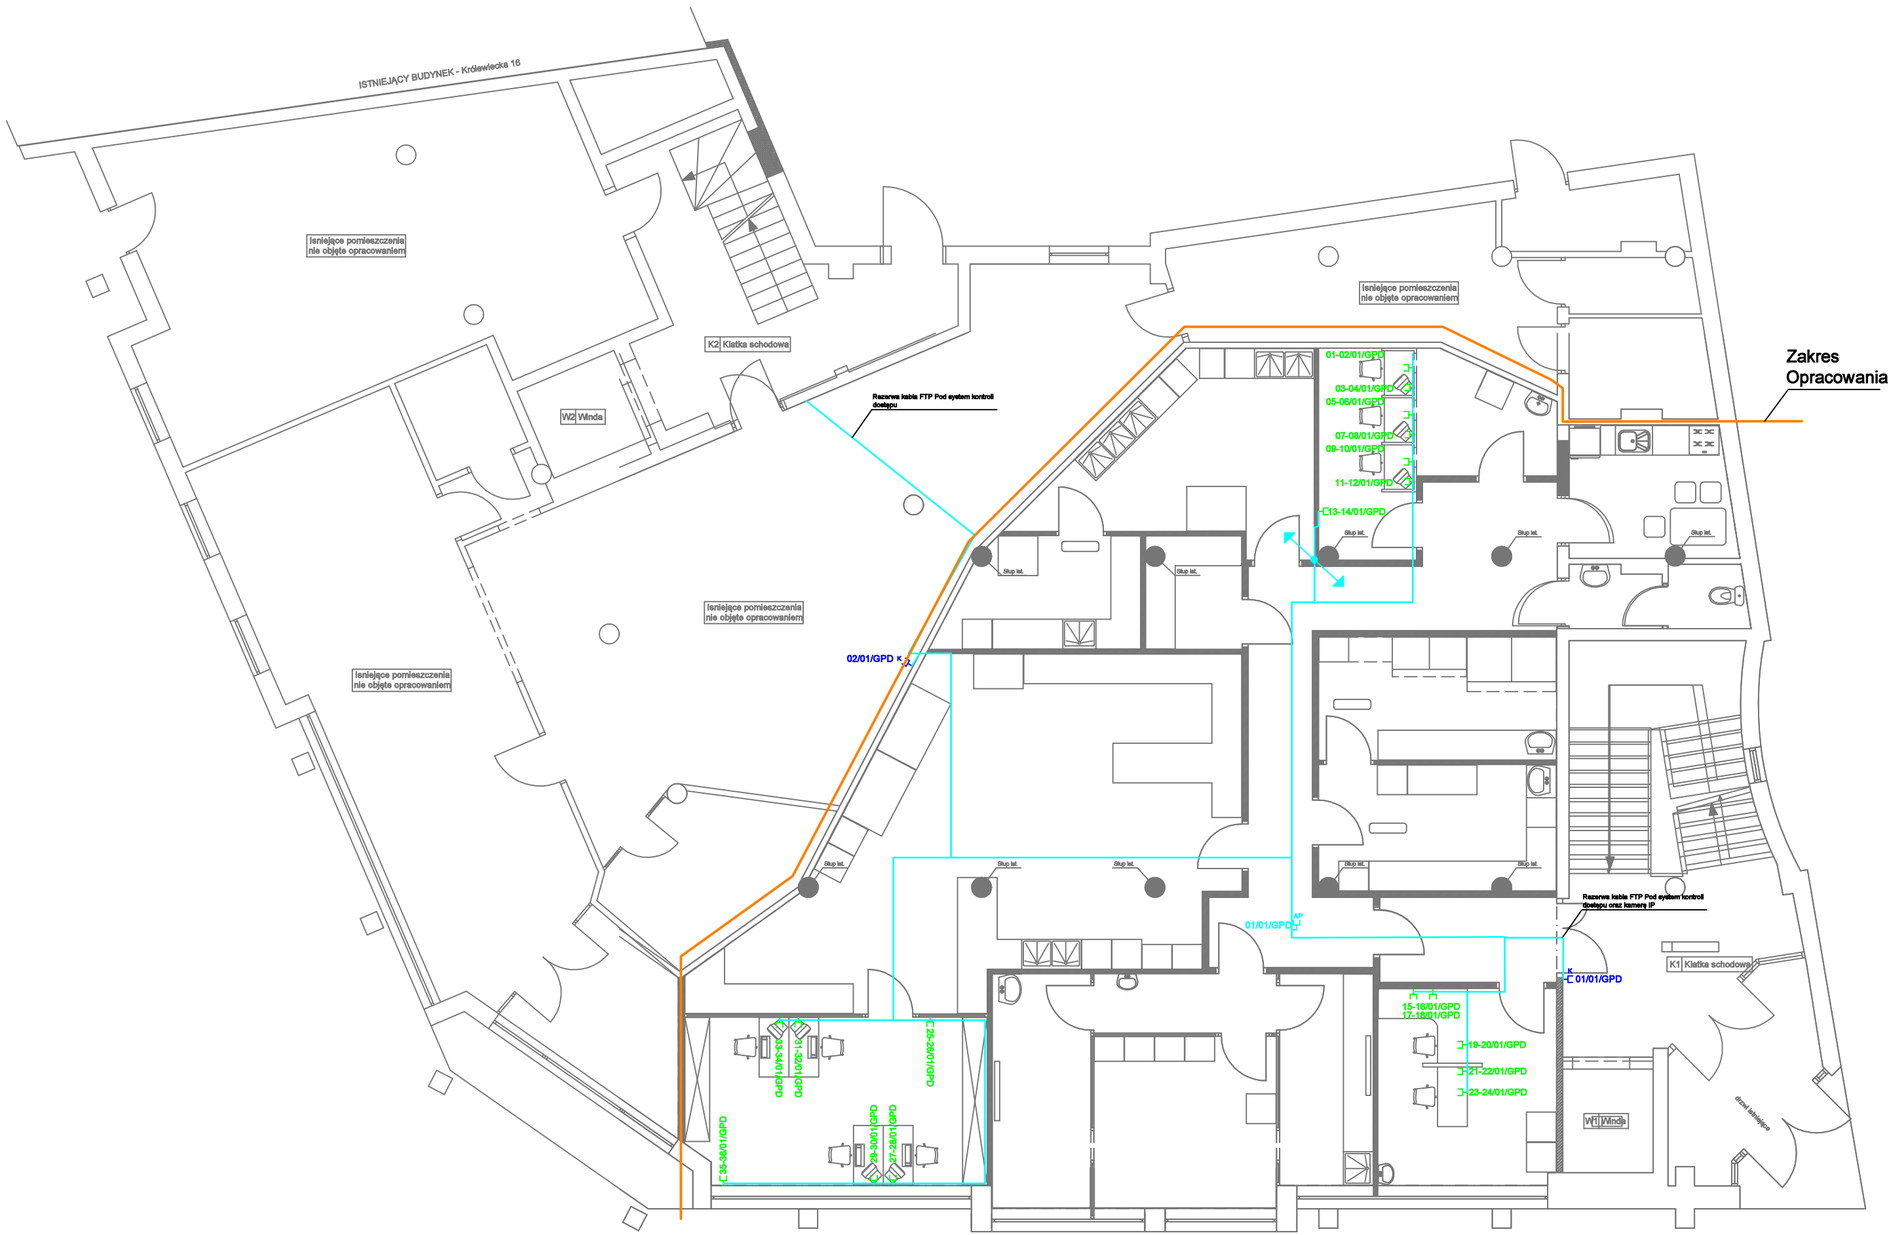

LEGENDA

- 01-02/01/LPD — Projektowane 2xRj45 (2xRJ45)
- 01/01/LPD — Projektowane gniazdo Access Point 1xRj45 (1xRJ45)
- 01/01/LPD — Projektowane gniazdo kamery IP 1xRj45 (1xRJ45)
- Sieć LAN
- GPD — Szafa GPD
- LPD — Szafa LPD
- Pion TT

UWAGI:

1. Rysunek należy rozpatrywać wraz z częścią opisową.
2. Wykonawca przed przystąpieniem do robót zobowiazany jest do zapoznania się ze wszystkimi dokumentacjami branżowymi i budowlanymi.
3. Nie należy odmierzać wymiarów z rysunku, ani używać go jako szablonu. Obowiązkiem Wykonawcy jest sprawdzenie wymiaru w naturze. W wypadku jakiejkolwiek zmiany lub różnicy zauważonej między projektem a stanem faktycznym Wykonawca zobowiązany jest przekazać tę informację do biura projektowego.
4. Przepusty instalacyjne przez elementy oddzielenia ogniowego (stropy, ściany) należy zabezpieczyć w klasie odporności ogniowej przegrody.
5. Roboty budowlano-instalacyjne muszą być prowadzone z równoległą bieżącą koordynacją międzybranżową.
6. W sprawach nie określonych dokumentacją obowiązują: prawo budowlane; warunki techniczne, jakim powinny odpowiadać budynki ich usytuowanie; warunki techniczne wykonania i odbioru robót Budowlano-montażowych (wg Ministerstwa Budownictwa i Instytutu Techniki Budowlanej); normy Polskiego Komitetu Normalizacyjnego (P.K.N.); instrukcje, wytyczne, świadectwa dopuszczenia, atesty Instytutu Techniki Budowlanej; instrukcje, wytyczne i warunki techniczne producentów i dostawców materiałów budowlano-instalacyjnych; przepisy techniczne Instytucji kontrolujących jakość materiałów i wykonywanych robót.
7. Projekt chroniony prawem autorskim.
8. Ostateczna lokalizacja gniazd PL w związku z możliwymi zmianami aranżacji pomieszczeń zostanie potwierdzona na etapie realizacji inwestycji z przedstawicielem inwestora i zatwierdzona przez projektanta.

konstruktor. Architektura & Design
Ul. 1 Maja 12 lok. 38, 09-402 Płock
Tel. 24 364 22 65, e-mail: biuro@konstruktorac.pl, www.konstruktorac.pl

BP TELECOM
09-400 Brwilno, ul. Jagodowa 20
tel. 691 710 812
biuro@bptelecom.pl

BRANŻA	PROJEKT TECHNICZNY INSTALACJE TELETECHNICZNE WEWNĘTRZNE		SKALA
RYSUNEK	INSTALACJA LAN RZUT PARTERU		PROJEKT PT
INWESTYCJA	REMONT I PRZEBUDOWA ORAZ ZMIANA SPOSOBU UŻYTKOWANIA CZĘŚCI POMIESZCZEŃ BUDYNKU HANDLOWO-USŁUGOWEGO NA POMIESZCZENIA LABORATORYJNO-BIUROWE, PRZEWIDZIANA DO REALIZACJI W PŁOCKU PRZY ULICY KRÓLEWIECKIEJ 14, NA DZIAŁCE O NR EWID. GRUNTU 499/8, 500	WERSJA 1	BRANŻA TT
INWESTOR	Powiatowa Stacja Sanitarno - Epidemiologiczna w Płocku, ul. Królewiecka 14, 09-402 Płock	DATA 07.2024r.	

WYKONAWCA	IMIĘ I NAZWISKO	NR UPR.	PODPIS	NR RYS.
OPRACOWAŁ BR. TELETECHN.	mgr inż. Norbert Górzyński	STP 029/2014 NMOZ XLIX/905 TECHOM SA4 209/P/2008 PRAC ZAB TECHN PZT 4148 CNBOP DSO nr.2/07/2008 CNBOP SSP nr.1/11/2008		PT-LAN-02
PROJEKTANT BR. TELETECHN.	mgr.inż. Józef Marecki	0941/98/U		
SPRAWDZAJĄCY BR. TELETECHN.	mgr.inż. Ireneusz Kuźmiuk	LUB/0104/PWOT/20		nr str.

WSZELKIE PRAWA AUTORSKIE ZASTRZEŻONE. Kopia i dalsze rozpowszechnianie bez zgody autora zabronione.