




ETAP 1

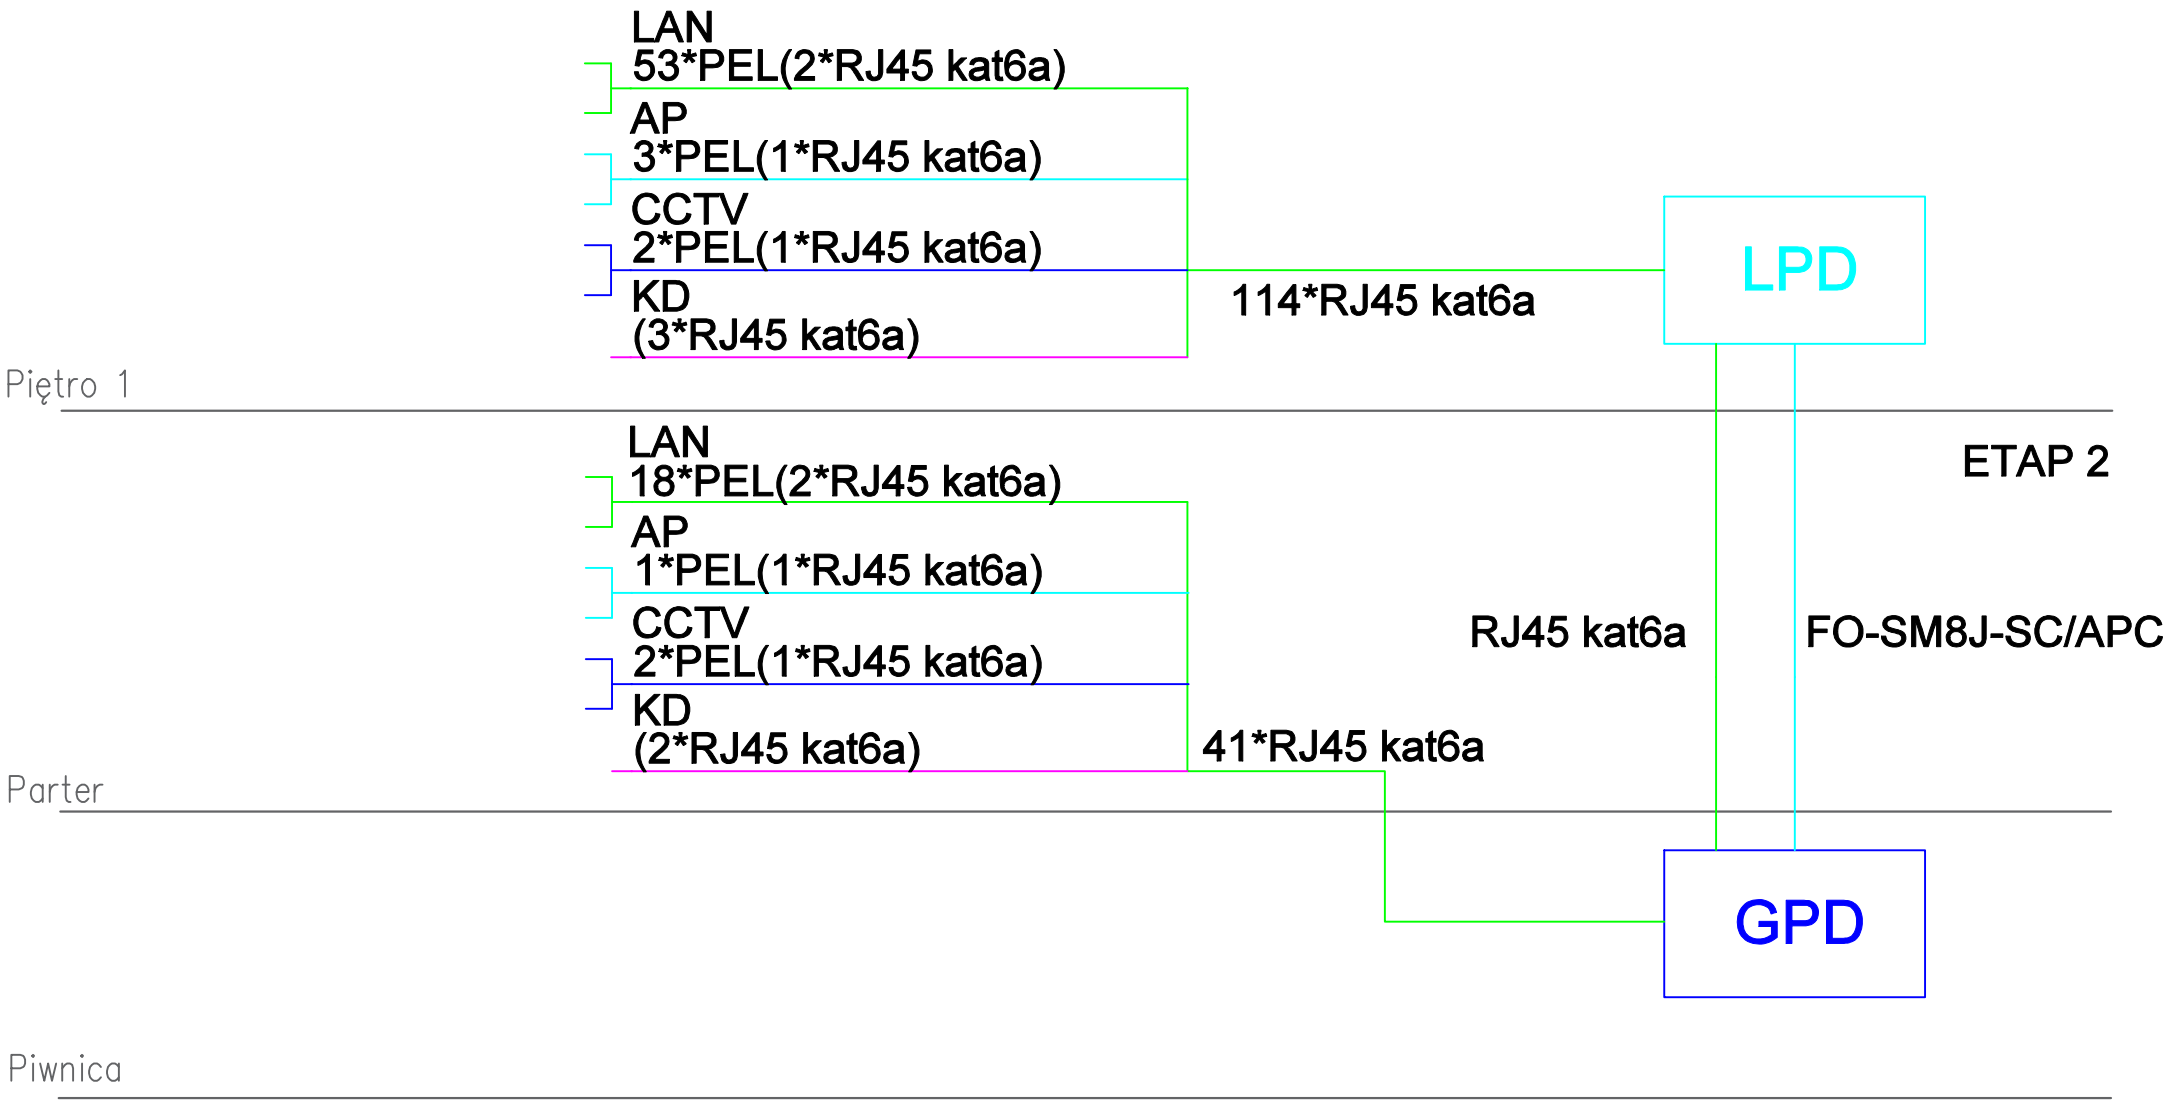

		Ul. 1 Maja 12 lok. 38, 09-402 Płock Tel. 24 384 22 85, e-mail: biuro@konstruktorec.pl, www.konstruktorec.pl	
		09-400 Brwinio, ul. Jagodowa 20 tel. 691 710 812 biuro@bptelecom.pl	
BRANŻA	PROJEKT TECHNICZNY INSTALACJE TELETECHNICZNE WEWNĘTRZNE		SKALA
RYSUNEK	SCHEMAT BLOKOWY INSTALACJI LAN		PROJEKT
INWESTYCJA	REMONT I PRZEBUDOWA ORAZ ZMIANA SPOSOBU UŻYTKOWANIA CZĘŚCI POMIESZCZEŃ BUDYNKU HANDLOWO-USŁUGOWEGO NA POMIESZCZENIA LABORATORYJNO-BIUROWE, PRZEWIDZIANA DO REALIZACJI W PŁOCKU PRZY ULICY KRÓLEWIECKIEJ 14, NA DZIAŁCE O NR EWID. GRUNTU 499/8, 500	WERSJA 1	PT
	INWESTOR	Powiatowa Stacja Sanitarno - Epidemiologiczna w Płocku, ul. Królewiecka 14, 09-402 Płock	DATA 07.2024r.
WYKONAWCA	IMIE I NAZWISKO	NR UPR.	NR RYS.
OPRACOWAŁ BR. TELETECHN.	mgr inż. Norbert Górzyński	STP - 029/2014 NIMOZ XLIX/005 TECHOM SA4 - 209/P/2008 PRAC ZAB TECHN PZT 4148 CNBOP DSO nr.2/07/2008 CNBOP SSP nr.1/11/2008	PT-LAN-04
PROJEKTANT BR. TELETECHN.	mgr.inż. Józef Marecki	0941/88/U	
SPRAWDZAJĄCY BR. TELETECHN.	mgr.inż. Ireneusz Kuźmiuk	LUB/0104/PWOT/20	