


ELEWACJA PÓŁNOCNO - ZACHODNIA
SKALA 1:100

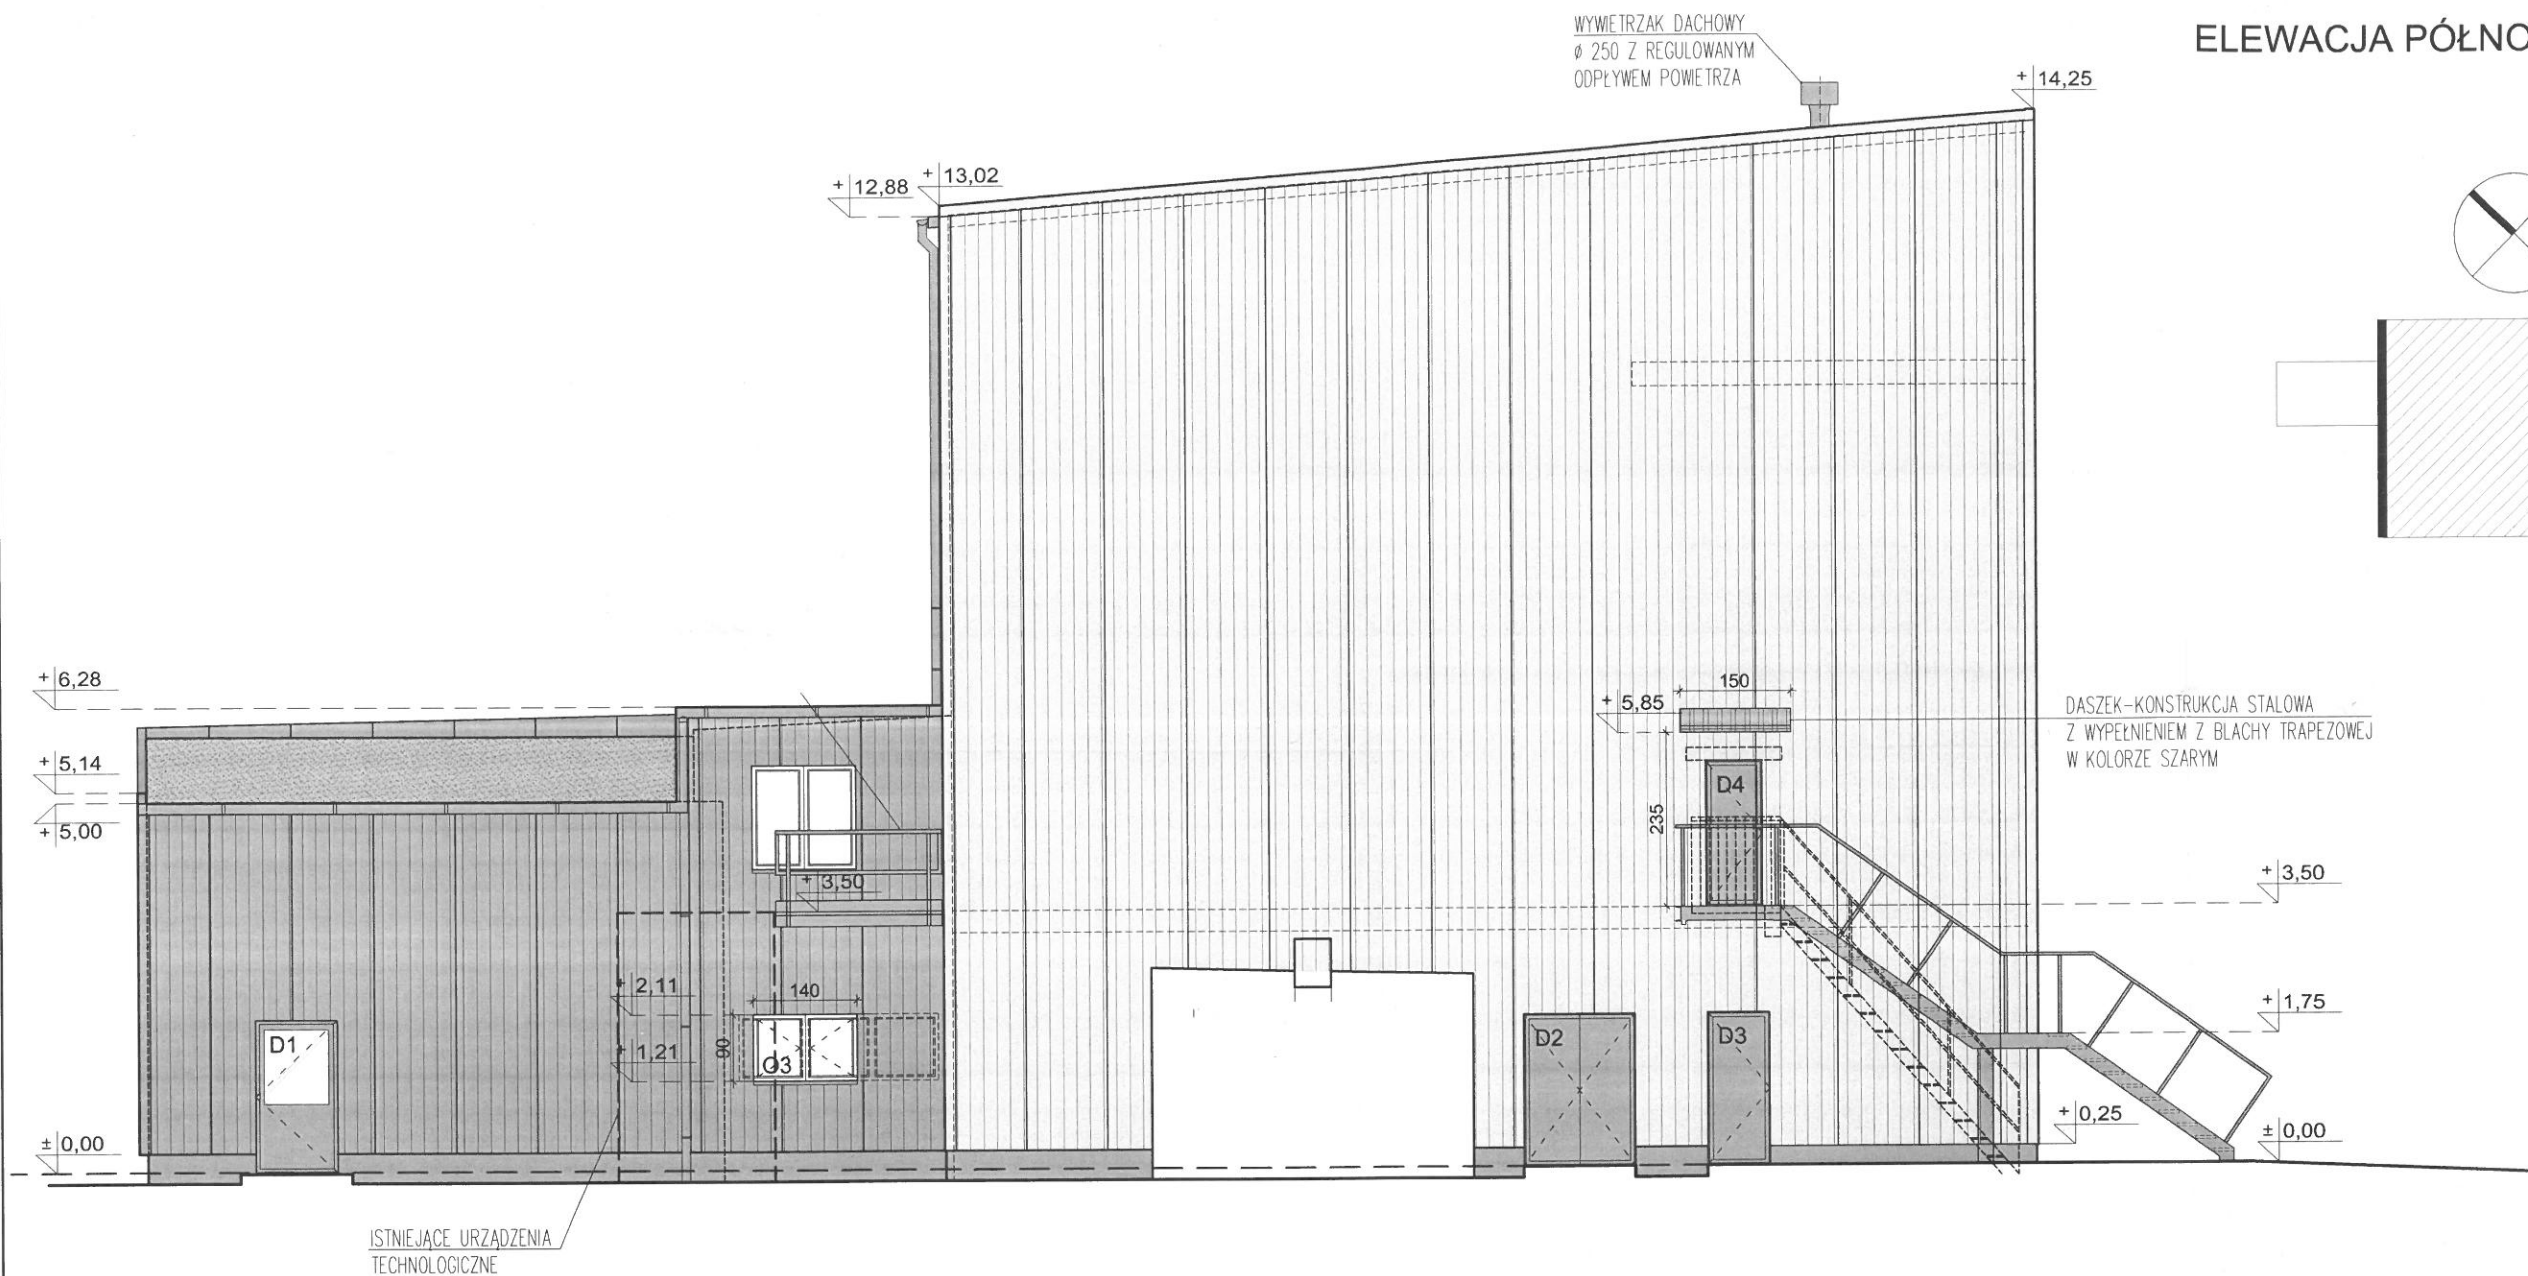

LEGENDA:

- PLYTA WARSTWOWA Z WYPEŁNIENIEM Z WEŁNY MINERALNEJ
KOLOR: NP. RAL 9006
- PLYTA WARSTWOWA Z WYPEŁNIENIEM Z WEŁNY MINERALNEJ
KOLOR: NP. RAL 7016
- COKÓŁ-TYNK KAMYCZKOWY
KOLOR: NP. KOLOR SZARY
- OBROBKI BLACHARSKIE, RYNNY, RUTY SPUSTOWE
KOLOR: SZARY-DOSTOSOWANY DO KOLORU PŁYT WARSTWOWYCH
- ŚLUSARKA OKIENNA I DRZWIOWA (DRZWI CIEPŁE)
KOLOR:

PROJEKTSERWIS – mgr inż. Jacek Szlązkiewicz
01-684 W-wa ul. Klaudyń 32 m 261

NAZWA OPRACOWANIA
REMONT DACHU BUDYNKU GŁÓWNEGO
KOTŁOWNI REJONOWEJ W SOKOŁOWIE
PODLASKIM

ADRES	ul. Piłsudskiego 8 08-300 Sokołów Podlaski	DATA 06.2025
INWESTOR	MIASTO SOKOŁÓW PODLASKI	
NAZWA RYSUNKU	Elewacja północno-zachodnia	SKALA 1:100
PROJEKTANT mgr inż. Jacek Szlązkiewicz	Upr.proj. St-613/76 Upr.proj. WBP-II-K- 8386 RA/102/80	NR RYS. PB A3
SPRAWDZAJACY inż. Marek Koguciuk		