
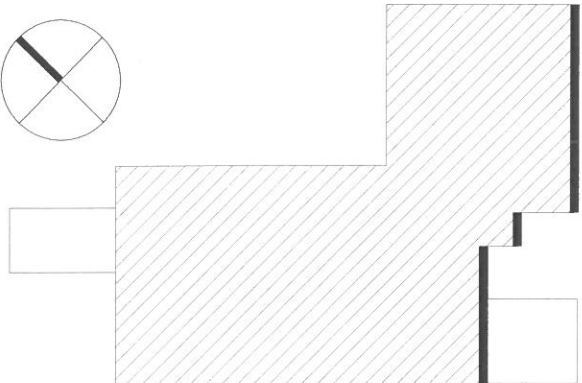
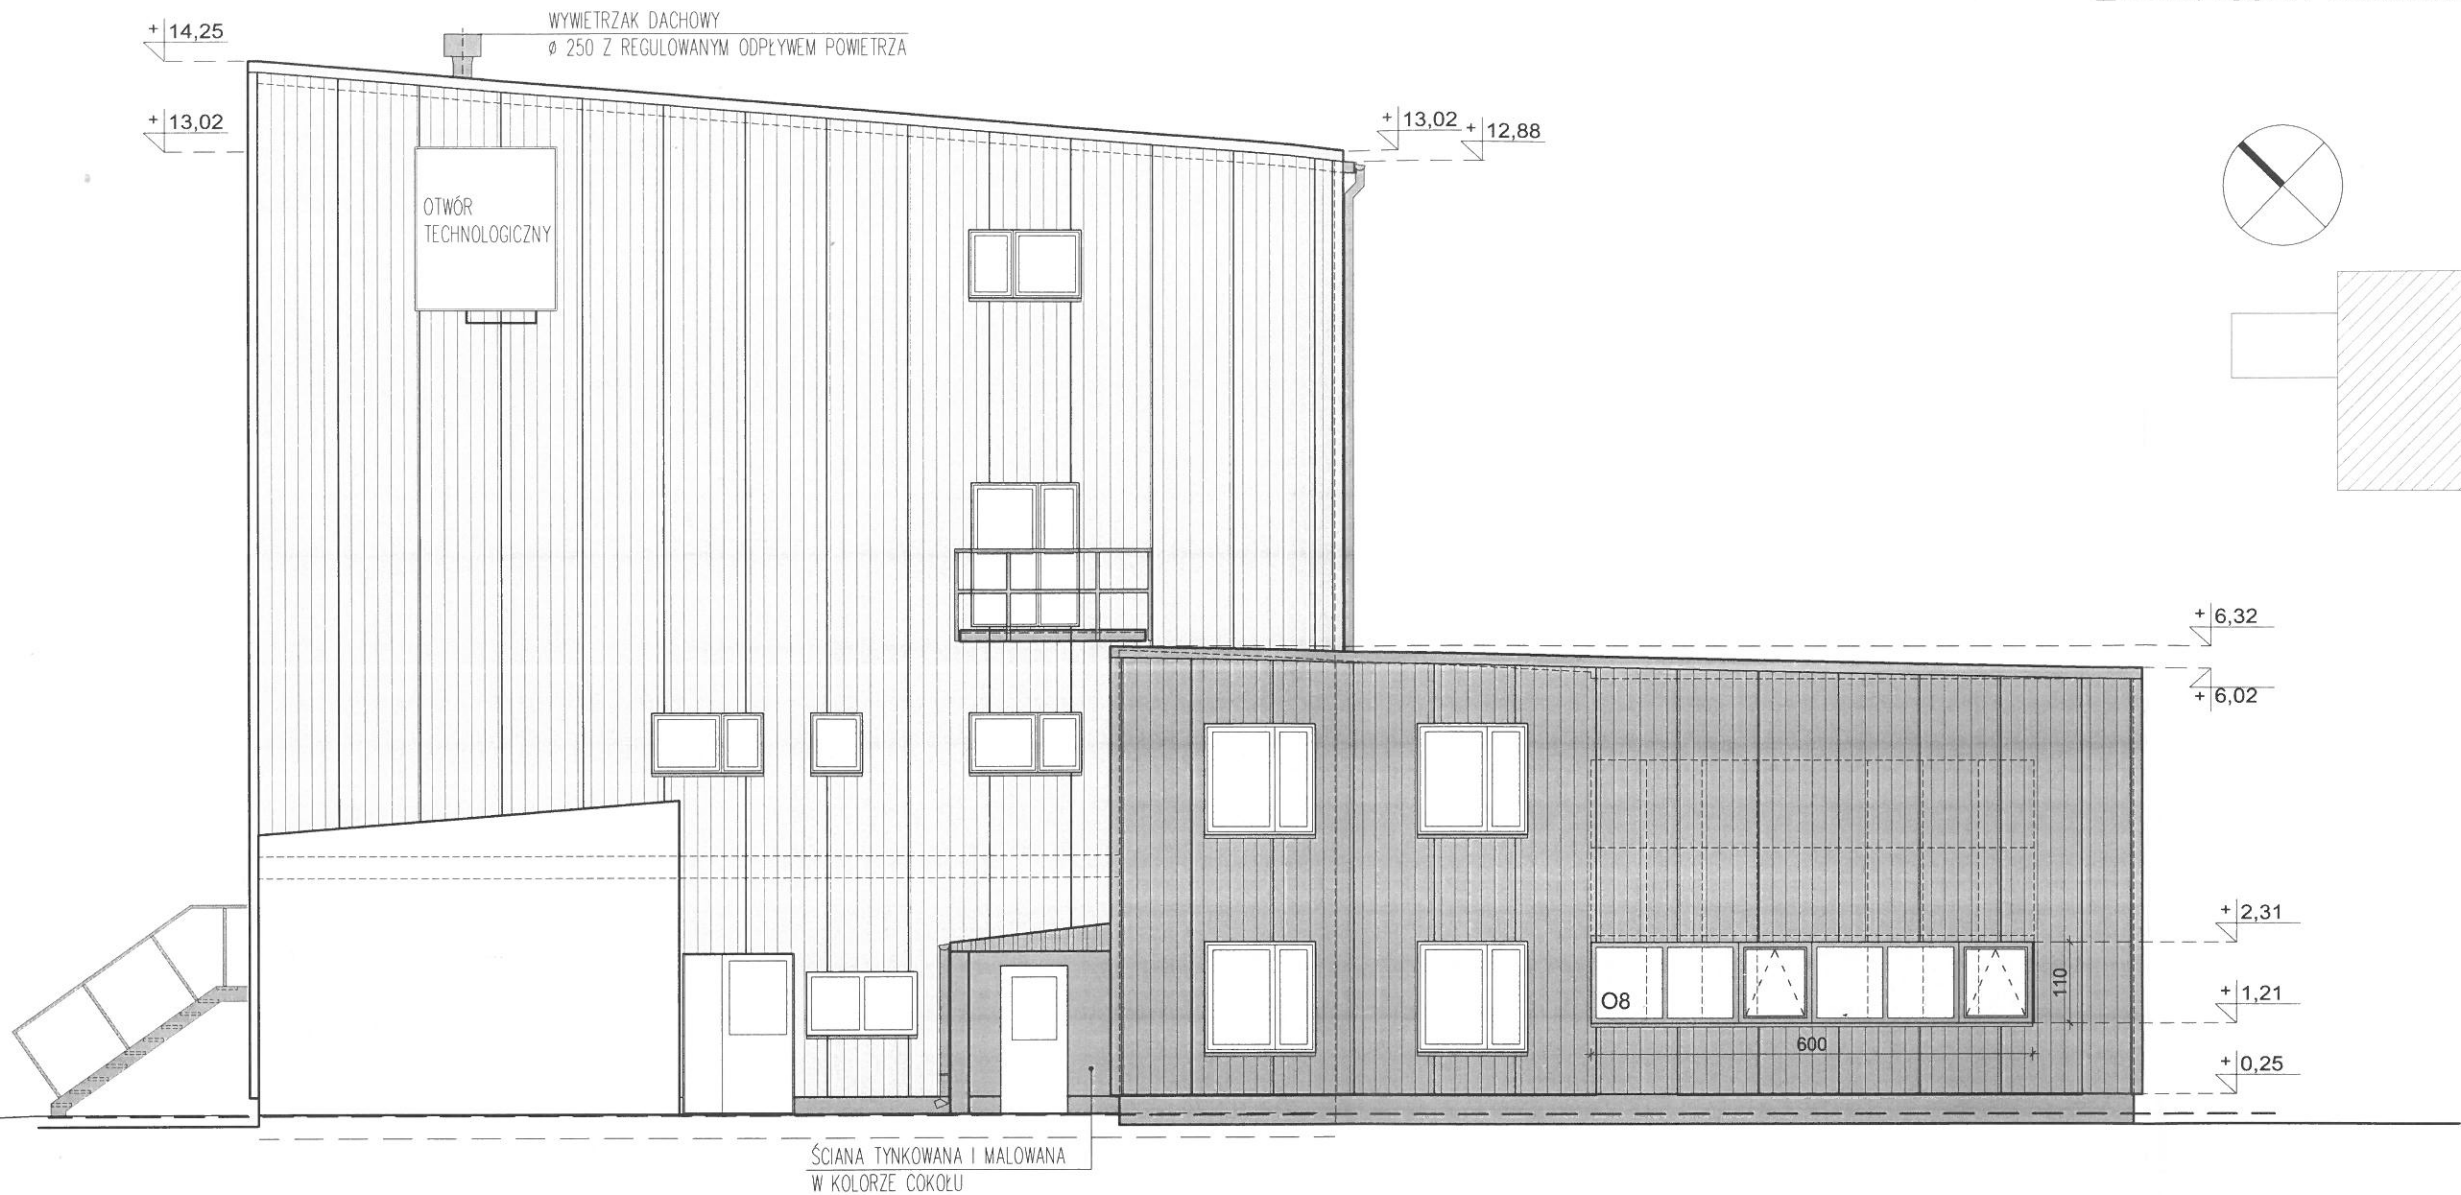



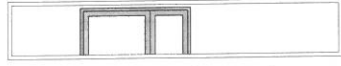


ELEWACJA POŁUDNIOWO - WSCHODNIA
SKALA 1:100

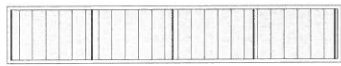

LEGENDA:

- 
PLYTA WARSTWOWA Z WYPEŁNIENIEM Z WEŁNY MINERALNEJ
KOLOR: NP. RAL 9006
- 
PLYTA WARSTWOWA Z WYPEŁNIENIEM Z WEŁNY MINERALNEJ
KOLOR: NP. RAL 7016
- 
COKÓŁ-TYNK KAMYCZKOWY
KOLOR: NP. KOLOR SZARY
- 
OBRÓBKI BLACHARSKIE, RYNNY, RUTY SPUSTOWE
KOLOR: SZARY-DOSTOSOWANY DO KOLORU PŁYT WARSTWOWYCH
- 
ŚLUSARKA OKIENNA I DRZWIOWA (DRZWI CIEPŁE)
KOLOR:

PROJEKTSERWIS – mgr inż. Jacek Szlązkiewicz 01-684 W-wa ul. Klaudyny 32 m 261		
NAZWA OPRACOWANIA REMONT DACHU BUDYNKU GŁÓWNEGO KOTŁOWNI REJONOWEJ W SOKOŁOWIE PODLASKIM		
ADRES	ul. Piłsudskiego 8 08–300 Sokołów Podlaski	DATA 06.2025
INWESTOR	MIASTO SOKOŁÓW PODLASKI	
NAZWA RYSUNKU	Elewacja południowo-wschodnia	SKALA 1:100
PROJEKTANT	mgr inż. Jacek Szlązkiewicz	NR RYS. PB A5
SPRAWDZAJACY	inż. Marek Koguciuk	
	Upr.proj. St-613/76 Upr.proj. WBP-II-K- 8386 RA/102/80	